Výkres vytvořil program pp_kan, (c)AutoPEN Liberec, tel:487953082, autopen@volny.cz

KATASTRY	Kladné-Dobrkovice					
PARCELNÍ ČÍSLA	2044/1	2045/2			851/1	
DRUH POVRCHU	asfalt.komunikace					
VZDÁLENOSTI ŠACHET	32.27	45.72	14.68	15.71	15.06	17.64
OZNAČENÍ ŠACHET	RŠ-A-05/126.6°	RŠ-A1-01/169.4°	RŠ-A1-02/167.8°	RŠ-A1-03/264.9°	RŠ-A1-04/184.2°	RŠ-A1-05/195.0°

SMĚROVÉ POMĚRY

LEGENDA TYPŮ ČAR
PŮVODNÍ TERÉN
HRUBÉ TERÉNNÍ ÚPRAVY
UPRAVENÝ TERÉN

MĚŘÍTKA 1:200/100

STOKA "A-1"
KANALIZACE NOVÉ DOBRKOVICE
DOKUMENTACE PRO PROVÁDĚNÍ STAVBY

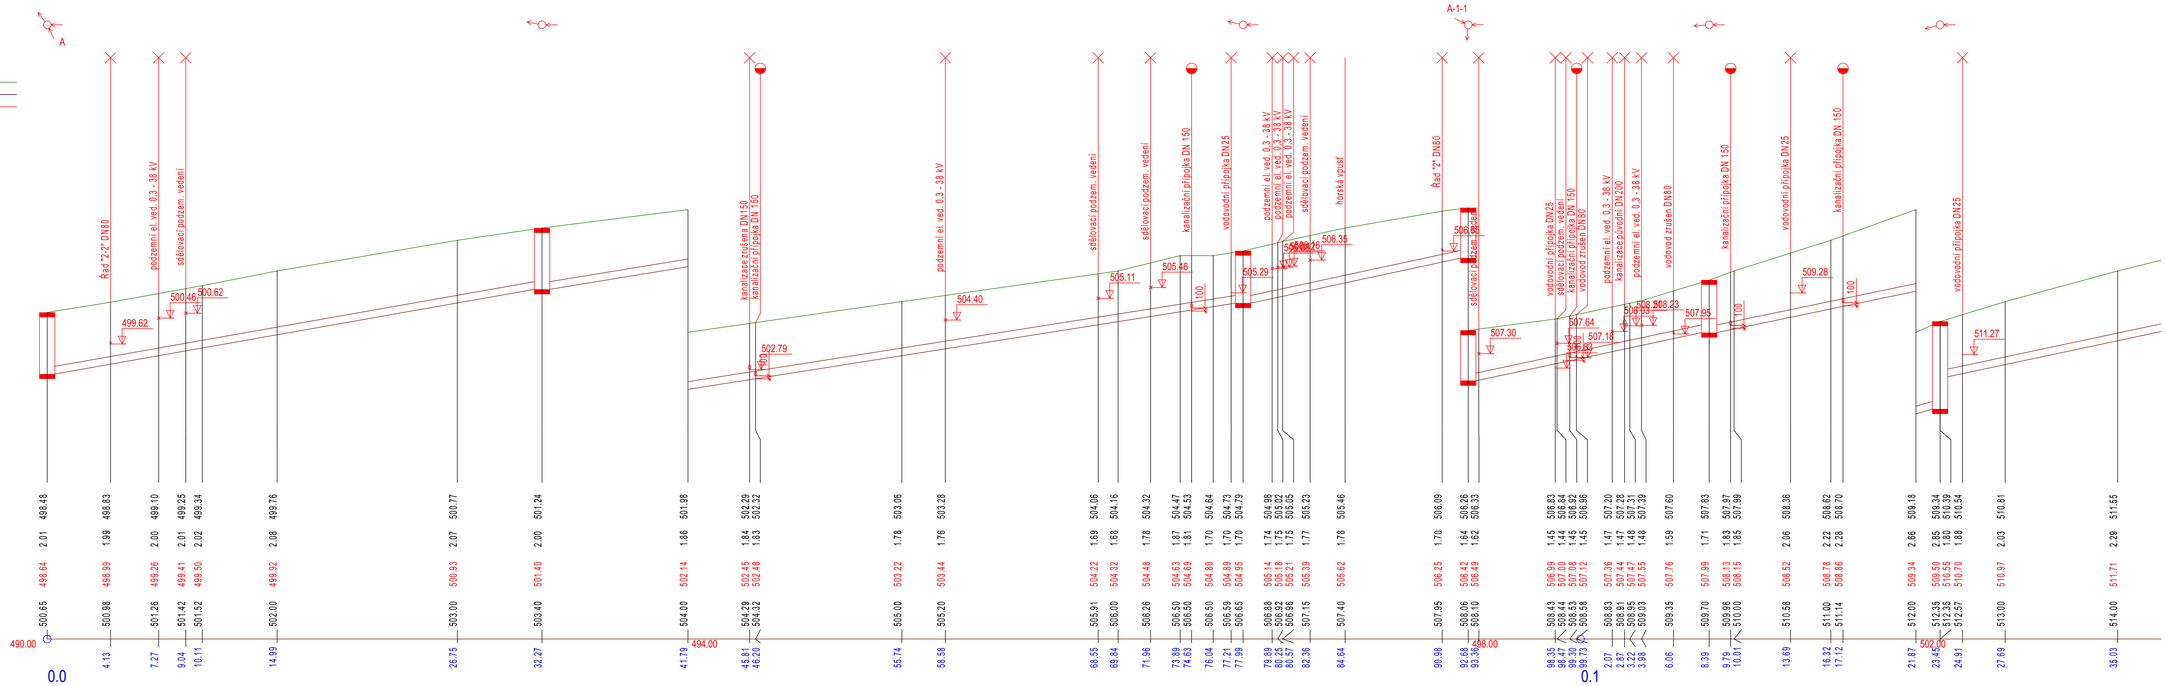

KÓTA UPRAVENÉHO TERÉNU

KÓTA VÝKOPU	498.48	498.83	499.10	499.25	499.34	499.76	500.77	501.24	501.98	502.29	502.32	503.06	503.28	504.06	504.16	504.32	504.47	504.53	504.64	504.73	504.79	504.98	505.02	505.05	505.23	505.46	506.09	506.26	506.33	506.83	506.84	506.92	506.96	507.20	507.26	507.31	507.39	507.60	507.83	507.97	507.99	508.36	508.62	508.70	509.18	509.34	510.39	510.54	510.81	511.55
HLOUBKA DNA POTRUBÍ	2.01	1.99	2.00	2.01	2.02	2.08	2.07	2.00	1.68	1.84	1.83	1.78	1.76	1.69	1.68	1.78	1.87	1.81	1.70	1.70	1.70	1.74	1.75	1.75	1.77	1.78	1.70	1.64	1.62	1.45	1.44	1.45	1.45	1.47	1.47	1.47	1.48	1.59	1.71	1.83	1.85	2.06	2.22	2.28	2.66	2.85	1.80	1.88	2.03	2.29
KÓTA DNA POTRUBÍ	498.64	498.99	499.26	499.41	499.50	499.92	500.93	501.40	502.14	502.45	502.48	503.22	503.44	504.22	504.32	504.48	504.63	504.69	504.80	504.88	504.95	505.14	505.18	505.21	505.39	505.62	506.25	506.42	506.49	506.99	507.00	507.08	507.12	507.36	507.44	507.47	507.55	507.76	507.99	508.13	508.15	508.52	508.78	508.86	509.34	509.50	510.55	510.70	510.97	511.71
KÓTA PŮVODNÍHO TERÉNU	500.65	500.98	501.26	501.42	501.52	502.00	503.00	503.40	504.00	504.29	504.32	505.00	505.20	505.91	506.00	506.26	506.50	506.50	506.50	506.58	506.65	506.88	506.92	506.96	507.15	507.40	507.95	508.06	508.10	508.43	508.44	508.53	508.58	508.83	508.91	508.95	509.03	509.35	509.70	509.96	510.00	510.58	511.00	511.14	512.00	512.35	512.35	512.57	513.00	514.00
SROVNÁVACÍ ROVINA	490.00								494.00																			498.00																		502.00					
STANIČENÍ [km/m]	0.0	4.13	7.27	9.04	10.11	14.99	26.75	32.27	41.79	45.81	46.20	55.74	58.58	68.55	69.84	71.96	73.89	74.63	76.04	77.21	77.89	79.89	80.25	80.57	82.36	84.64	90.98	92.68	93.36	98.35	99.47	99.30	99.73	2.07	2.87	3.22	3.98	6.06	8.39	9.79	10.01	13.69	16.32	17.12	21.87	23.45	24.91	27.69	35.03	
																																	0.1																			

PROFIL[mm]-MATERIÁL-DÉLKA[m]	DN250-PP plné žebro SN10-196.88				
SKLON[promile]-DÉLKA[m]	85.5-32.27	77.6-45.72	100.0-118.89		
ULOŽENÍ	Pískové lože 120°, obsyp pískem 300 mm				
KAPACITNÍ PRŮTOK[l/s]-RYCHLOST[m/s]	256.4-5.22	244.1-4.97	277.8-5.66	277.8-5.66	277.8-5.66

KATASTRY						
PARCELNÍ ČÍSLA					851/1	
DRUH POVRCHU						
VZDÁLENOSTI ŠACHET	15.71	15.06	17.64	19.39	36.39	
OZNAČENÍ ŠACHET	RŠ-A1-03/264.9°	RŠ-A1-04/184.2°	RŠ-A1-05/195.0°	RŠ-A1-06/170.2°	RŠ-A1-07/171.9°	RŠ-A1-08

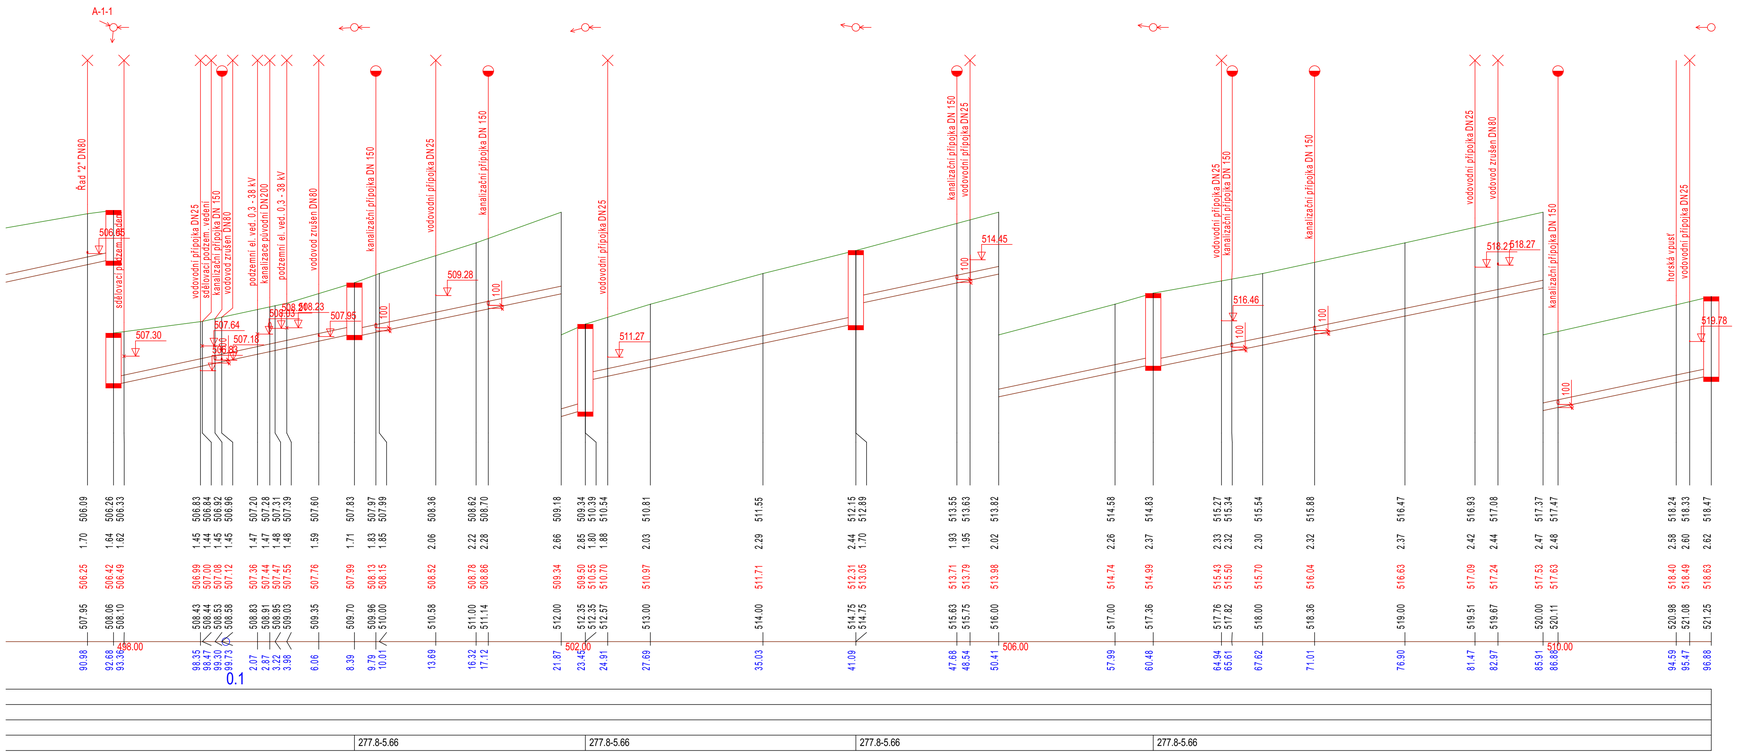

| | | | | | | | | | | | | | | | | | | |