
 


2

2

2

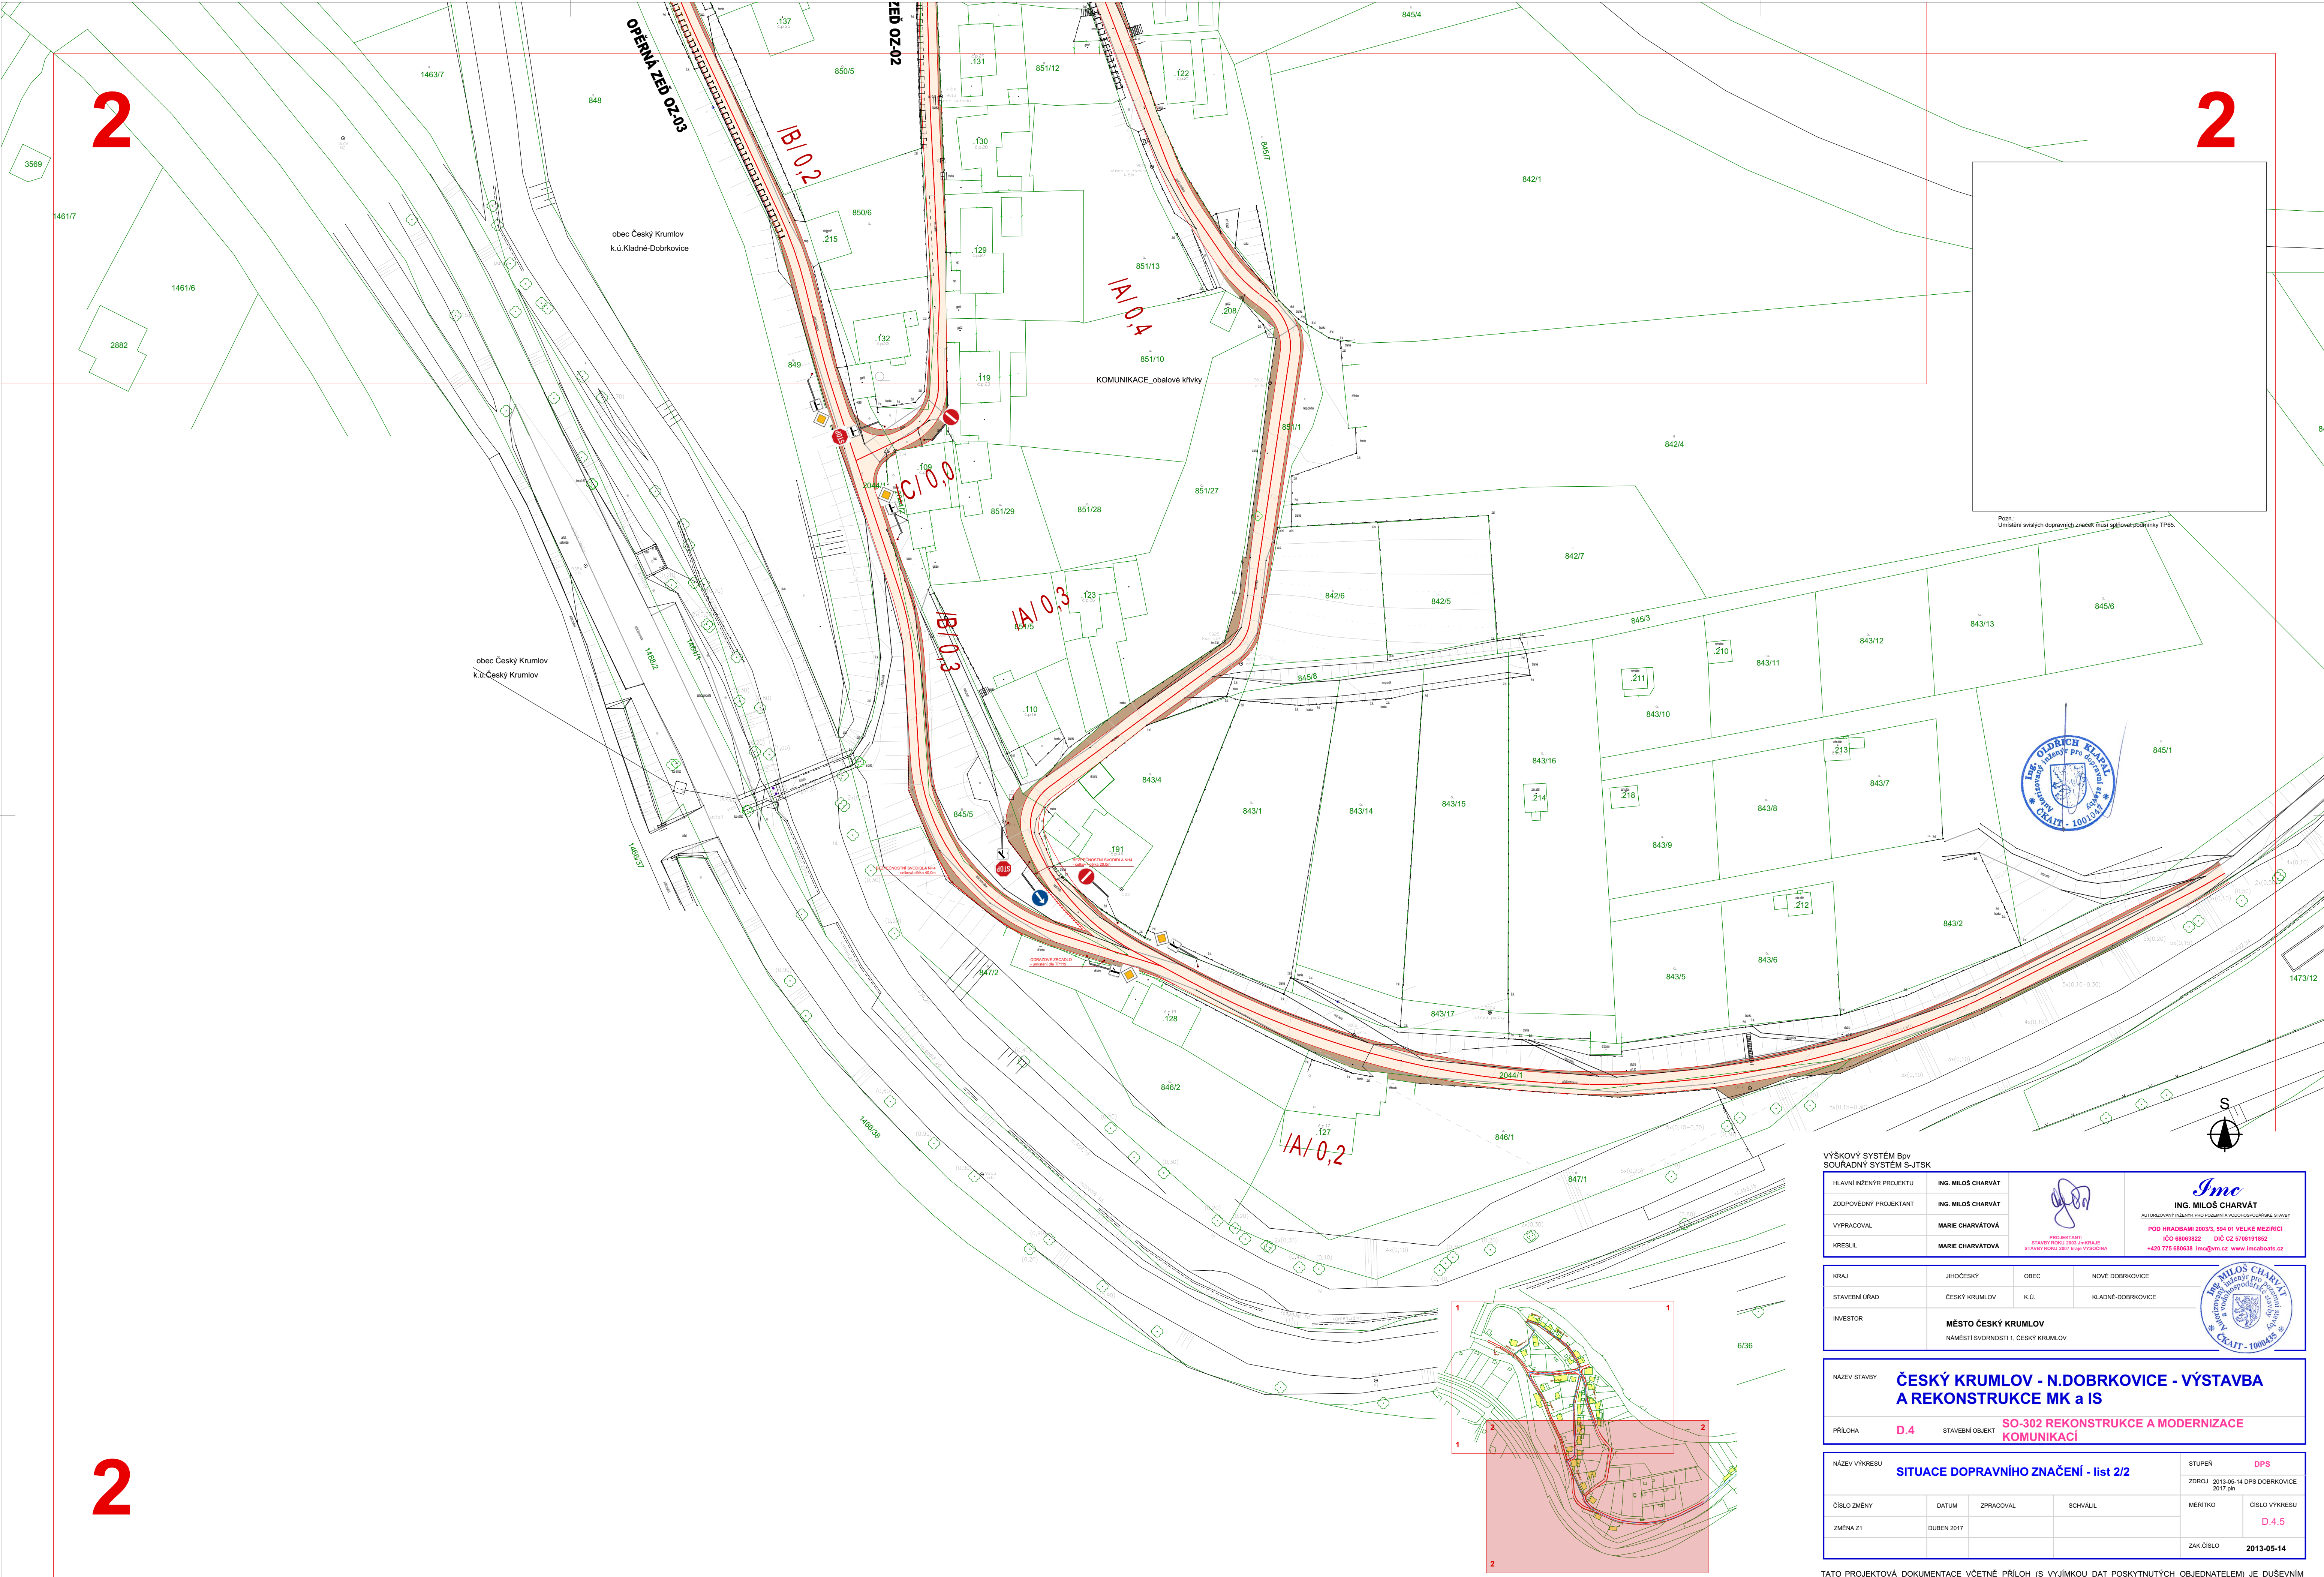

Pozn.: Umístění svazků dopravních značek musí splňovat podmínky TP65.



VÝŠKOVÝ SYSTÉM BpV SOUDRADNÝ SYSTÉM S-JTSK			
HLAVNÍ INŽENÝR PROJEKTU	ING. MILOŠ CHARVÁT		 ING. MILOŠ CHARVÁT AUTORIZOVANÝ INŽENÝR PRO PROJEKT A VODOPRŮSTŘADKOVÉ STAVBY POD HRADBAMI 2003/2, 594 01 VELKÉ MEZŘÍČÍ IČO 68063822 DIČ CZ 5708191852 +420 775 606038 imc@bvm.cz www.ingmicharvat.cz
ZODPOVĚDNÝ PROJEKTANT	ING. MILOŠ CHARVÁT		
VYPRACOVAL	MARIE CHARVÁTOVÁ		
KRESLIL	MARIE CHARVÁTOVÁ		

KRAJ	JIHOČESKÝ	OBEC	NOVÉ DOBRKOVICE
STAVEBNÍ ÚŘAD	ČESKÝ KRUMLOV	K.Ú.	KLADNÉ-DOBRKOVICE
INVESTOR	MĚSTO ČESKÝ KRUMLOV NÁMĚSTÍ SVORNOSTI 1, ČESKÝ KRUMLOV		

NÁZEV STAVBY	ČESKÝ KRUMLOV - N.DOBROKOVICE - VÝSTAVBA A REKONSTRUKCE MK a IS		
PRÍLOHA	D.4	STAVEBNÍ OBJEKT	SO-302 REKONSTRUKCE A MODERNIZACE KOMUNIKACÍ

NÁZEV VÝKRESU SITUACE DOPRAVNÍHO ZNAČENÍ - list 2/2				STUPEŇ	DPS
ZDROJ				2013-05-14 DPS DOBRKOVICE 2017 gH	
ČÍSLO ZMĚNY	DATUM	ZPRACOVAL	SCHVÁLIL	MĚŘÍTKO	ČÍSLO VÝKRESU
ZMĚNA 21	DUBEN 2017				D.4.5
ZAK.ČÍSLO				2013-05-14	

TATO PROJEKTOVÁ DOKUMENTACE VČETNĚ PŘÍLOH (S VÝJIMKOU DAT POSKYTNUTÝCH OBJEDNATELEM) JE DUŠEVNÍM VLASTNICTVÍM FIRMY ING. MILOŠ CHARVÁT - IMC, POD HRADBAMI 3, 594 01 VELKÉ MEZŘÍČÍ, IČO 68063822. OBJEDNATEL TĚTO DOKUMENTACE JE OPRAVNĚN JÍ VYUŽÍT K ÚČELŮM, VYPLÝVAJÍCÍM Z UZAVŘENÉ SMLOUVY BEZ JAKÉKOLIV OMEZENÍ. JINÉ OSOBY (FYZICKÉ I PRÁVNICKÉ) NEJSOU BEZ PŘEDCHOZÍHO VÝSLOVNÉHO SOUHLASU OBJEDNATELE OPRAVNĚNÝ TUTO DOKUMENTACI ANI JEJÍ ČÁSTI JAKOLIV VYUŽÍVAT, KOPÍROVAT A ZPŘÍSTUPNIT DALŠÍM OSOBÁM.