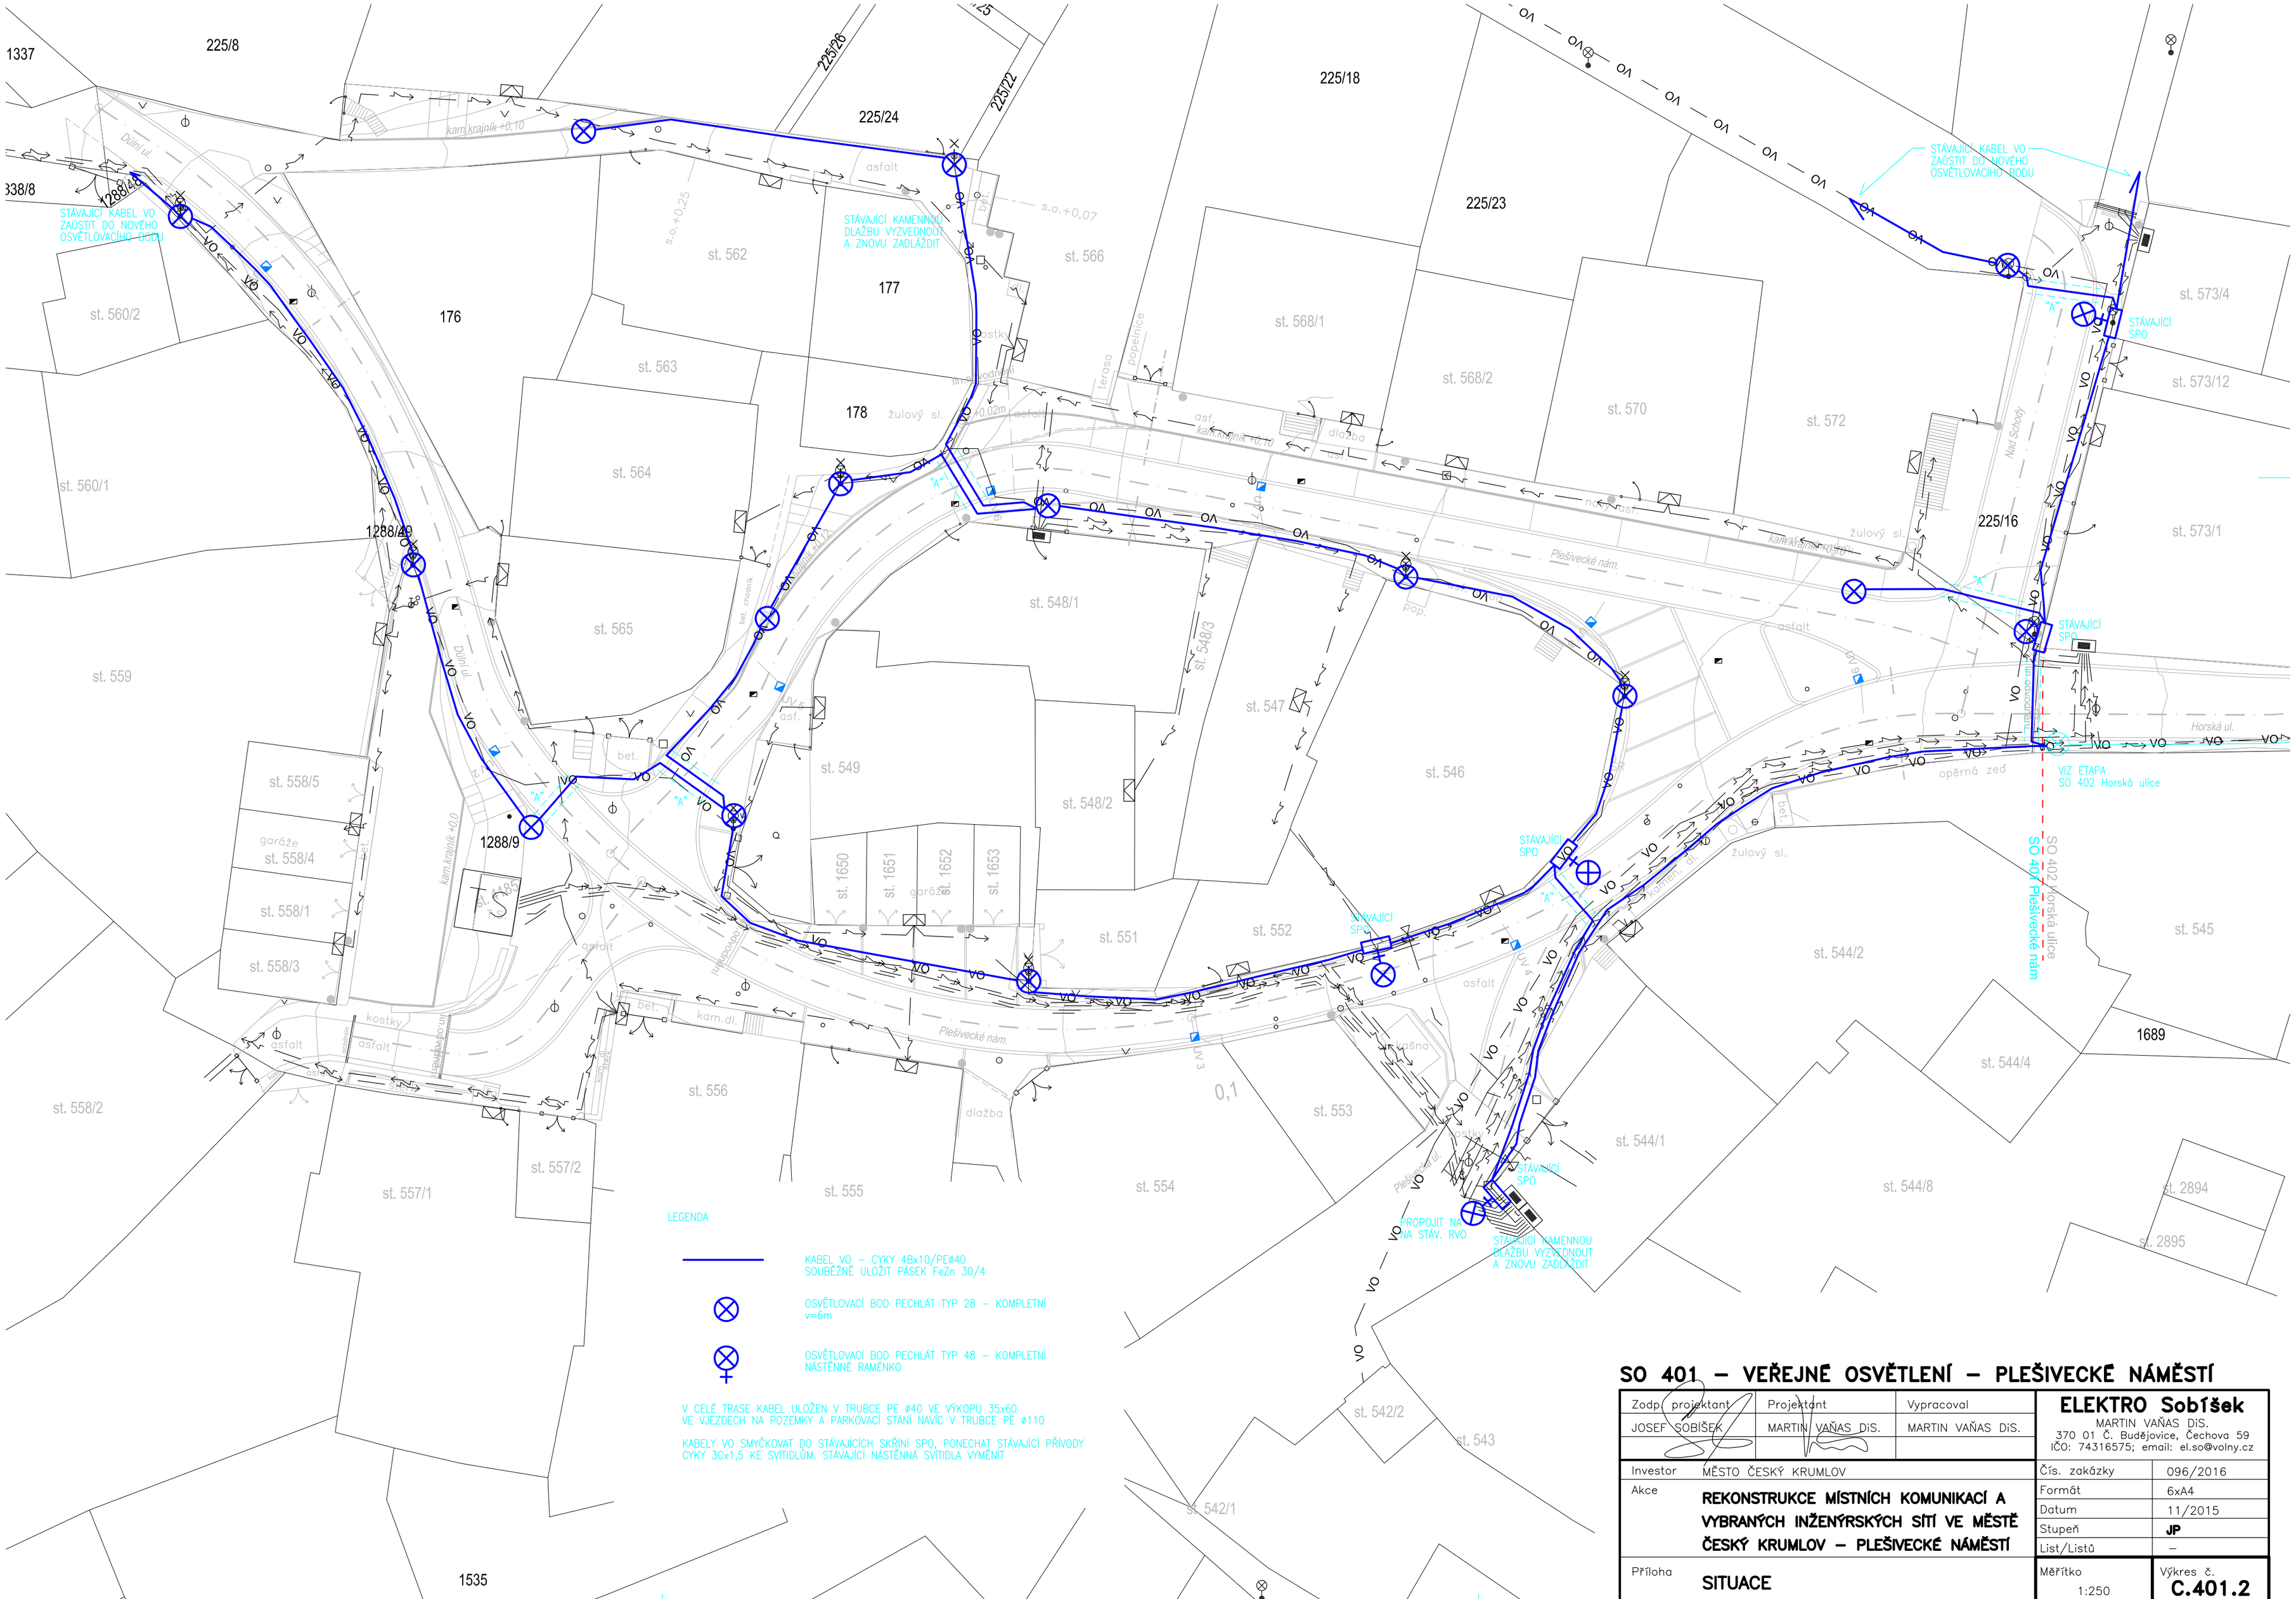

SO 401 – VEŘEJNÉ OSVĚTLENÍ – PLEŠIVECKÉ NÁMĚSTÍ

Zodp. projektant	Projektant	Vypracoval
JOSEF SOBÍŠEK	MARTIN VAŇAS DiS.	MARTIN VAŇAS DiS.

ELEKTRO Sobíšek
MARTIN VAŇAS DiS.
370 01 Č. Budějovice, Čechova 59
IČO: 74316575; email: el.so@volny.cz

Investor	MĚSTO ČESKÝ KRUMLOV	Čís. zakázky	096/2016
Akce	REKONSTRUKCE MÍSTNÍCH KOMUNIKACÍ A VYBRANÝCH INŽENÝRSKÝCH SÍTÍ VE MĚSTĚ ČESKÝ KRUMLOV – PLEŠIVECKÉ NÁMĚSTÍ	Formát	6xA4
		Datum	11/2015
		Stupeň	**JP**
		List/Listů	–
Příloha	**SITUACE**	Měřítko 1:250	Výkres č. **C.401.2**