



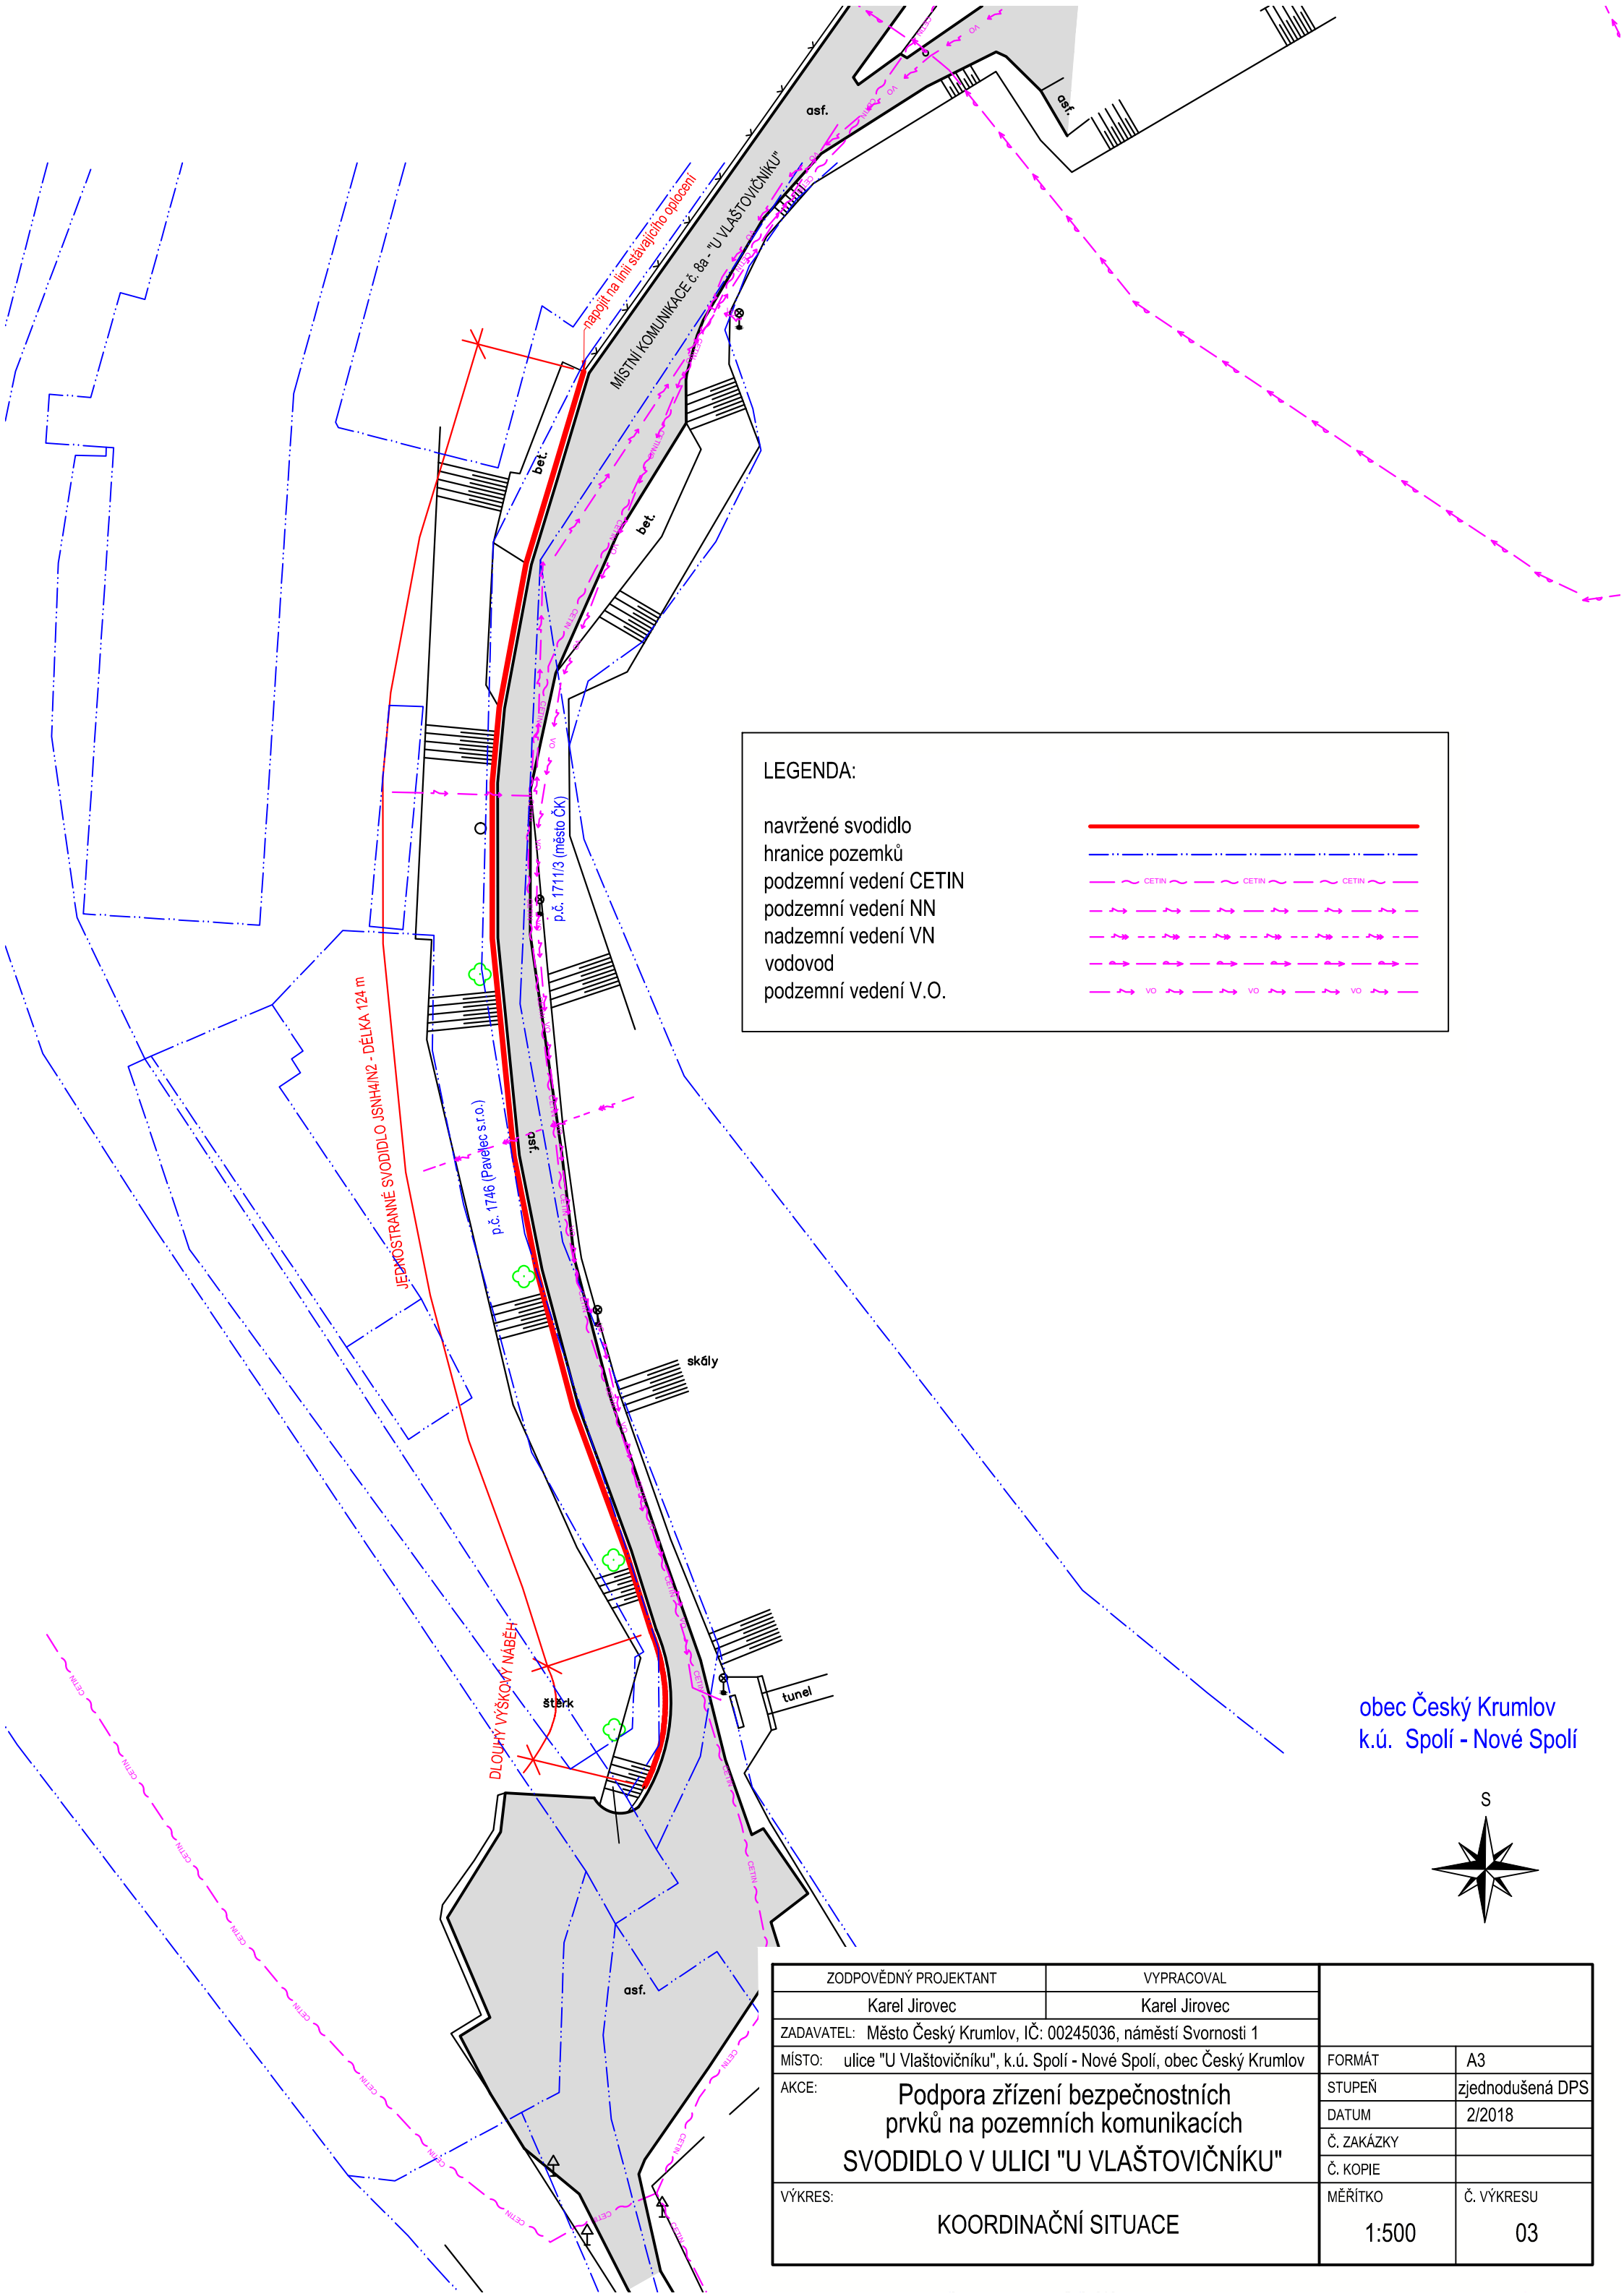

LEGENDA:

- navržené svodidlo
- hranice pozemků
- podzemní vedení CETIN
- podzemní vedení NN
- nadzemní vedení VN
- vodovod
- podzemní vedení V.O.

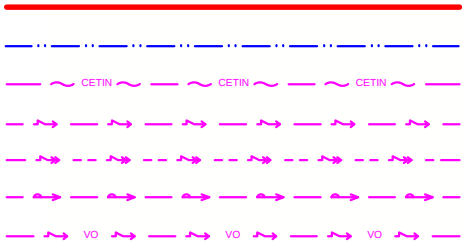

obec Český Krumlov
k.ú. Spolí - Nové Spolí



ZODPOVĚDNÝ PROJEKTANT		VYPRACOVAL			
Karel Jirovec		Karel Jirovec			
ZADAVATEL: Město Český Krumlov, IČ: 00245036, náměstí Svornosti 1					
MÍSTO:	ulice "U Vlaštovičnicku", k.ú. Spolí - Nové Spolí, obec Český Krumlov			FORMÁT	A3
AKCE:	Podpora zřízení bezpečnostních prvků na pozemních komunikacích SVODIDLO V ULICI "U VLAŠTOVIČNÍKU"			STUPEŇ	zjednodušená DPS
				DATUM	2/2018
				Č. ZAKÁZKY	
				Č. KOPIE	
VÝKRES:	KOORDINAČNÍ SITUACE			MĚŘÍTKO	Č. VÝKRESU
				1:500	03