


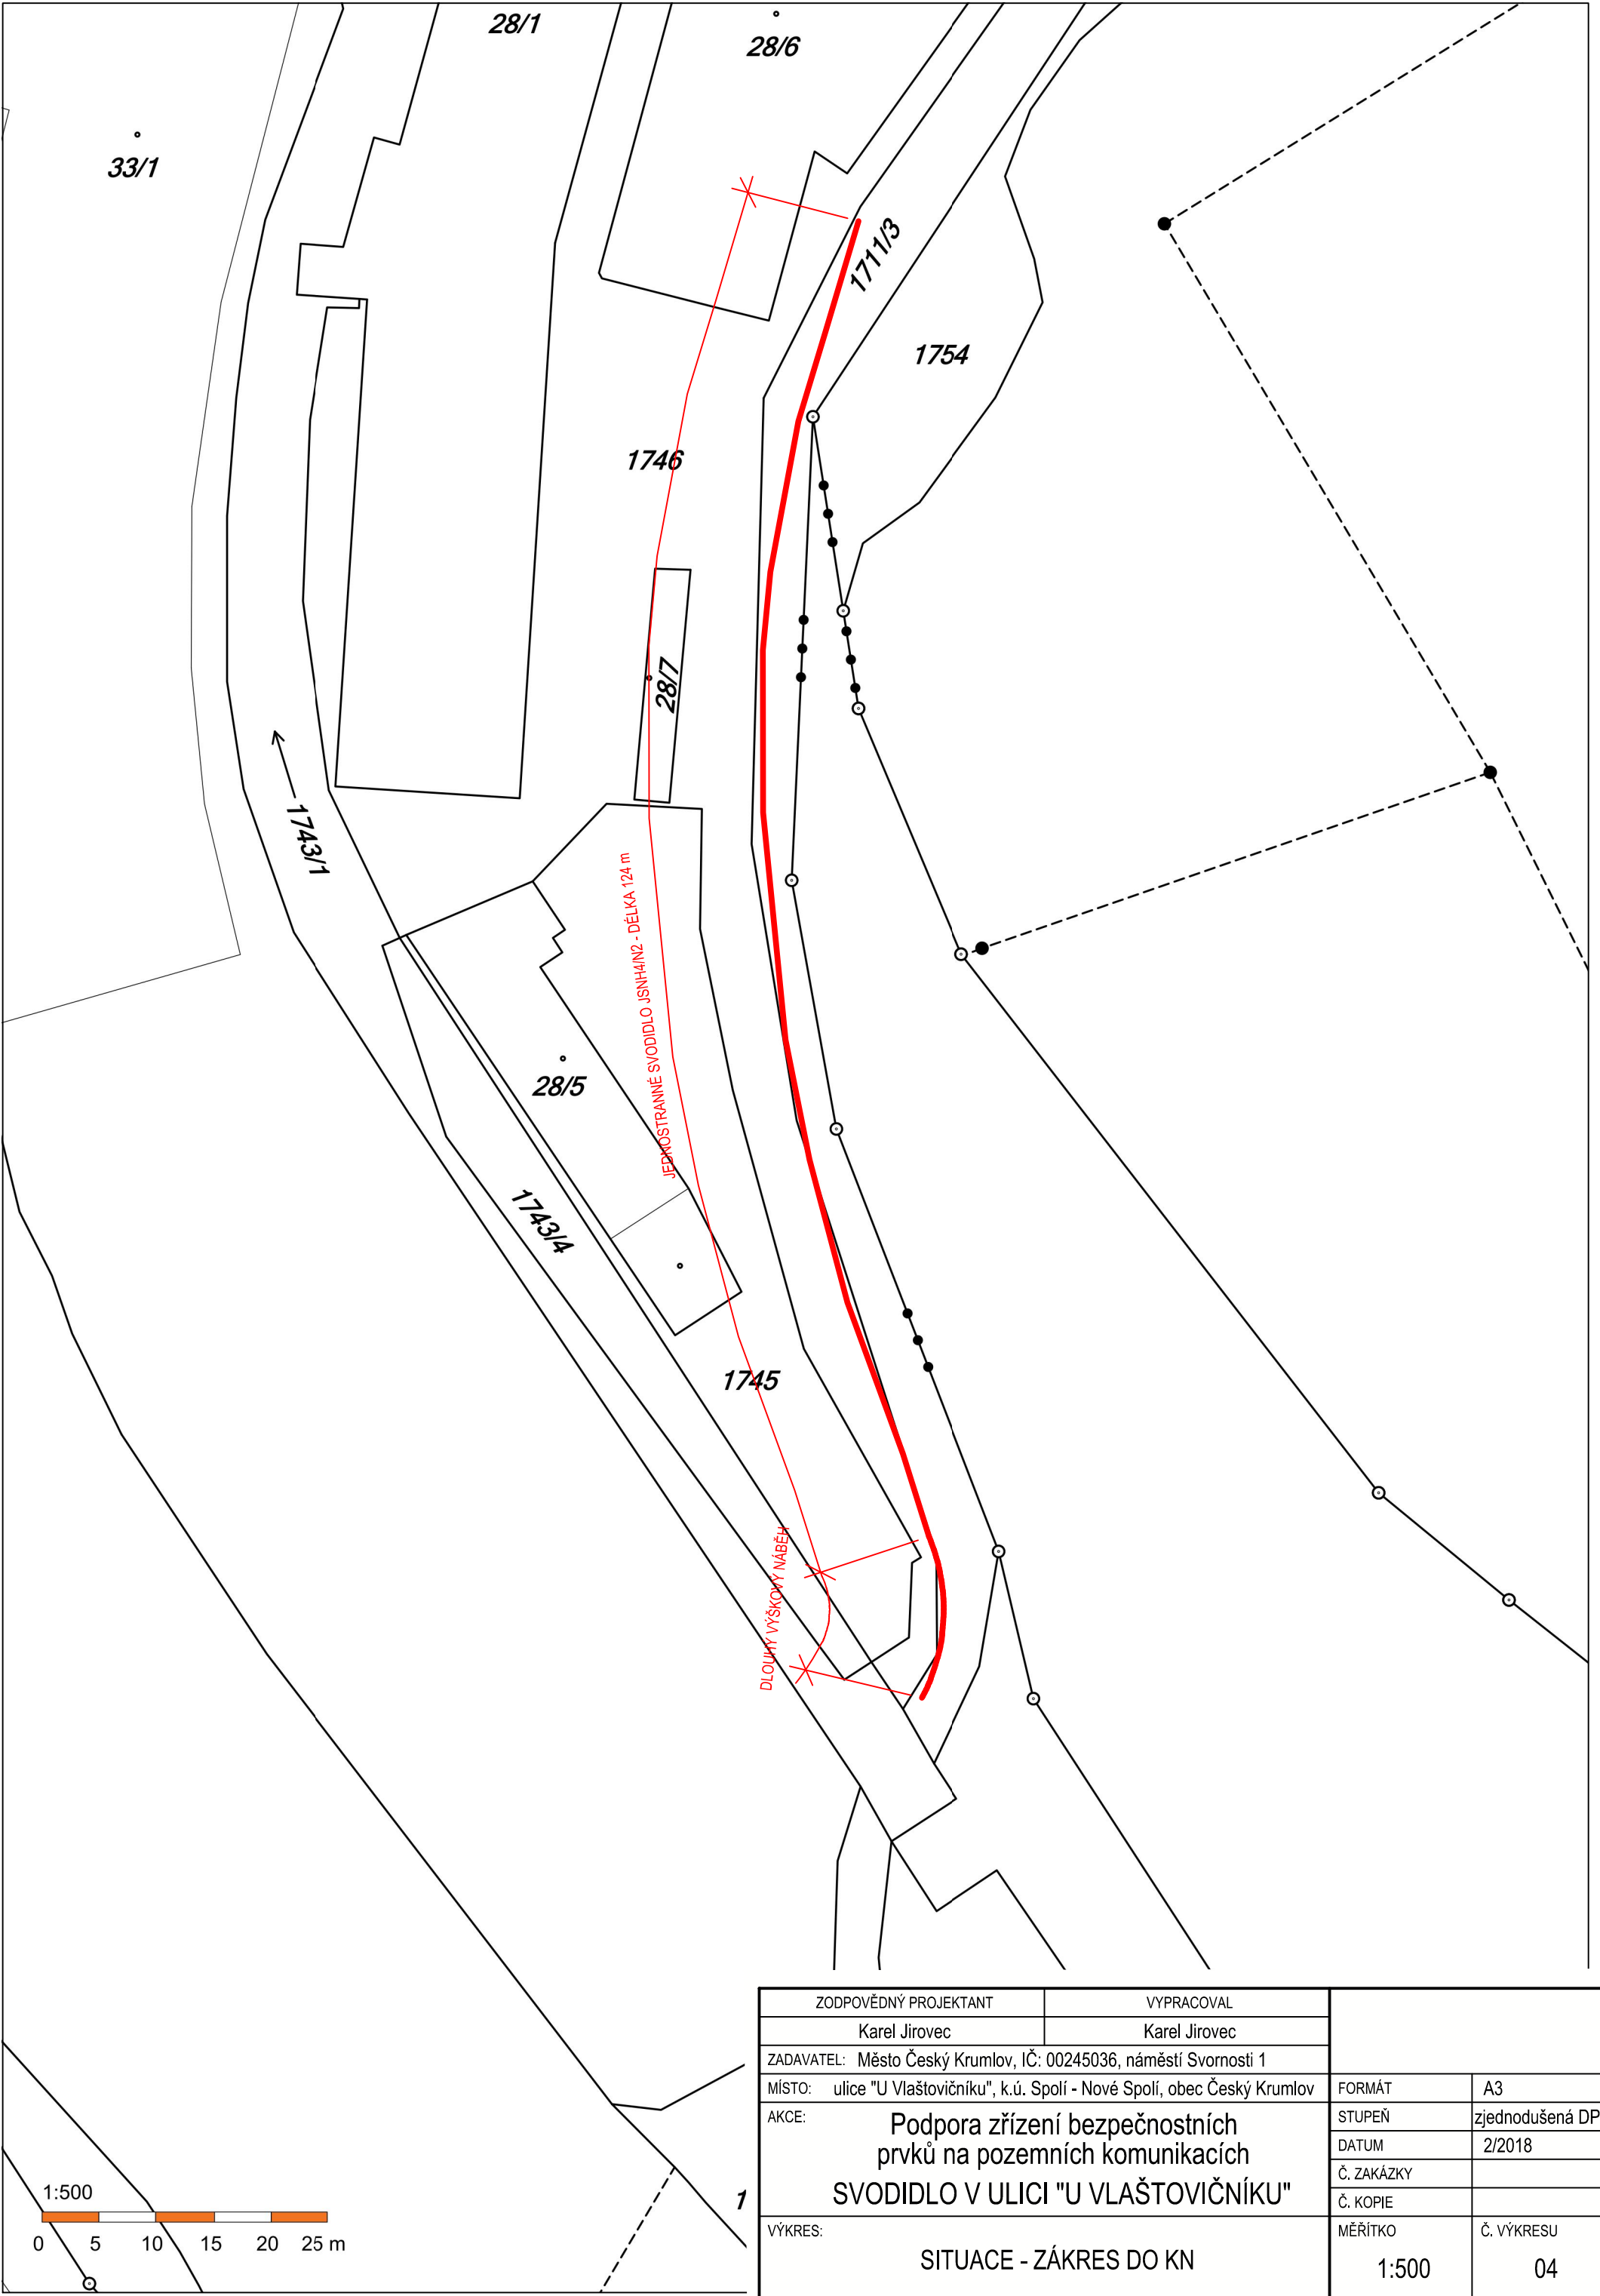

|   |  |                  |                  |
|---|--|------------------|------------------|
| ZODPOVĚDNÝ PROJEKTANT                                                                                      |  | VYPRACOVAL       |                  |
| Karel Jírovec                                                                                              |  | Karel Jírovec    |                  |
| ZADAVATEL: Město Český Krumlov, IČ: 00245036, náměstí Svornosti 1                                          |  |                  |                  |
| MÍSTO: ulice "U Vlaštovičnicku", k.ú. Spolí - Nové Spolí, obec Český Krumlov                               |  | FORMÁT           | A3               |
| AKCE: Podpora zřízení bezpečnostních prvků na pozemních komunikacích<br>SVODIDLO V ULICI "U VLAŠTOVIČNÍKU" |  | STUPEŇ           | zjednodušená DPS |
|   |  | DATUM            | 2/2018           |
|   |  | Č. ZAKÁZKY       |                  |
|   |  | Č. KOPIE         |                  |
| VÝKRES: SITUACE - ZÁKRES DO KN                                                                             |  | MĚŘÍTKO<br>1:500 | Č. VÝKRESU<br>04 |