



SITUACE - KM 0,000-0,210

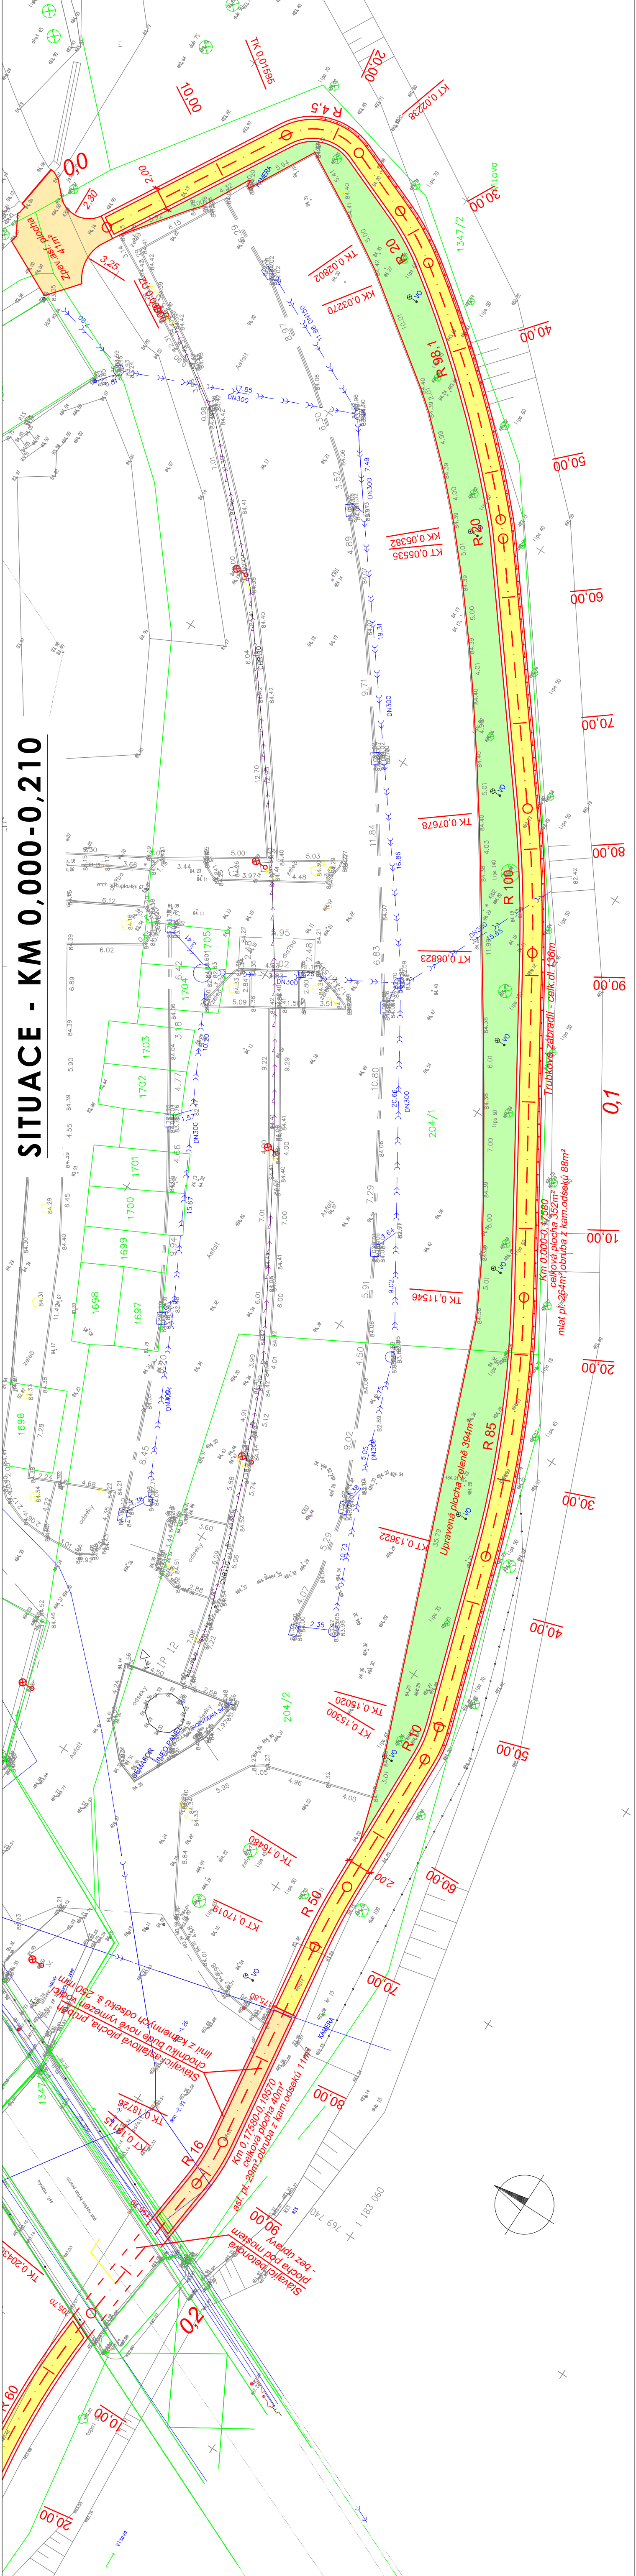


LEGENDA PLOCH

- CHODNÍKY- MLATOVÝ POVRCH S OBRUBOU Z KAMENNÝCH ODSEKŮ
- CHODNÍKY- ASFALTOVÝ POVRCH S OBRUBOU Z KAMENNÝCH ODSEKŮ
- ZPEVNĚNÉ PLOCHY - ASFALTOVÝ BETON
- UPRAVENÉ PLOCHY - ZELEŇ

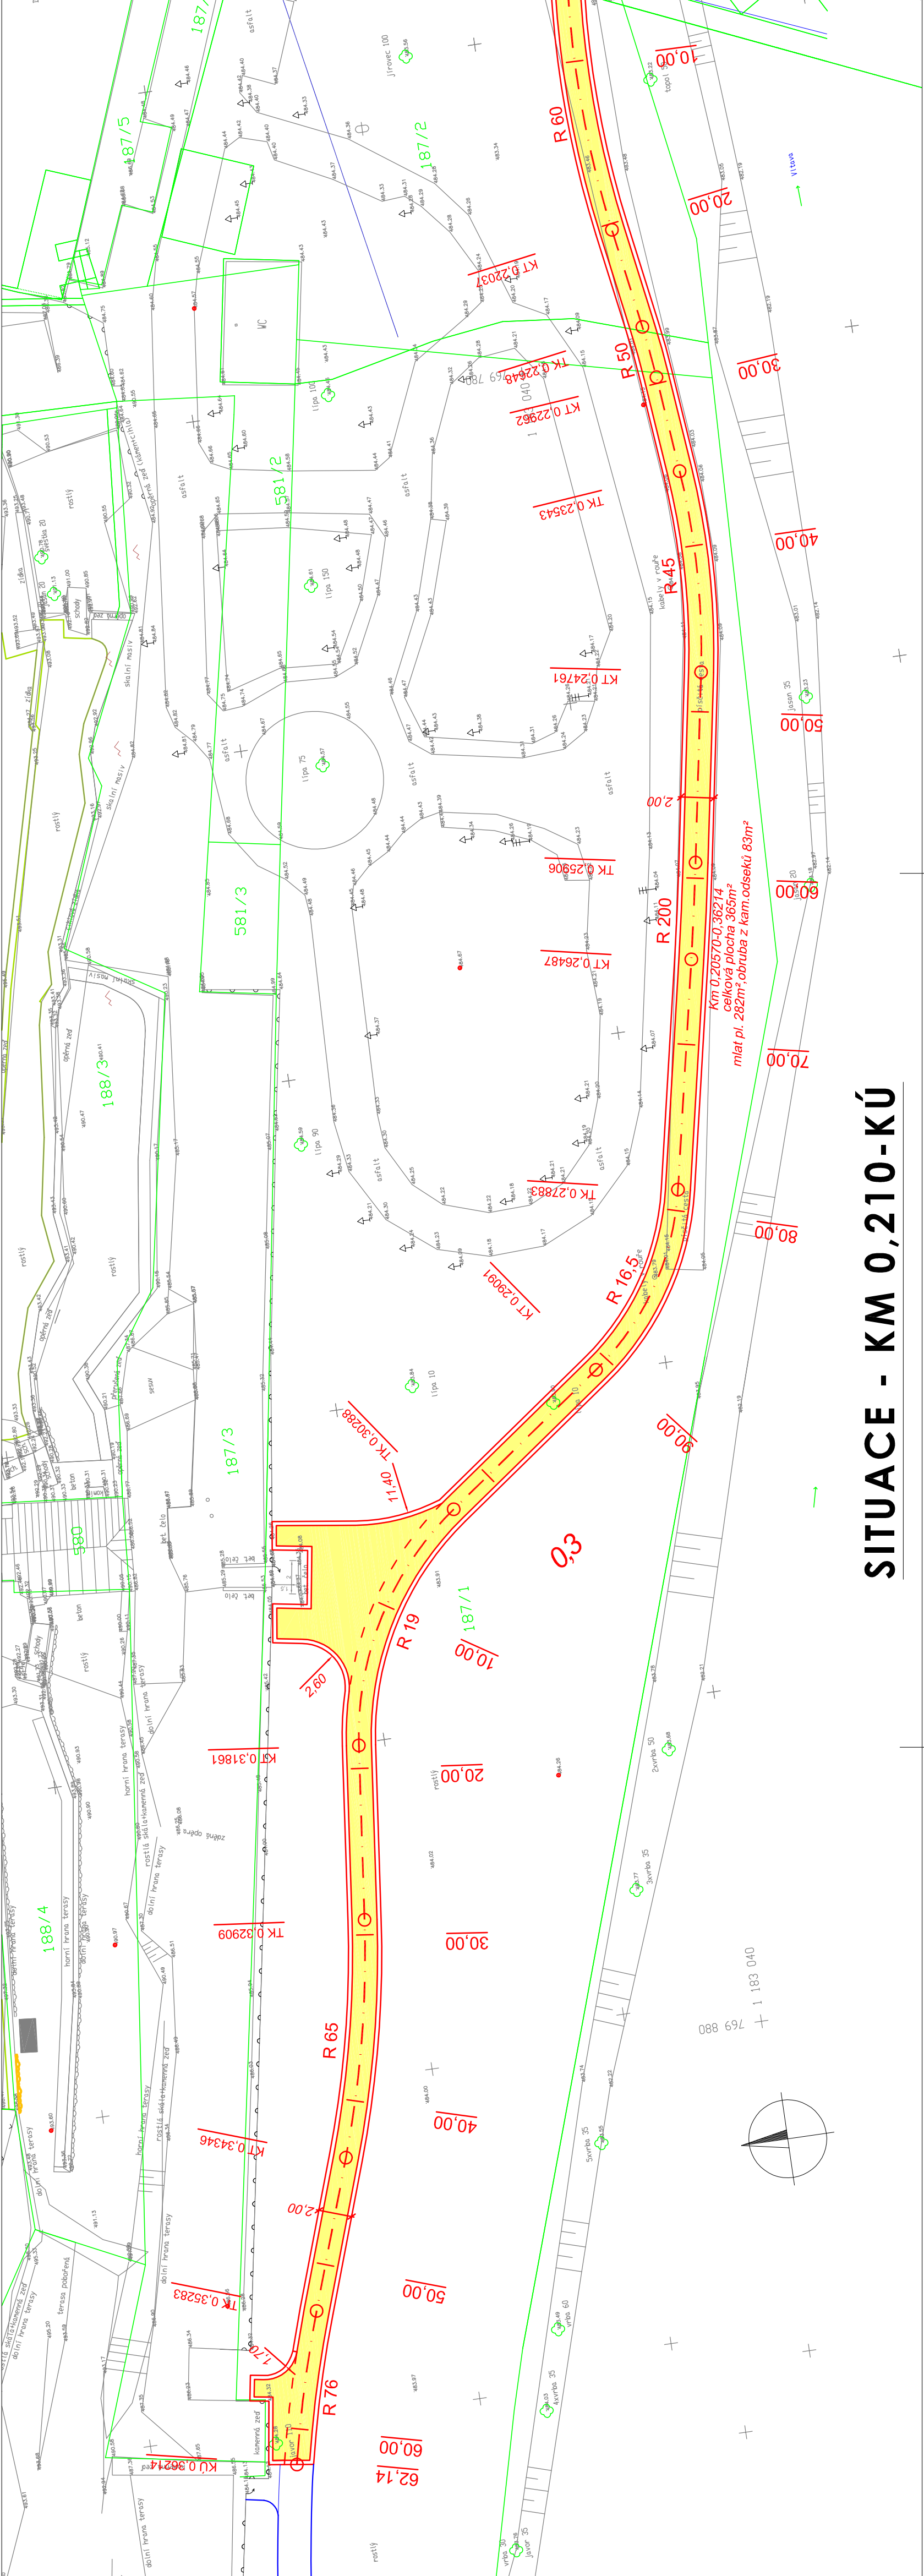

SITUACE - KM 0,210-KÚ

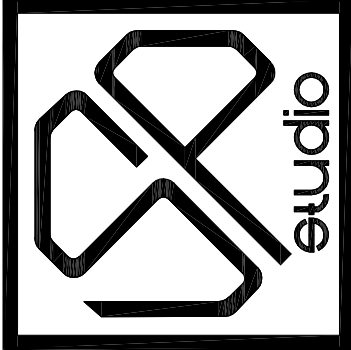

PROJEKTANT	ING. PAVEL PECHA	SP STUDIO, s.r.o.
NAVŘÍTEL	ING. PAVEL PECHA	ARCHITEKTONICKÁ KANCELÁŘ
VYPRACOVATEL	LENKA BAYEROVÁ	BUDĚJOVICKÁ 58, ČESKÝ KRUMLOV
INVESTOR	Město Český Krumlov	TEL. 38071315, FAX. 38071257
AKCE	nám. Svornosti 1, Č. Krumlov	DPS
POSÍLENÍ VZAJEMNÉ PROVAZANOSTI	STUPEŇ	09/2013
ATRAKTIVIT III. MEANDRU ŘEKY VLTAVY	DATUM	Č. ZAKÁZKY SP. 2013/69
VYKRES	MĚŘÍTKO	Č. VYKRESU
	1:250	SITUACE
		2