


Cyklostezka ul. Chvalšinská - AZ Špičák,
Český Krumlov

Situace SO.06

1:250

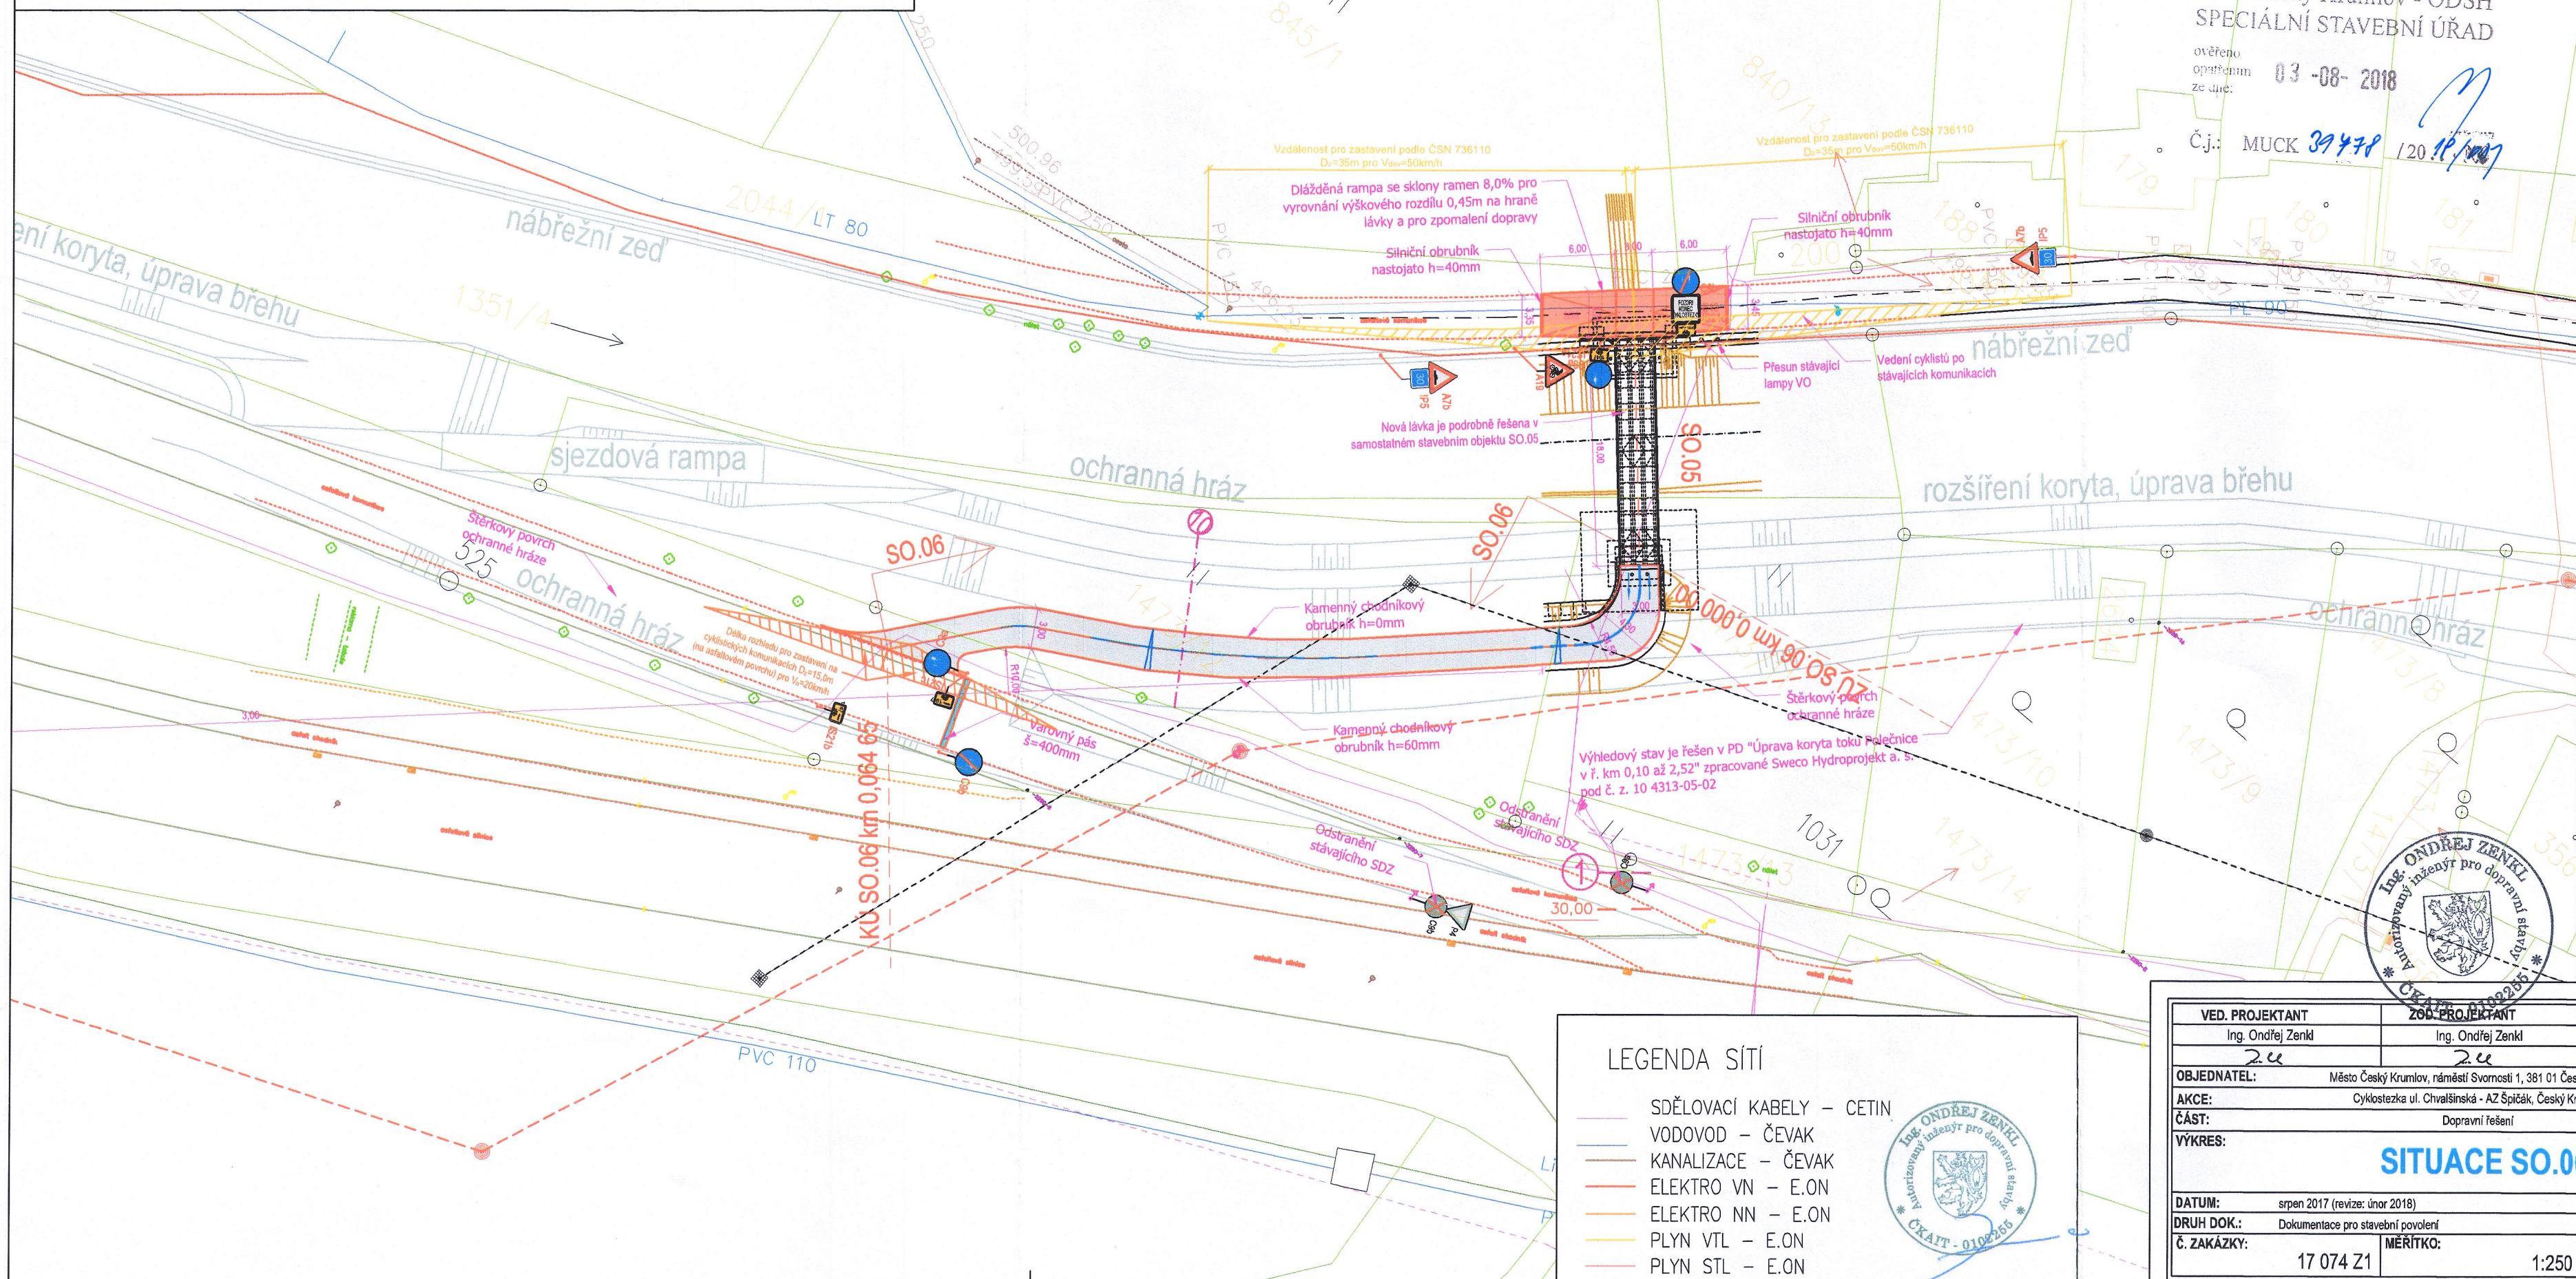

MěÚ Český Krumlov - ODSH
SPECIÁLNÍ STAVEBNÍ ÚŘAD

03 -08- 2018

Č.j.: MUCK 39478 / 20 11/2017

- LEGENDA
- ASFALTOVÝ POVRCH - PĚŠÍ A CYKLO
 - DLAŽDĚNÝ POVRCH - PĚŠÍ A CYKLO
 - DLAŽDĚNÝ POVRCH - POJÍŽDĚNÝ
 - MLATOVÝ POVRCH - PĚŠÍ A CYKLO
 - HMATNÉ PÁSY - ZÁMK. DLAŽBA RELIÉFNÍ
 - STÁVAJÍCÍ ZPEV. PLOCHY - REKONSTRUOVANÉ
 - STÁVAJÍCÍ ZPEV. PLOCHY - PONECHANÉ
 - STÁVAJÍCÍ ZPEV. PLOCHY A KCE. - RUŠENÉ
 - ZELEŇ
 - HRANA - NÁVRH
 - HRANA - STÁVAJÍCÍ
 - HRANA - STÁVAJÍCÍ ZAMĚŘENÁ
 - HRANA - STÁVAJÍCÍ RUŠENÁ
 - HRANA - VÝHLED
 - KATASTR NEMOVITOSTÍ
 - SMĚR ODVODNĚNÍ
 - ACODRAIN
 - B28 SDZ - STÁVAJÍCÍ NEBO VÝHLED
 - B28 SDZ ZNAČENÍ - NÁVRH
 - VODOROVNÉ DOPRAVNÍ ZNAČENÍ STÁVAJÍCÍ
 - VODOROVNÉ DOPRAVNÍ ZNAČENÍ NÁVRH
 - 1 - STOPA VZOROVÉHO ŘEZU

- LEGENDA SÍTÍ
- SDĚLOVACÍ KABELY - CETIN
 - VODOVOD - ČEVAK
 - KANALIZACE - ČEVAK
 - ELEKTRO VN - E.ON
 - ELEKTRO NN - E.ON
 - PLYN VTL - E.ON
 - PLYN STL - E.ON

VED. PROJEKTANT	ZOB. PROJEKTANT	KRESLIL
Ing. Ondřej Zenkl	Ing. Ondřej Zenkl	Ing. Jakub Keroš
OBJEDNATEL:	Město Český Krumlov, náměstí Svornosti 1, 381 01 Český Krumlov	
AKCE:	Cyklostezka ul. Chvalšinská - AZ Špičák, Český Krumlov	
ČÁST:	Dopravní řešení	
VÝKRES:	SITUACE SO.06	
DATUM:	srpen 2017 (revize: únor 2018)	
DRUH DOK.	Dokumentace pro stavební povolení	
Č. ZAKÁZKY:	MĚŘÍTKO:	FORMÁT:
17 074 Z1	1:250	3xA4

Zenkl CB s.r.o.

DOPRAVNĚ-INŽENÝRSKÁ
PROJEKČNÍ KANCELÁŘ

IČO: 281 31 339 tel: 386 360 807
Jírovcova 2, 370 01 České Budějovice
www.zenklcb.cz zenkl@zenklcb.cz

Č. VÝKRESU: C.1.2.10 Č. PARÉ: