

SKLONOVÉ POMĚRY:

ZMĚNA PŘÍČ. SKLONU:

KÓTY NIVELETY:


KÓTY TERÉNU:

SROVNÁVACÍ ROVINA

STANIČENÍ:

VZDÁLENOST PŘ. ŘEZŮ:


SMĚROVÉ POMĚRY:

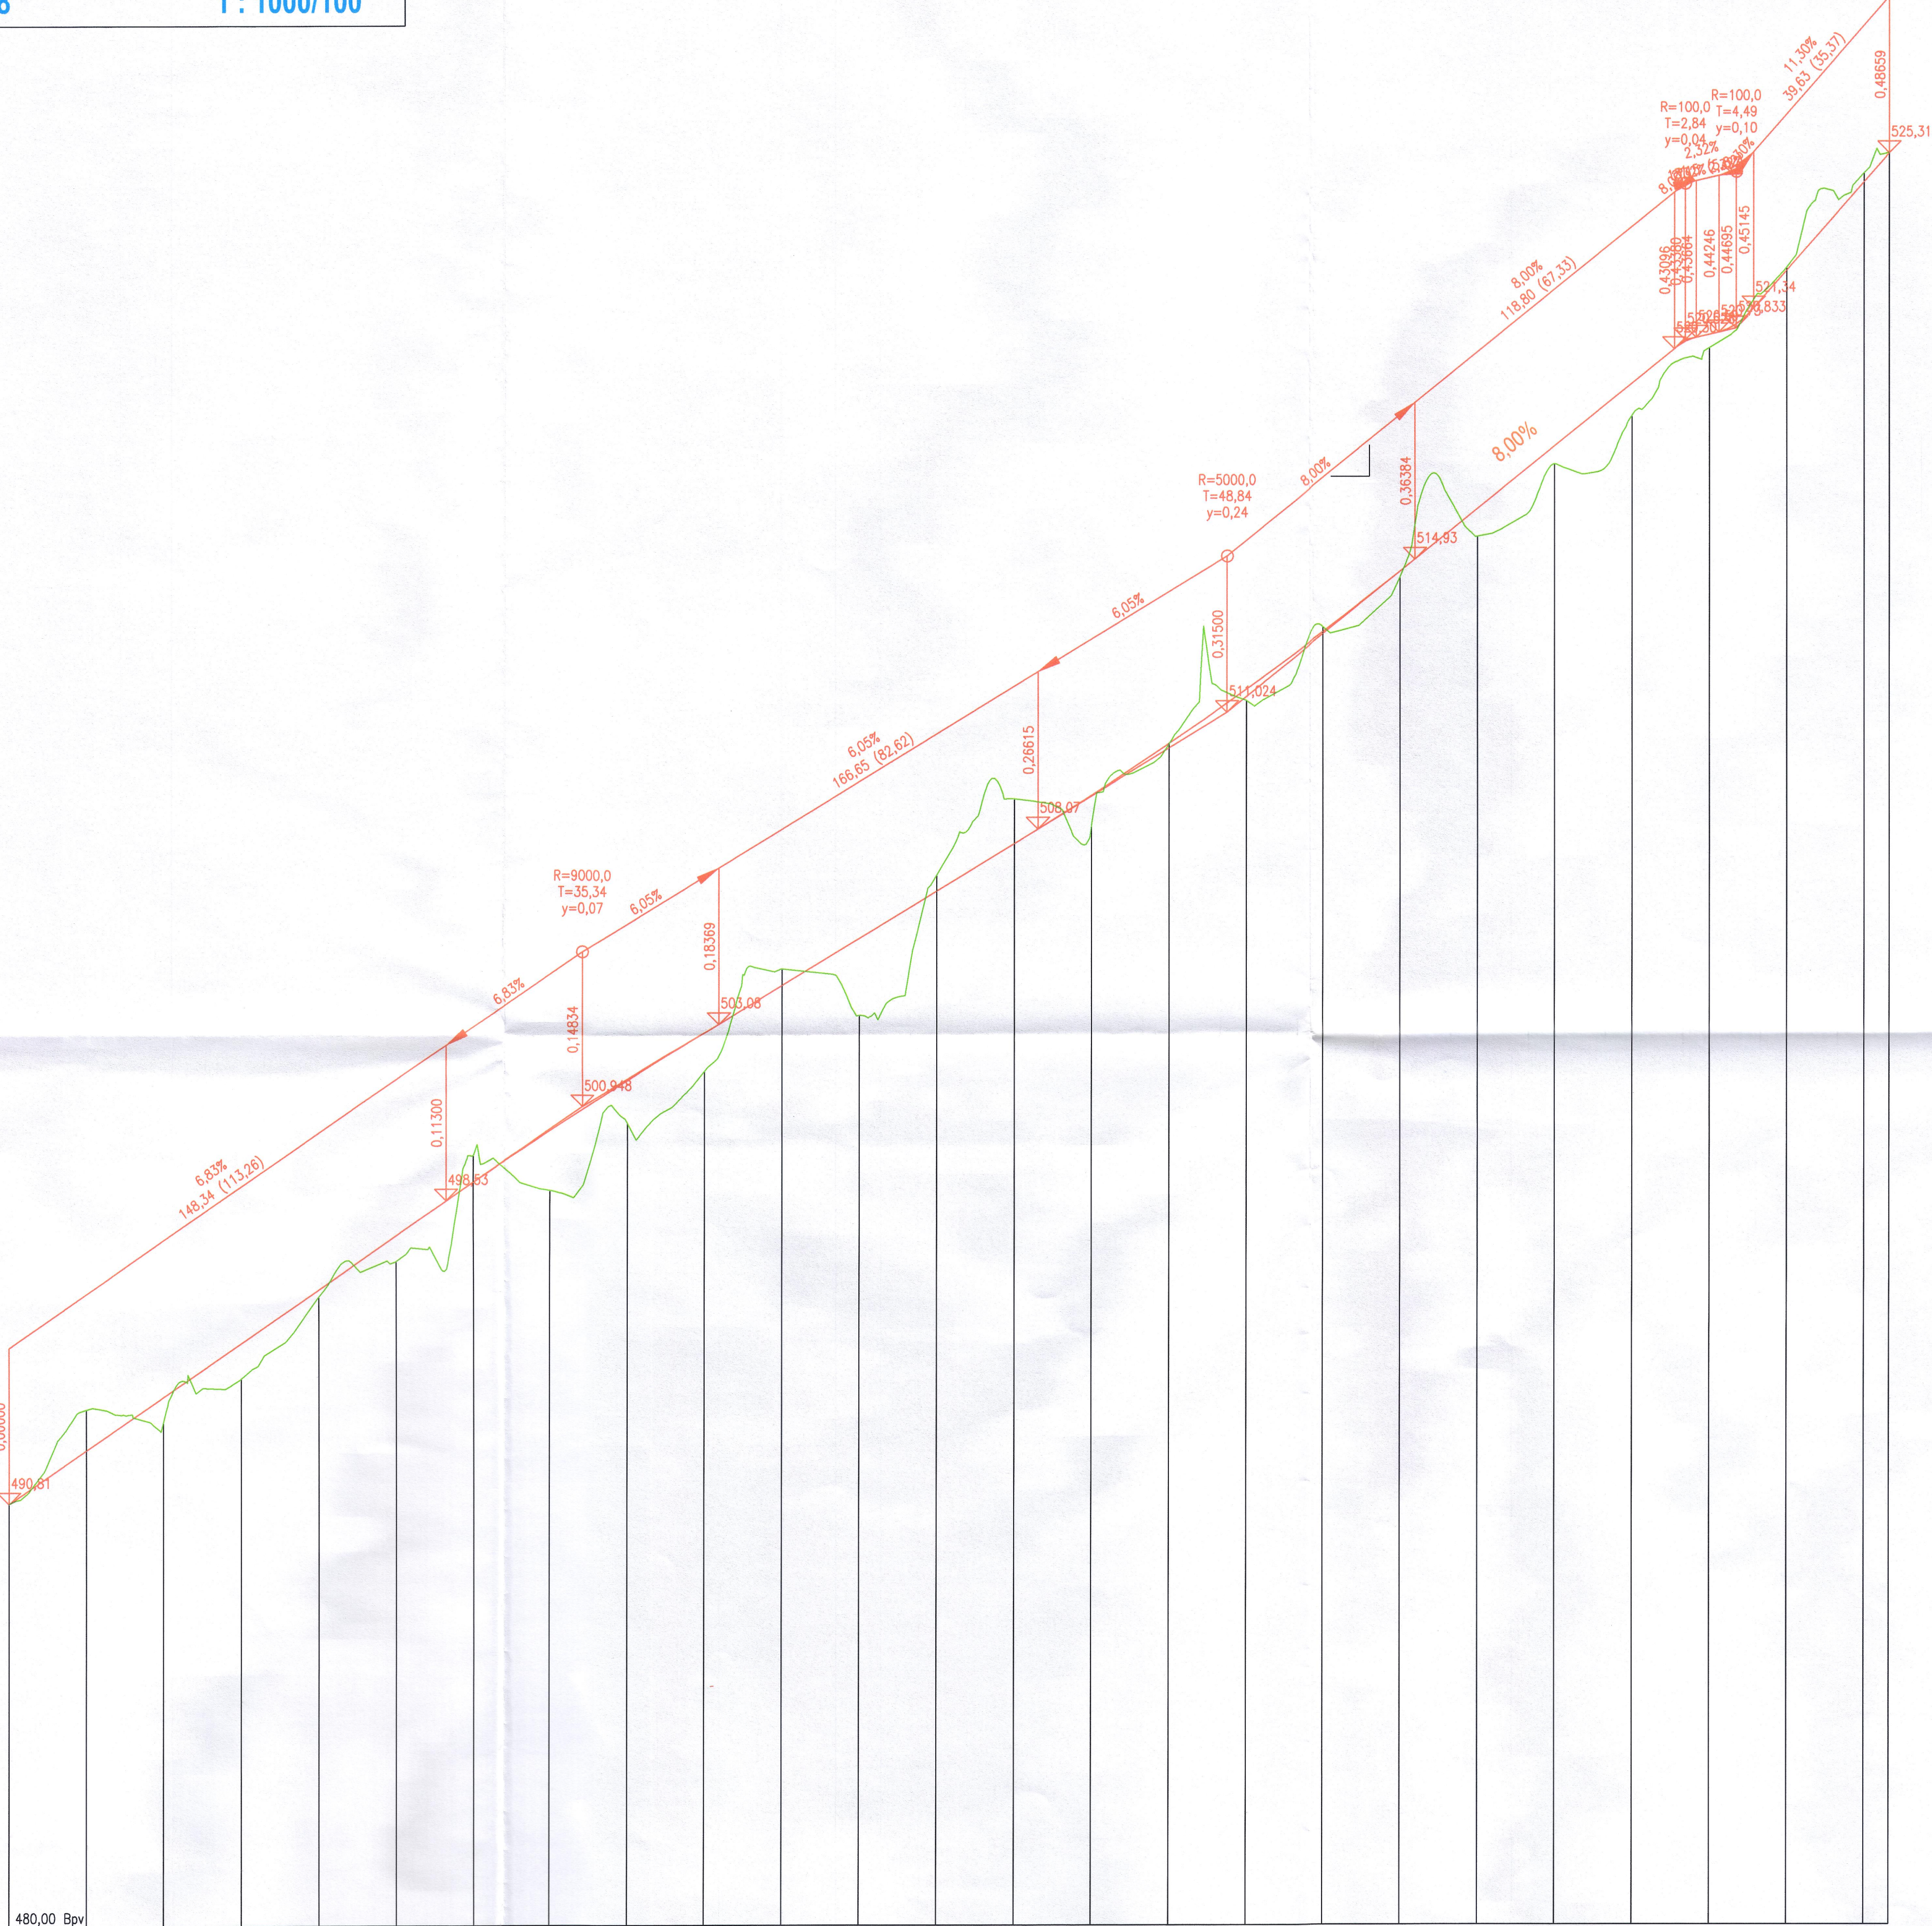

MěÚ Český Krumlov - ODSH
SPECIÁLNÍ STAVEBNÍ ÚŘAD

03-08-2018

Č.j.: MUCK 3947/2018

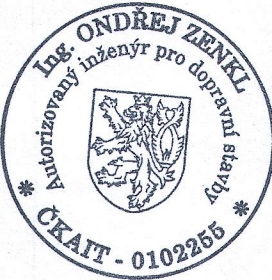

VÝŠKY JSOU VE VÝŠKOVÉM SYSTÉMU BpV

VED. PROJEKTANT Ing. Ondřej Zenkl	ZOD. PROJEKTANT Ing. Ondřej Zenkl	KRESLIL Ing. Jakub Kereš
OBJEDNATEL Město Český Krumlov, náměstí Svornosti 1, 381 01 Český Krumlov	AKCE: Cyklostezka ul. Chvalšínská - AZ Špičák, Český Krumlov	Č. ZAKÁZKY: 17 074 Z1
ČÁST: Dopravní řešení	VÝKRES: Podélný profil SO.08	DRUH DOK.: Dokumentace pro stavební povolení
DATUM: srpen 2017 (revize: únor 2018)	Č. VÝKRESU: C.1.2.20	Č. PARÉ: 1
FORMÁT: 8xA4	MĚŘÍTKO: 1:1000/100	PROJEKČNÍ KANCELÁŘ Zenkl CB s.r.o. IČO: 281 31 339 tel: 386 360 807 Jihovozna 2, 370 01 Česká Budějovice www.zenklcb.cz zenkl@zenklcb.cz