

Stanovení místní úpravy, Český Krumlov

Cyklotrasa č. 3 - situace

1:1000

LEGENDA


HRANA – NÁVRH

HRANA – STÁVAJÍCÍ

KATASTR NEMOVITOSTÍ

VODOROVNÉ DOPRAVNÍ ZNAČENÍ STÁVAJÍCÍ

VODOROVNÉ DOPRAVNÍ ZNAČENÍ NÁVRH

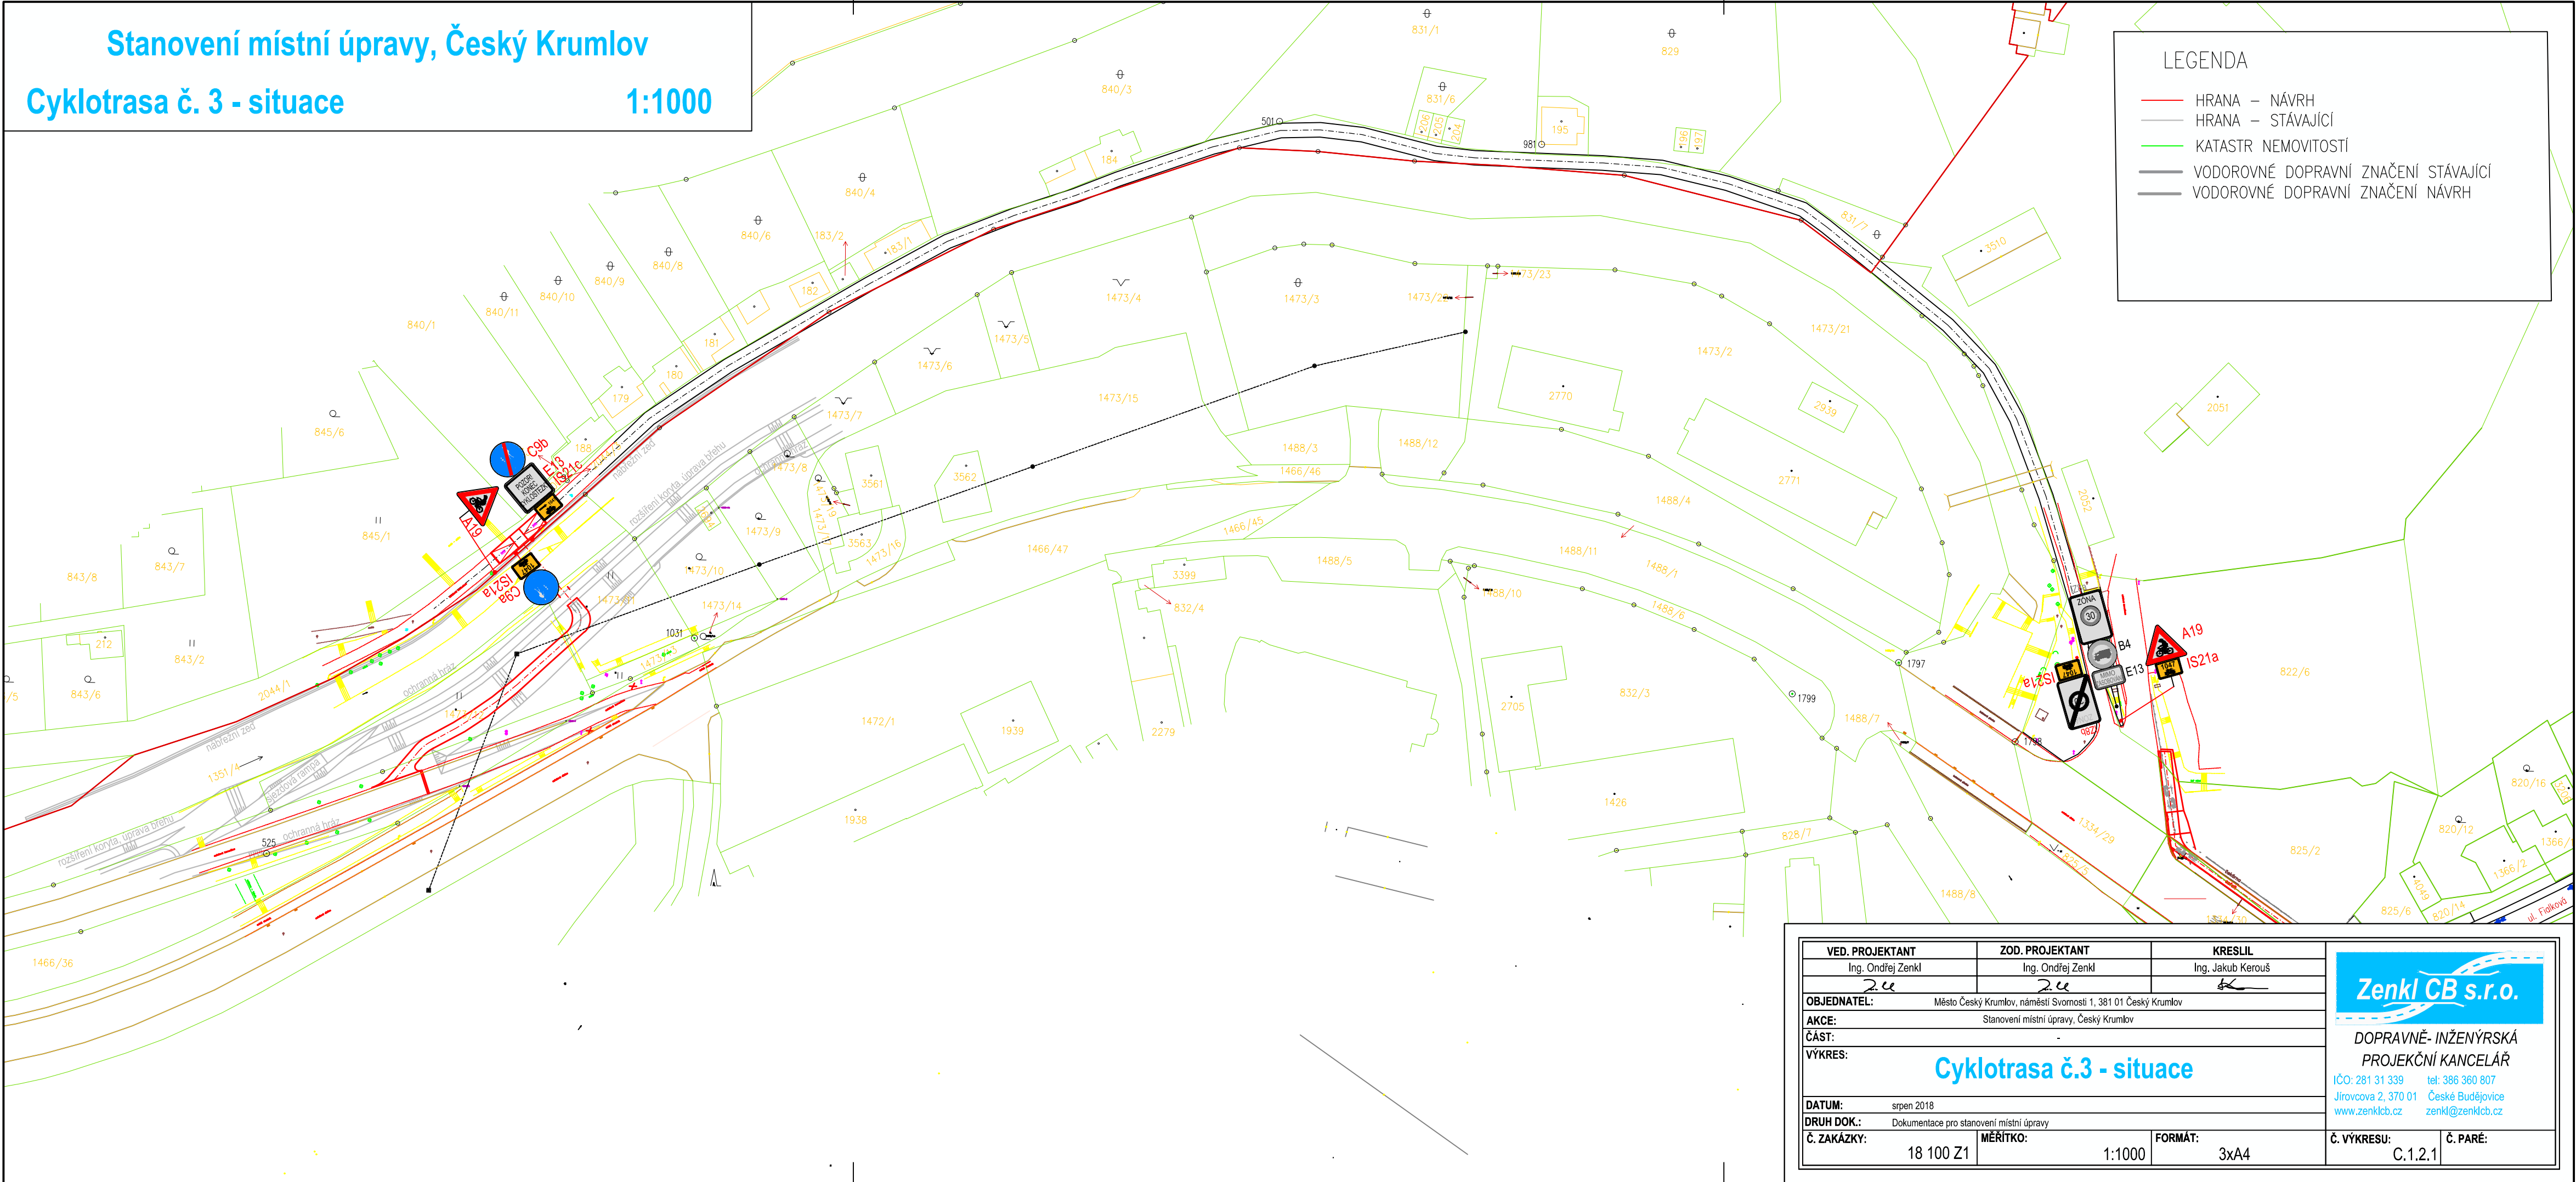

VED. PROJEKTANT	ZOD. PROJEKTANT	KRESLIL
Ing. Ondřej Zenkl	Ing. Ondřej Zenkl	Ing. Jakub Kerouš
OBJEDNATEL:	Město Český Krumlov, náměstí Svornosti 1, 381 01 Český Krumlov	
AKCE:	Stanovení místní úpravy, Český Krumlov	
ČÁST:	Cyklotrasa č.3 - situace	
VÝKRES:		
DATUM:	srpen 2018	
DRUH DOK.:	Dokumentace pro stanovení místní úpravy	
Č. ZAKÁZKY:	MĚŘÍTKO:	FORMÁT:
18 100 Z1	1:1000	3x A4
Č. VÝKRESU:	Č. PARÉ:	
C.1.2.1		

Zenkl CB s.r.o.

DOPRAVNĚ- INŽENÝRSKÁ
PROJEKČNÍ KANCELÁŘ

IČO: 281 31 339 tel: 386 360 807
Jírovcova 2, 370 01 České Budějovice
www.zenklcb.cz zenkl@zenklcb.cz