


Stanovení místní úpravy, Český Krumlov

Cyklotrasa č.1 - situace

1:250

LEGENDA

- HRANA - NÁVRH
- HRANA - STÁVAJÍCÍ
- KATASTR NEMOVITOSTÍ
- VODOROVNÉ DOPRAVNÍ ZNAČENÍ STÁVAJÍCÍ
- VODOROVNÉ DOPRAVNÍ ZNAČENÍ NÁVRH

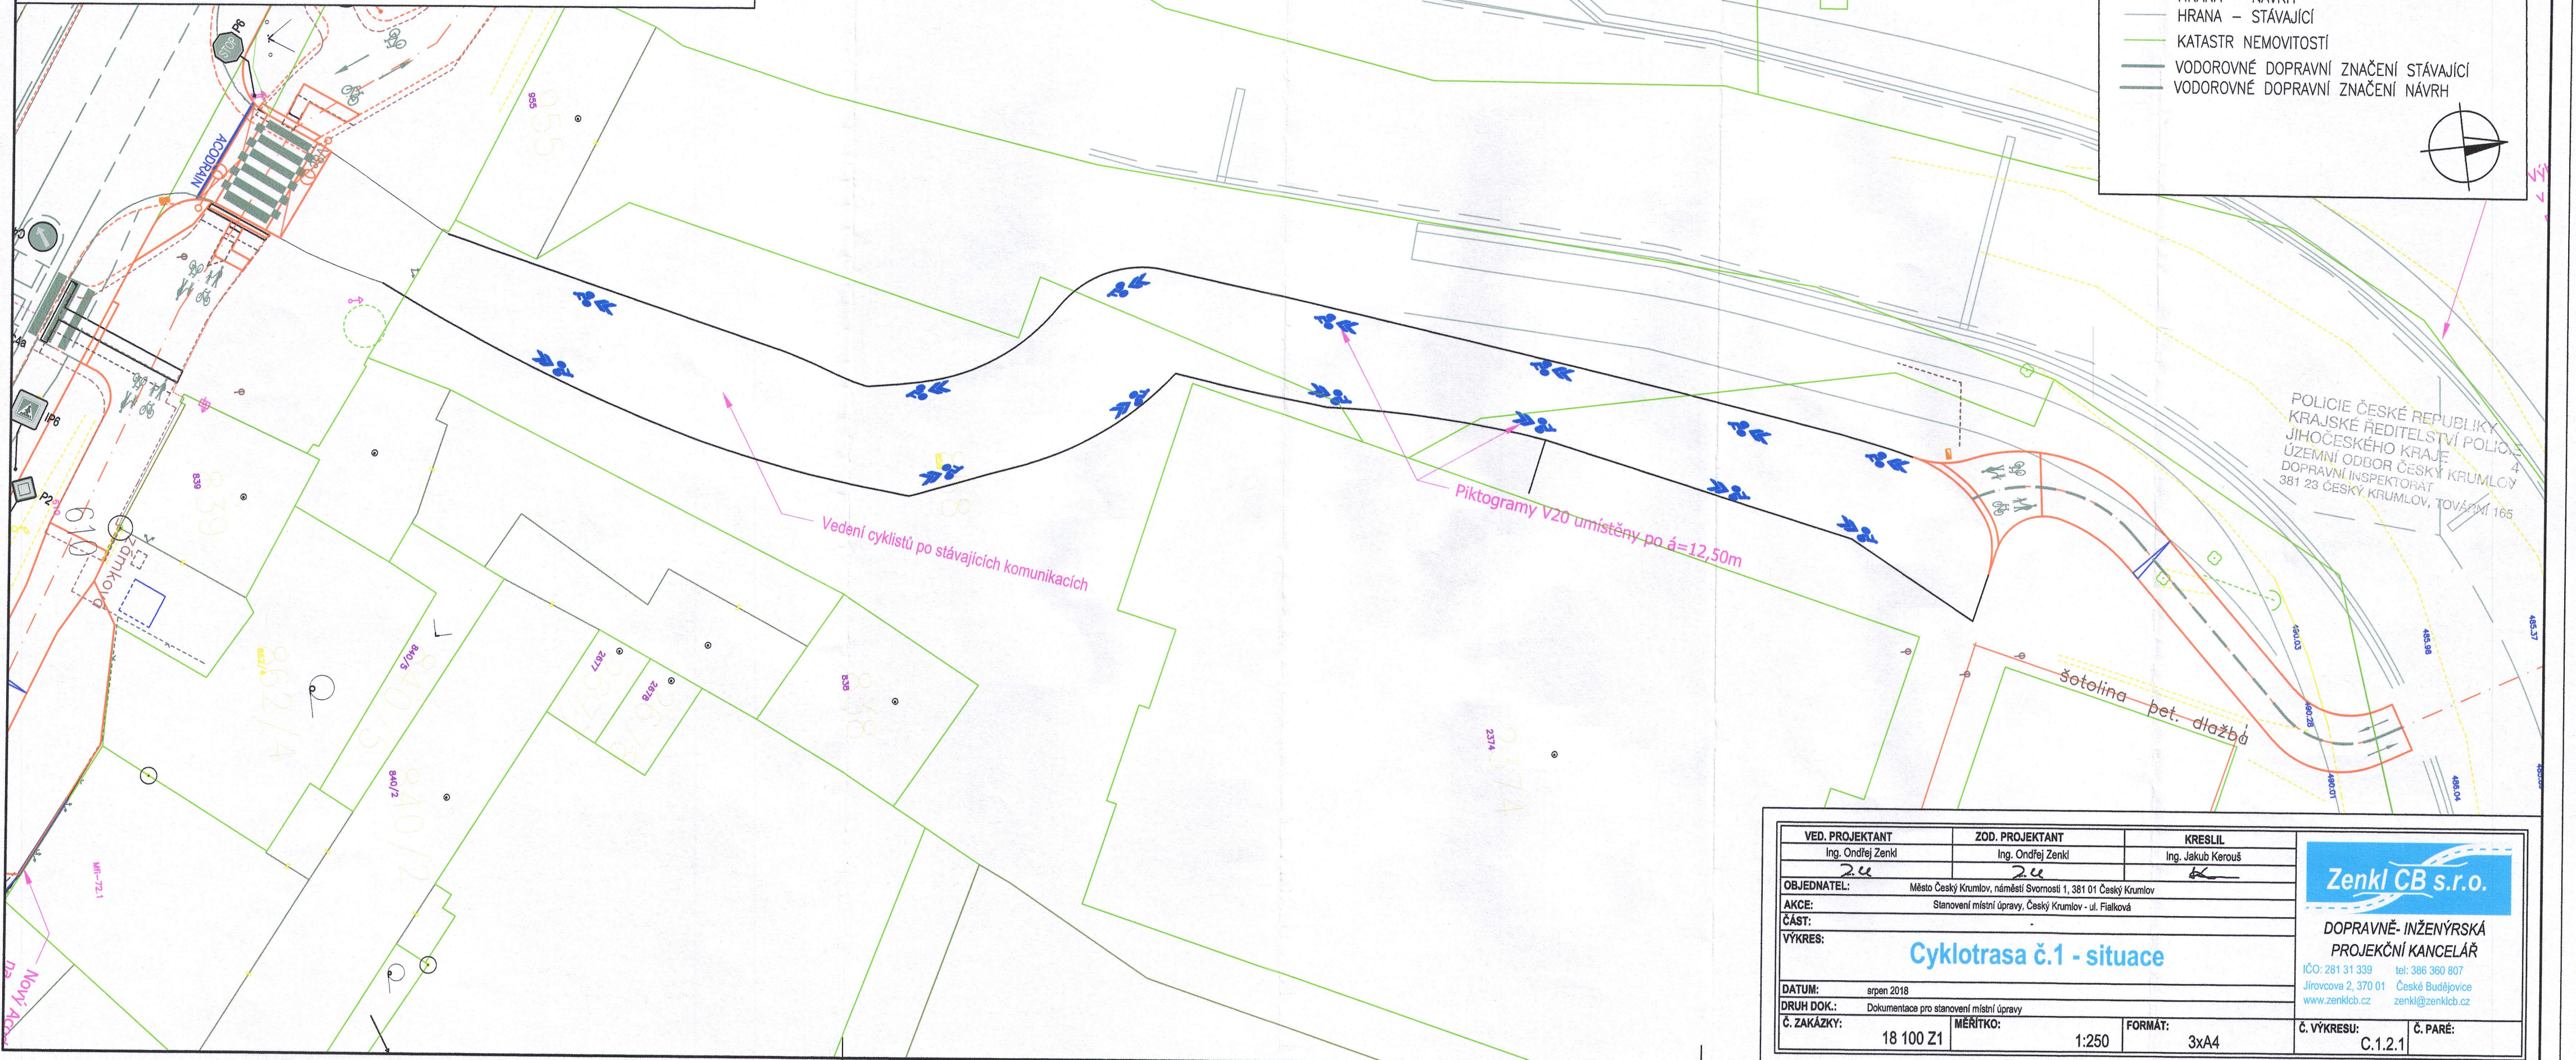

VED. PROJEKTANT Ing. Ondřej Zenkl	ZOD. PROJEKTANT Ing. Ondřej Zenkl	KRESLIL Ing. Jakub Kerouš
OBJEDNATEL: Město Český Krumlov, náměstí Svornosti 1, 381 01 Český Krumlov		
AKCE: Stanovení místní úpravy, Český Krumlov - ul. Fialková		
ČÁST:		
VÝKRES: Cyklotrasa č.1 - situace		
DATUM: srpen 2018		
DRUH DOK.: Dokumentace pro stanovení místní úpravy		
Č. ZAKÁZKY: 18 100 Z1	MĚŘITKO: 1:250	FORMÁT: 3xA4

Zenkl CB s.r.o.

DOPRAVNĚ- INŽENÝRSKÁ
PROJEKČNÍ KANCELÁŘ

IČO: 281 31 339 tel: 386 360 807
Jírovcova 2, 370 01 České Budějovice
www.zenklcb.cz zenkl@zenklcb.cz

Č. VÝKRESU: C.1.2.1 Č. PARÉ: