

CENOVÁ NABÍDKA LED TECHNOLOGIE č. 2018010053

LED pouliční svítidlo OsamSTREET Sline 35 W

Cenová nabídka:

Cyklostezka Český Krumlov



Počet kusů	Příkon	Barva světla	Cena bez DPH/1 ks	Cena celkem bez DPH
38	35 W	4.000 K		
Záruka	LED	Doba dodání	Cena celkem bez DPH	
60 měsíců	Samsung / CREE	Dle dohody		

Platnost cenové nabídky do 26.03.2018


V Českých Budějovicích, 26.01.2018

Josef Škrleta, jednatel společnosti





Sadový stožár bezpaticový třístupňový – typ K

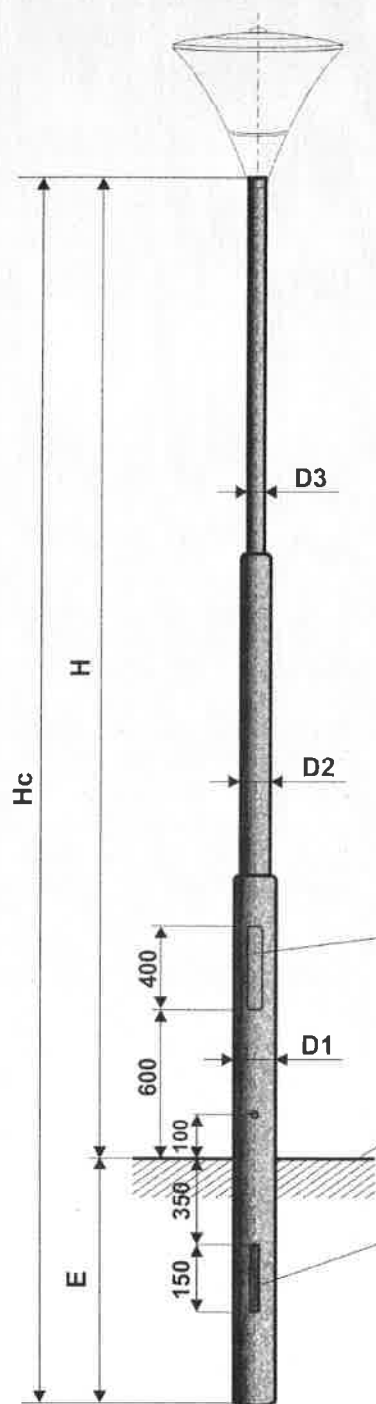

Objednací číslo	Typ	Jmenovitá výška H (m)	Celková délka Hc (m)	Vetknutí do země E (m)	Průměr D1 (mm)	Průměr D2 (mm)	Průměr D3 (mm)	Vrcholový tah (N)	Hmotnost v žar. Zn (kg)	Plocha (m²)
0603013360	K 3	3,0	3,6	0,6	133	89	60	400	30	1,19
0603513360	K 3,5	3,5	4,1	0,6	133	89	60	400	33	1,28
0604013360	K 4	4,0	4,8	0,8	133	89	60	390	37	1,46
0604513360	K 4,5	4,5	5,3	0,8	133	89	60	350	41	1,64
0605013360	K 5	5,0	5,8	0,8	133	89	60	315	44	1,74
0605513360	K 5,5	5,5	6,3	0,8	133	89	60	300	46	1,83
0606013360	K 6	6,0	6,8	0,8	133	89	60	235	48	1,93
0607013360	K 7	7,0	8,0	1,0	133	89	60	215	57	2,29
0608013360	K 8	8,0	9,0	1,0	133	89	60	208	66	2,66
0609013360	K 9	9,0	10,2	1,2	133	89	60	180	92	3,16
0610013360	K 10	10,0	11,5	1,5	133	89	60	155	110	3,71



Ocelové stožáry typu "K" jsou vyráběny z kvalitních ocelových trubek podle evropské normy EN 40 - 5.



- žárový zinek dle ČSN EN ISO 1461
- žárový zinek + práškové nebo mokré lakování dle vzorníku RAL, AKZO
- žárový zinek + termoplastický práškový povlak



výložníky: SK, SV, UD na průměr dřívku 60 mm, s vyložněním do 1000 mm

Počet ramen výložníku a jejich délka závisí na výšce stožáru a jeho celkovém zatížení.

3

Město Český Krumlov

Návrh osvětlení přechodu pro chodce na cyklostezce ulice Chvalšinská - AZ Špičák.

Kontaktní osoba:
Čís. zakázky:
Firma:
Číslo zákazníka:

Datum: 06.04.2018
Zpracovatel: OSAM TRADE

Město Český Krumlov



DIALux

06.04.2018

OSAM TRADE s.r.o.

Rudolfovska 11
37001 České Budějovice


Zpracovatel OSAM TRADE
Telefon +420 777 814 657
Fax
e-mail info@osamtrade.cz

Město Český Krumlov / Kusovník svítidel

2 ks

OsamSTREET 70W, 4000K
Světelný tok (Svítidlo): 8857 lm
Světelný tok (Zdroje): 8857 lm
Výkon svítidla: 70.0 W
Klasifikace svítidel dle CIE: 100
Kód CIE Flux Code: 45 81 98 100 100
Osazení: 1 x 4000K Ra70 (Opravný faktor 1.000).

Obrázek svítidla najdete
v našem katalogu
svítidel.

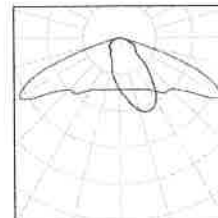


OSAM TRADE s.r.o.

Rudolfovska 11
37001 České Budějovice


Zpracovatel OSAM TRADE
Telefon +420 777 814 657
Fax
e-mail info@osamtrade.cz

Venkovní scéna 1 / Přechod / Isolinie (E, kolmo)

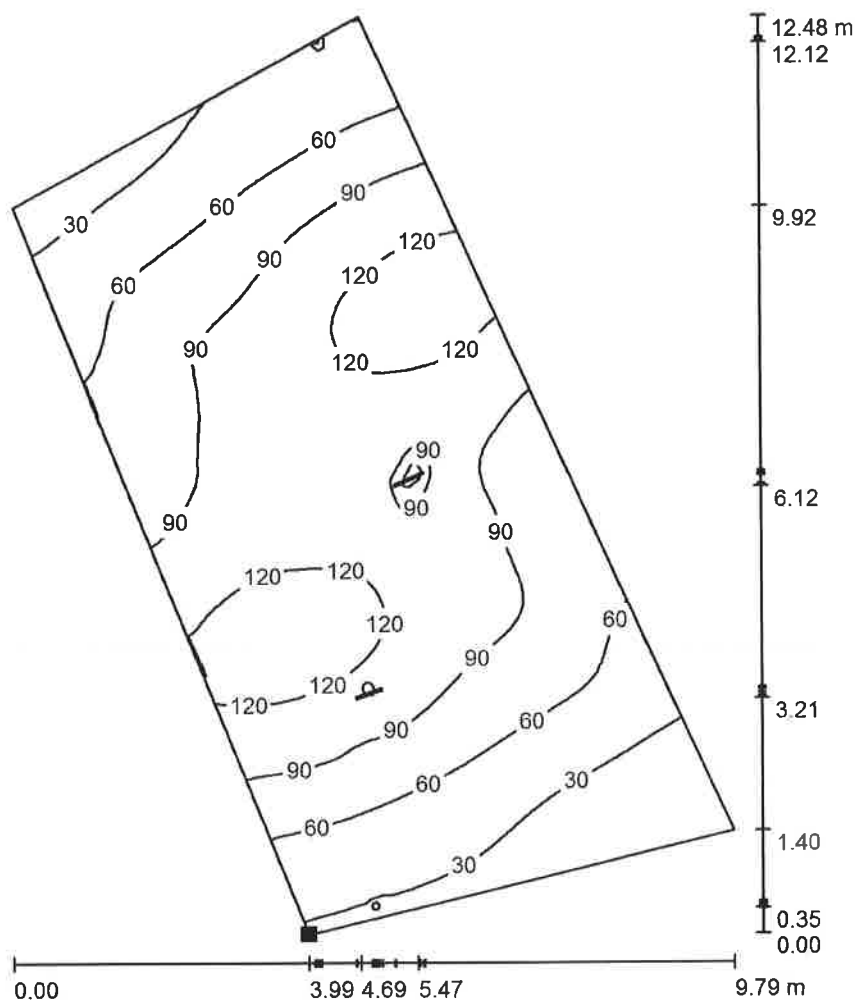

Hodnoty v Lux, Měřítko 1 : 98

Poloha plochy ve venkovní scéně:
Označený bod:
(33.000 m, 18.800 m, 1.200 m)

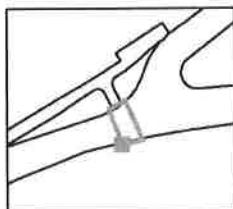

Rastr: 128 x 128 Body

E_m [lx]
79

E_{min} [lx]
12

E_{max} [lx]
134

E_{min} / E_m
0.152

E_{min} / E_{max}
0.089