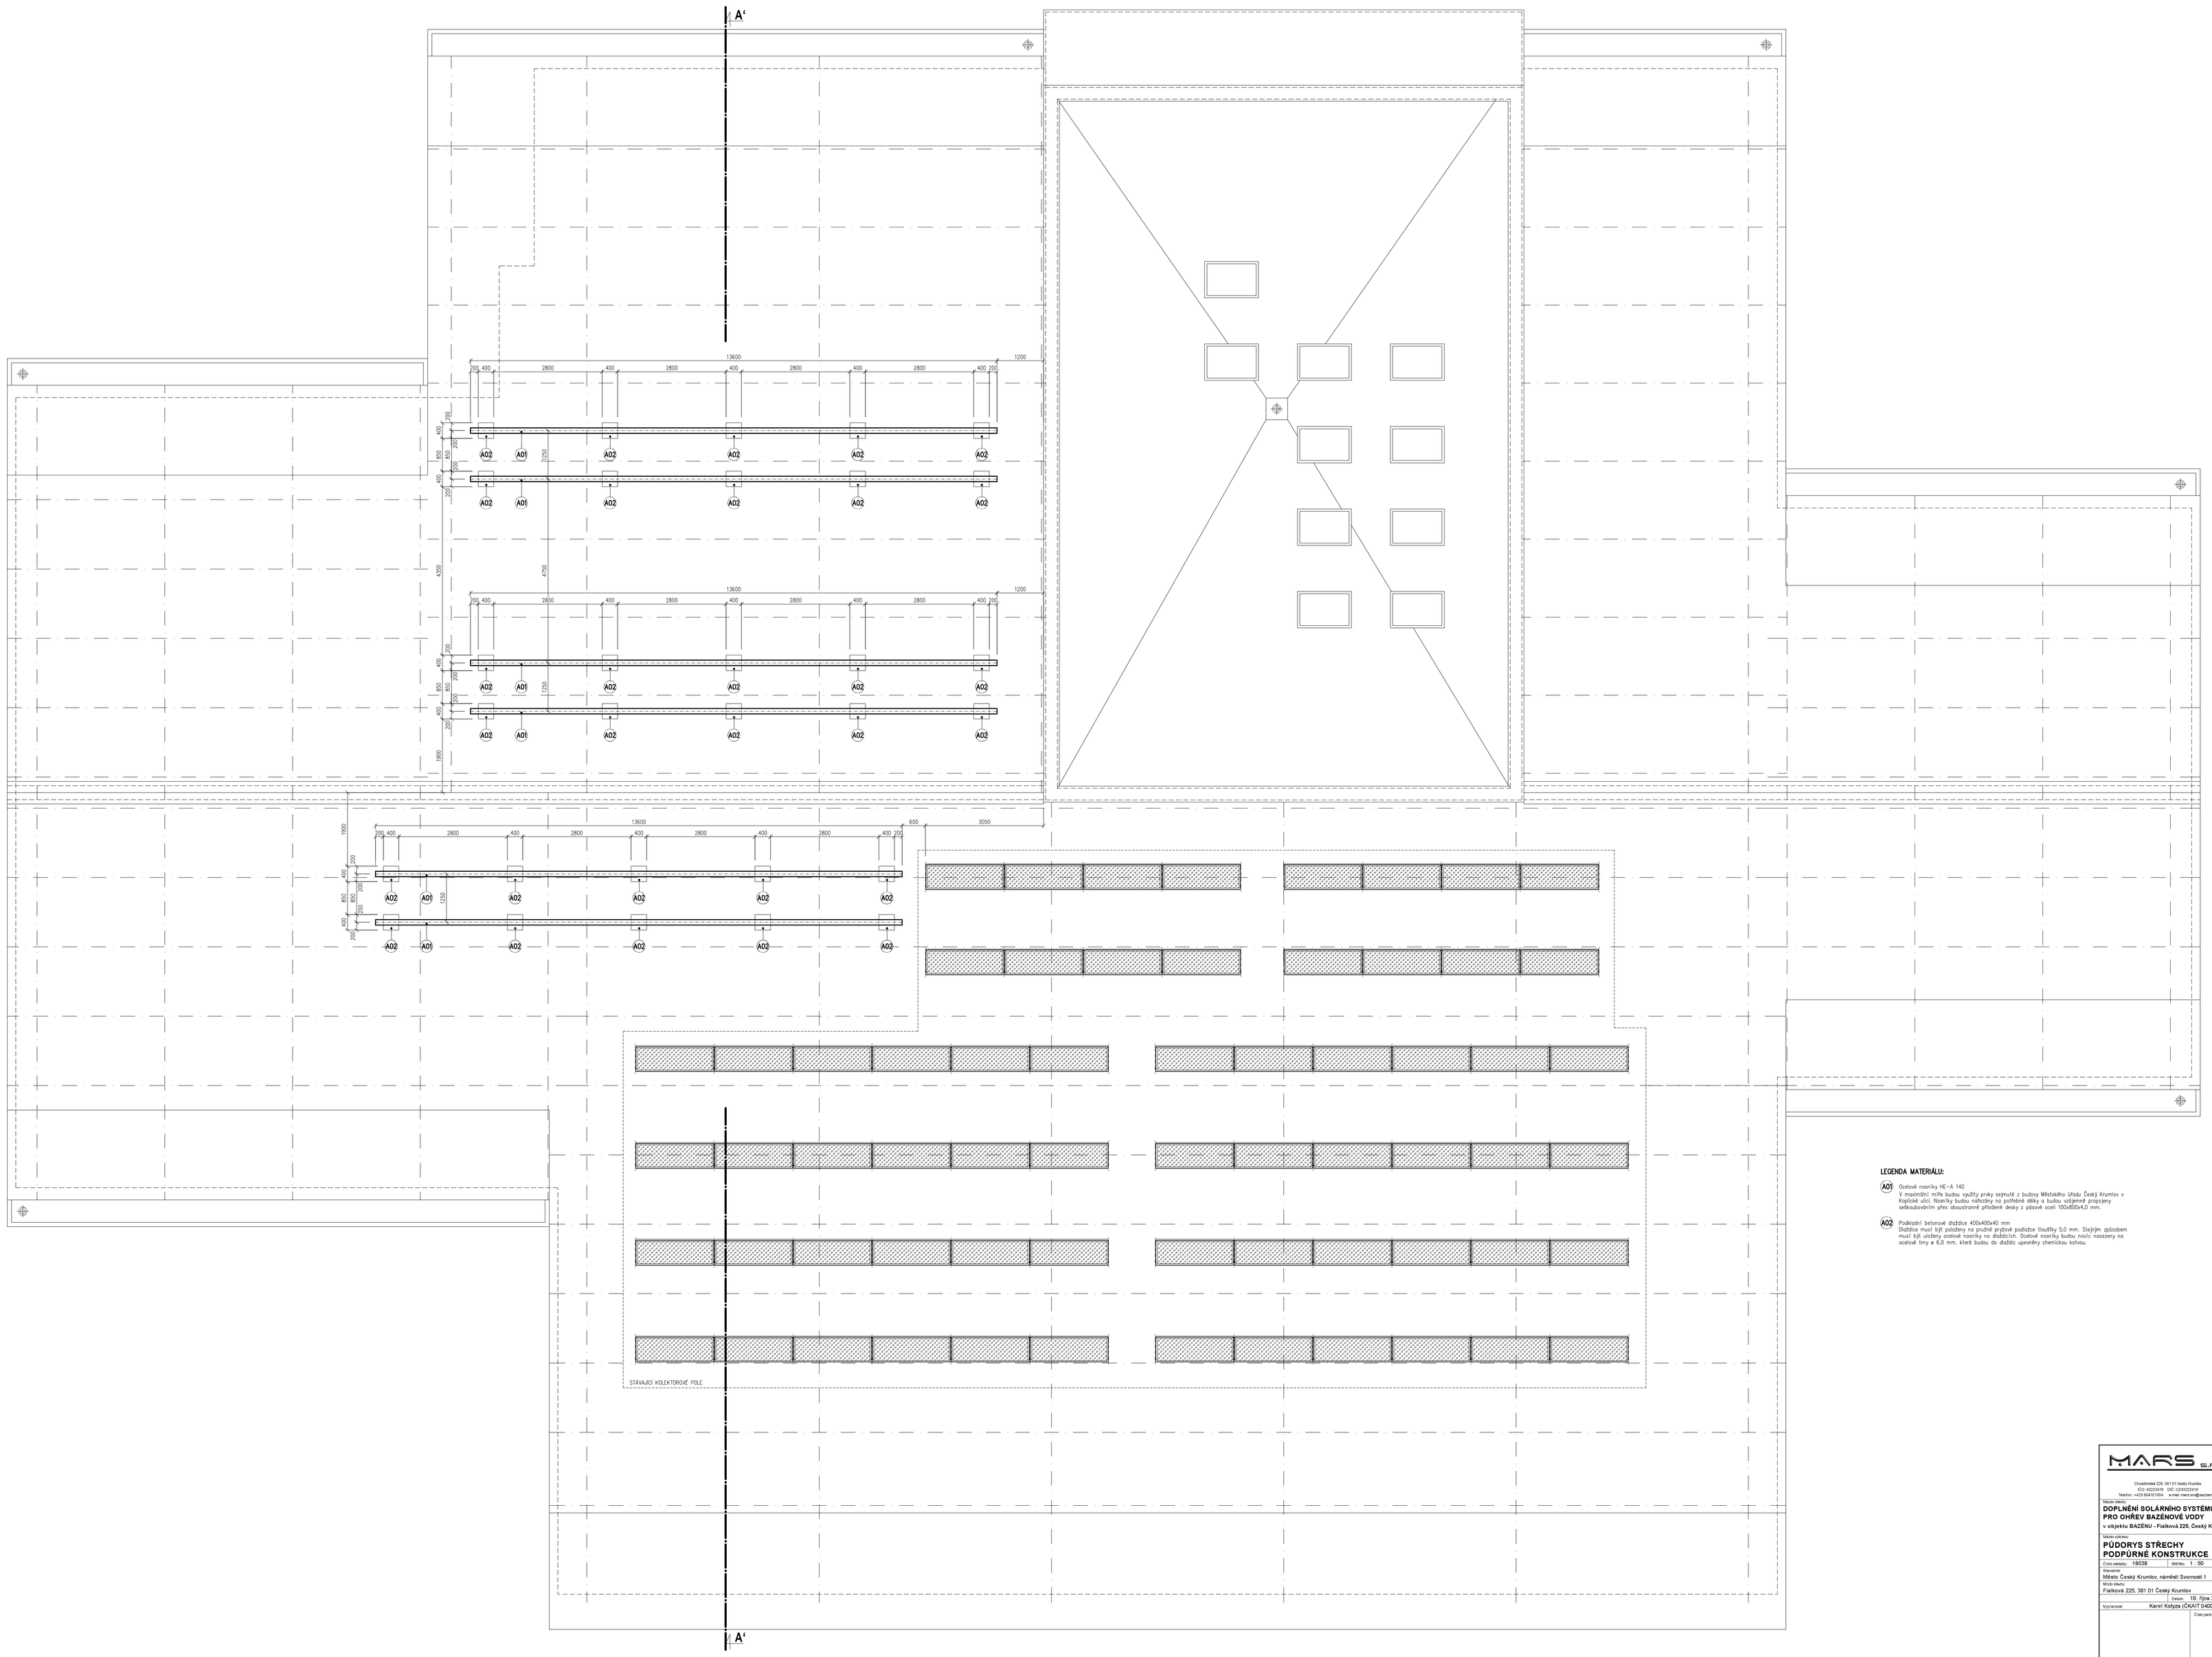

LEGENDA MATERIÁLU:

A01 Ocelové nosníky HE–A 140
V maximální míře budou využity prvky sejmuté z budovy Městského úřadu Český Krumlov v Kaplické ulici. Nosníky budou nařezány na potřebné délky a budou vzájemně propojeny setkávacími pásy obdélníkové příložené desky z pásové oceli 100x800x4,0 mm.

A02 Podkladní betonové dlaždice 400x400x40 mm
Dlaždice musí být položeny na pružné prýžové podložce tloušťky 5,0 mm. Stejným způsobem musí být uloženy ocelové nosníky na dlaždicích. Ocelové nosníky budou navíc nasazeny na ocelové trny ø 6,0 mm, které budou do dlaždic upevněny chemickou kotvou.

MARS s.r.o.
Chvalšinská 229, 381 01 Český Krumlov
IČO: 43203419 DIČ: CZ43203419
Telefon: +420 604101504 e-mail: mars.sro@seznam.cz

Název stavby:
DOPLNĚNÍ SOLÁRNÍHO SYSTÉMU PRO OHŘEV BAZÉNOVÉ VODY
v objektu BAZÉNU - Fialkova 225, Český Krumlov

Název výkresu:
PŮDORYS STŘECHY
PODPŮRNÉ KONSTRUKCE

Číslo stavby: 18026 Měřítko: 1 : 50
Investor: Město Český Krumlov, náměstí Svornosti 1
Místo stavby: Fialkova 225, 381 01 Český Krumlov
Datum: 10. října 2019
Vypracoval: Karel Kotyza (ČKAIT 0400267)
Číslo paré:
Číslo výkresu: **D.1.1.2**