


188/4

Schieleho ateliér

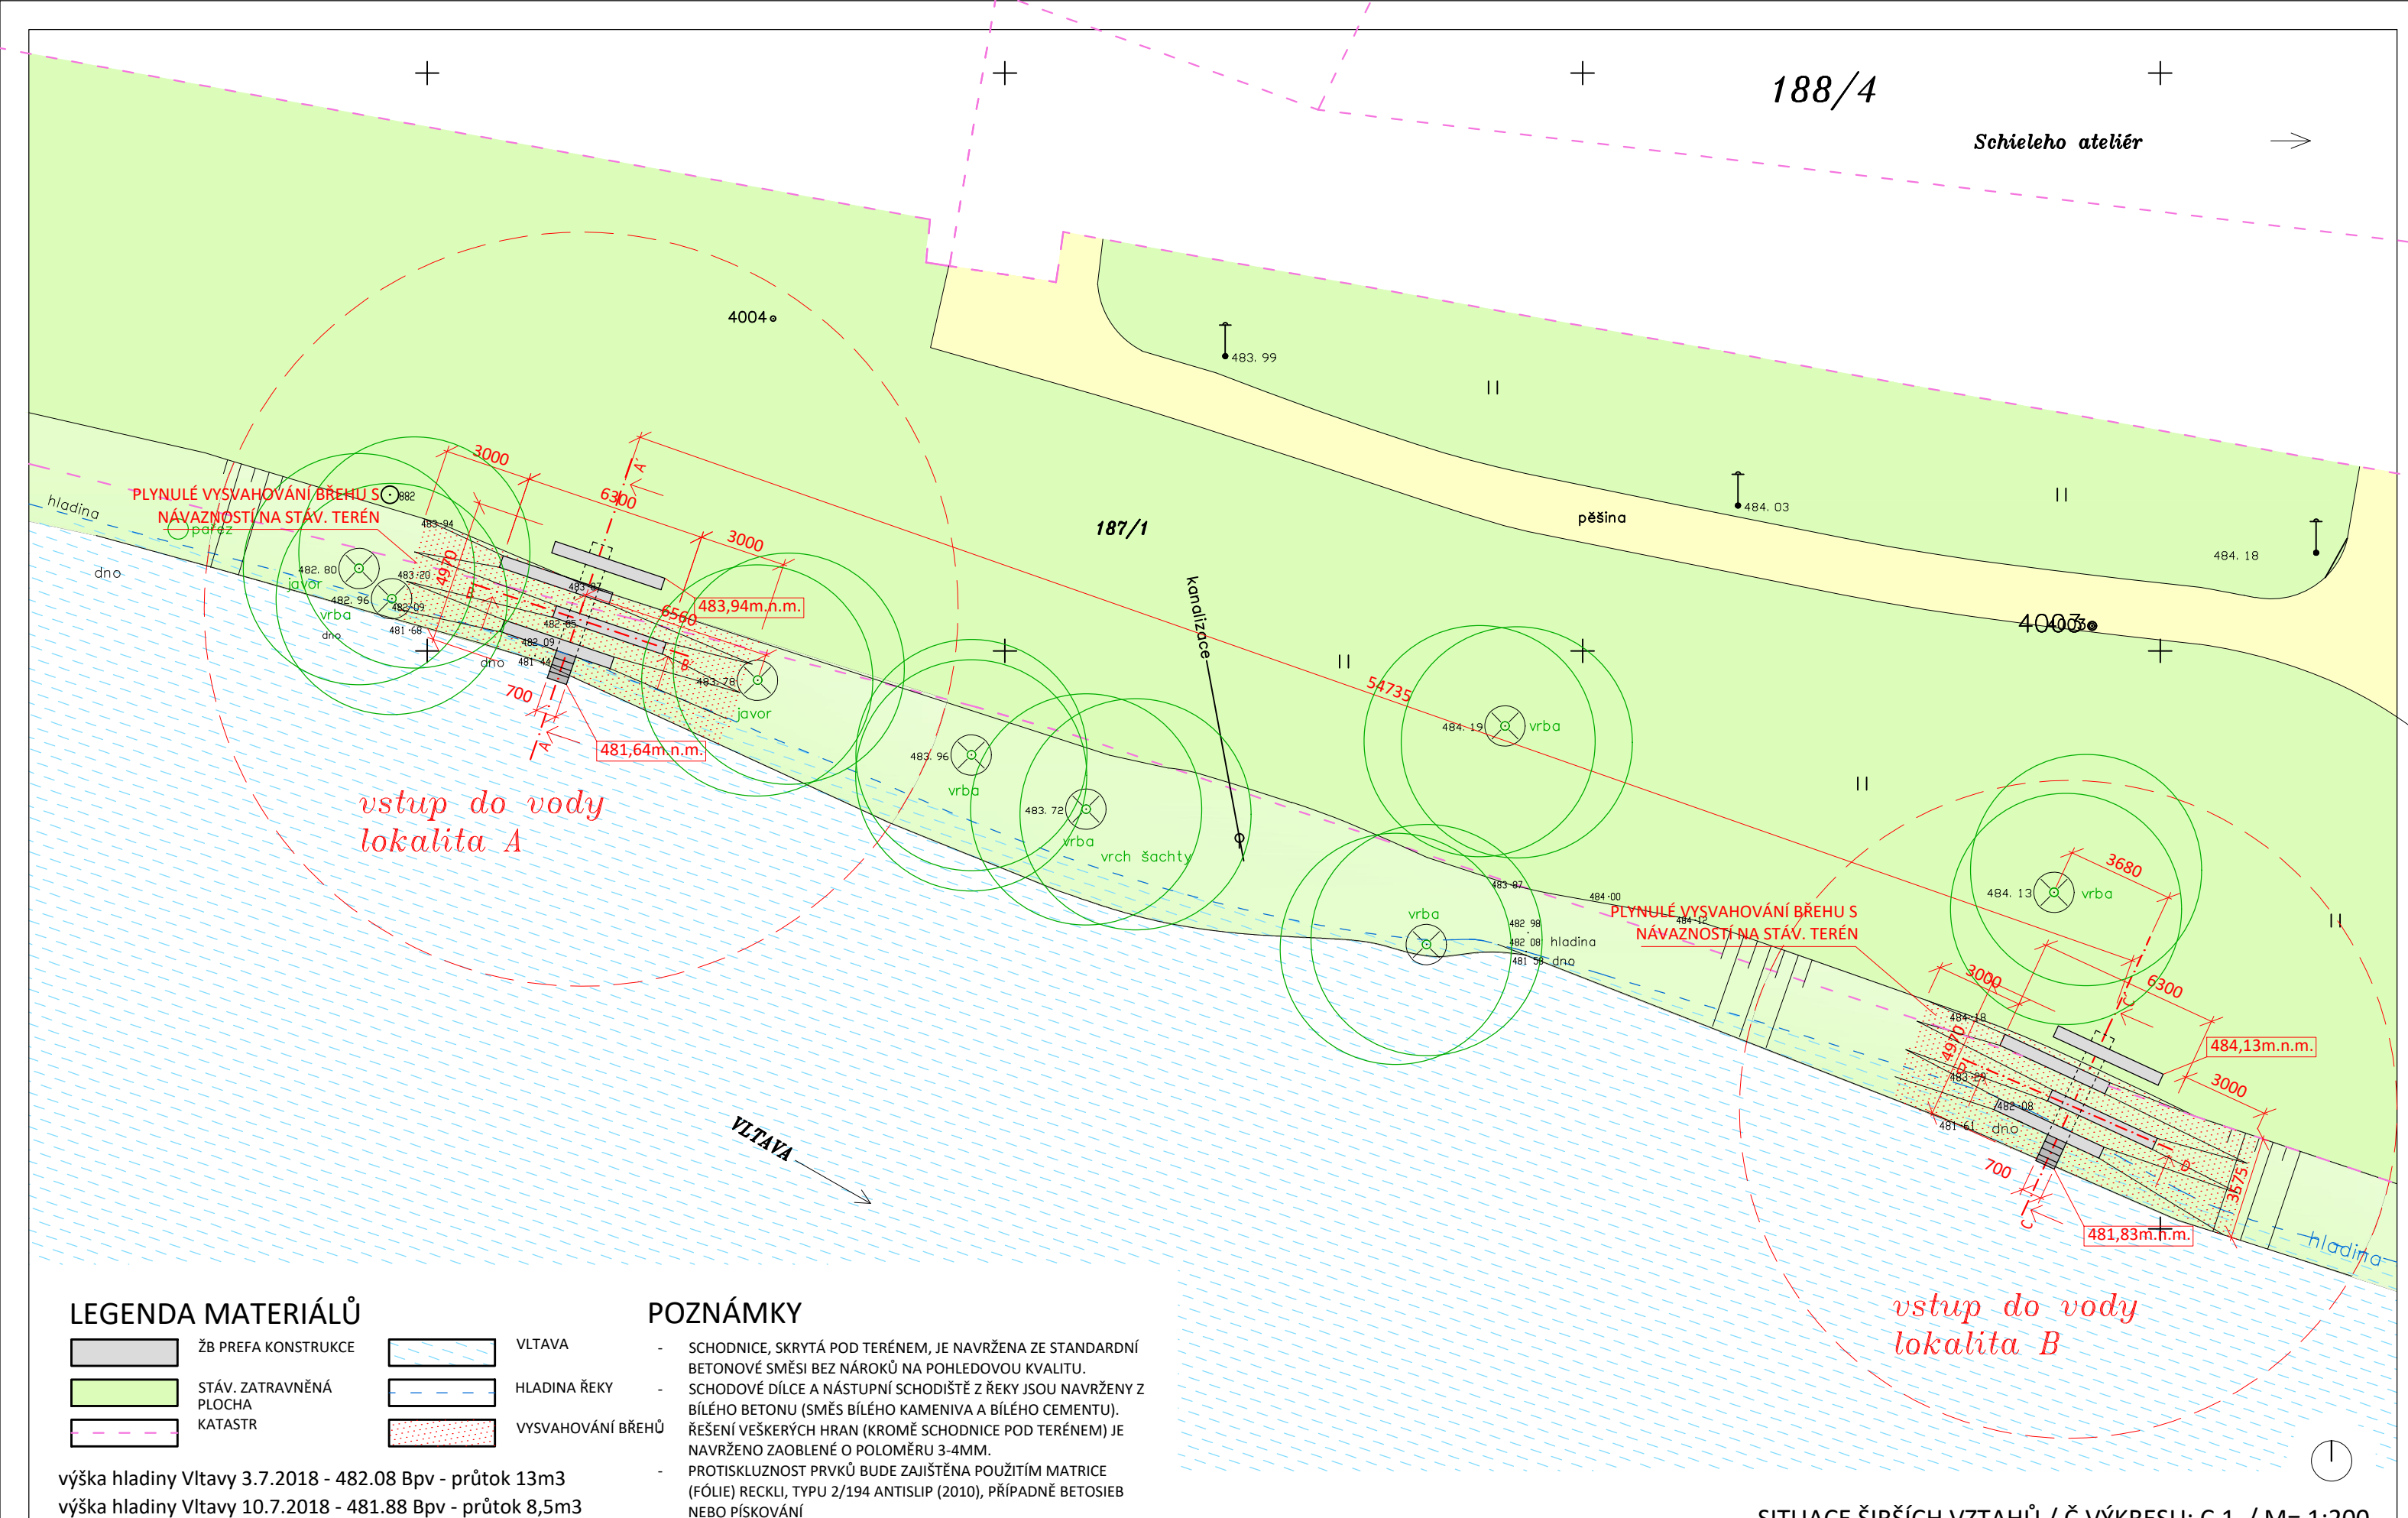

výška hladiny Vltavy 3.7.2018 - 482.08 Bpv - průtok 13m3
výška hladiny Vltavy 10.7.2018 - 481.88 Bpv - průtok 8,5m3

PROJEKTOVÁ DOKUMENTACE PRO PROVÁDĚNÍ STAVBY - RELAXAČNÍ ZÓNA POD JIŽNÍMI TERASAMI - VSTUPY DO VODY
INVESTOR: MĚSTO ČESKÝ KRUMLOV, NÁMĚSTÍ SVORNOSTI, 381 01 ČESKÝ KRUMLOV
AUTOR: ATELIÉR DVOŘÁK ARCHITEKTI / ING. ARCH. JAN DVOŘÁK, SPOLUPRÁCE ING. ARCH. ELIŠKA MARČÍKOVÁ
ČERVEN 2019