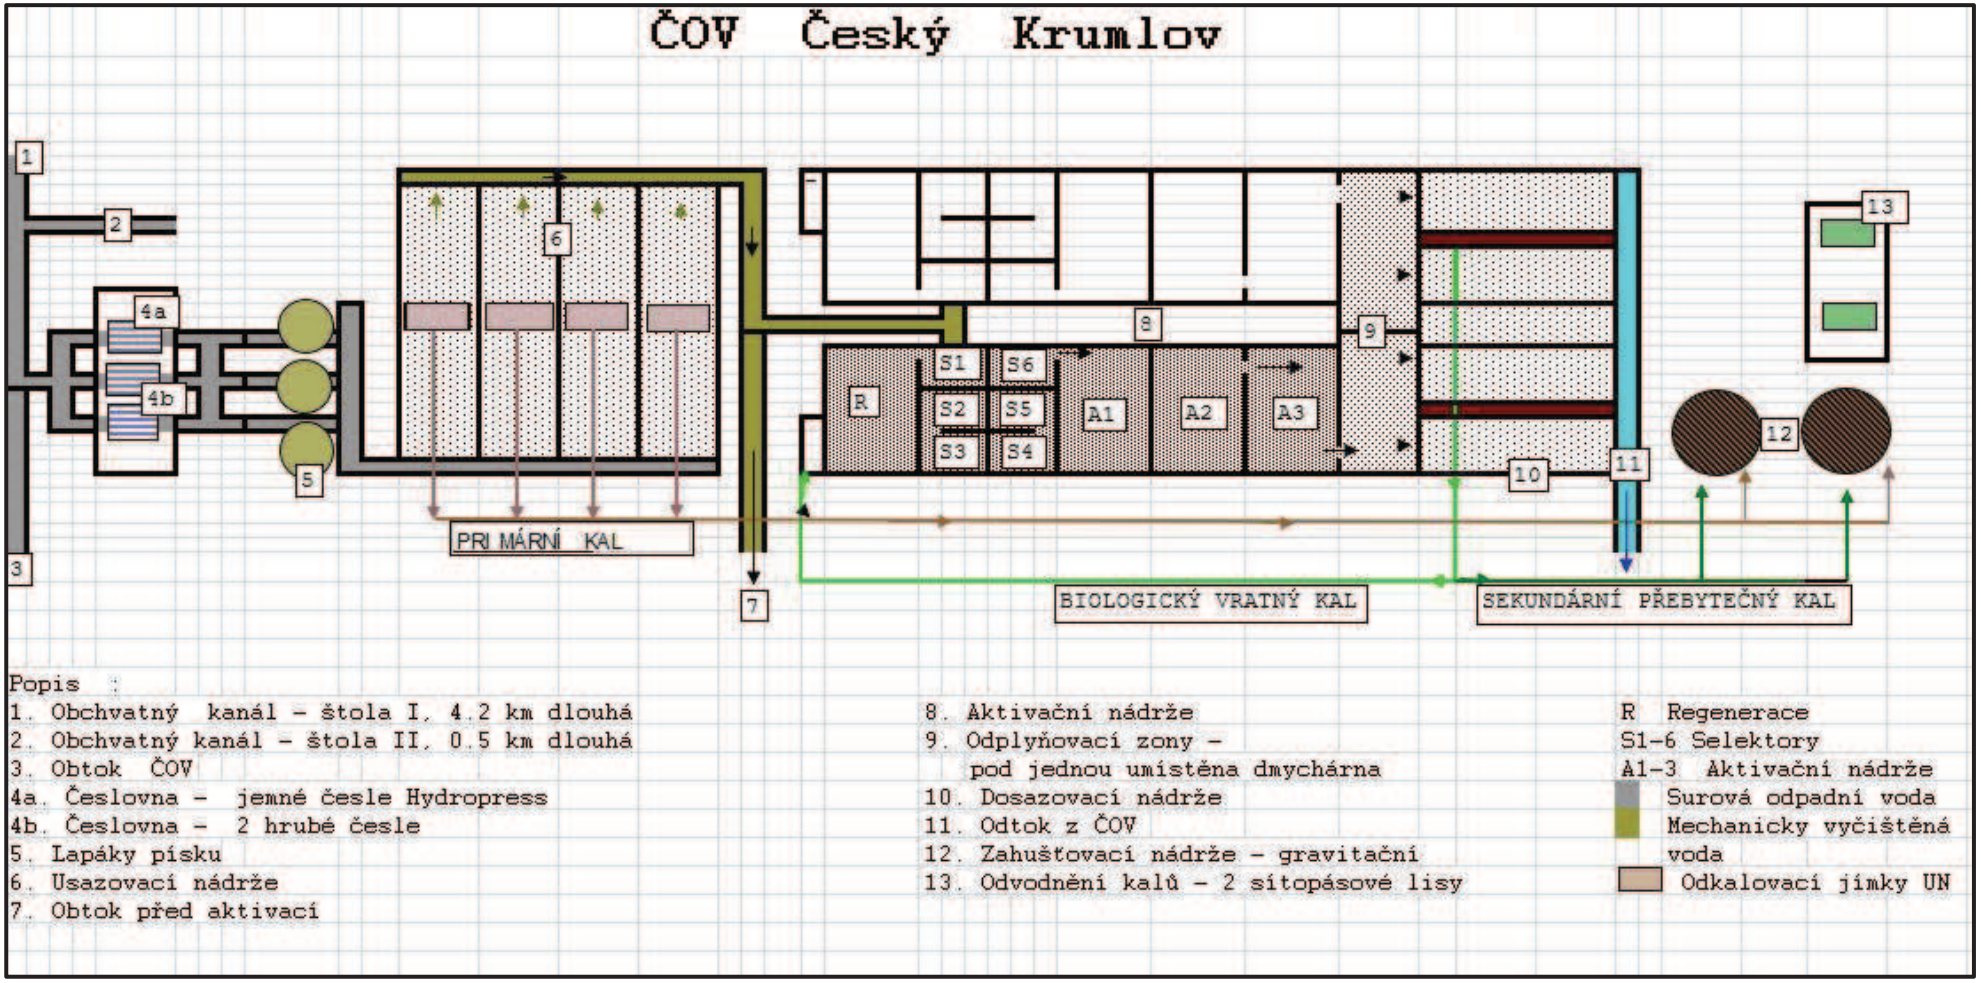Příloha č. 1 – Schéma ČOV