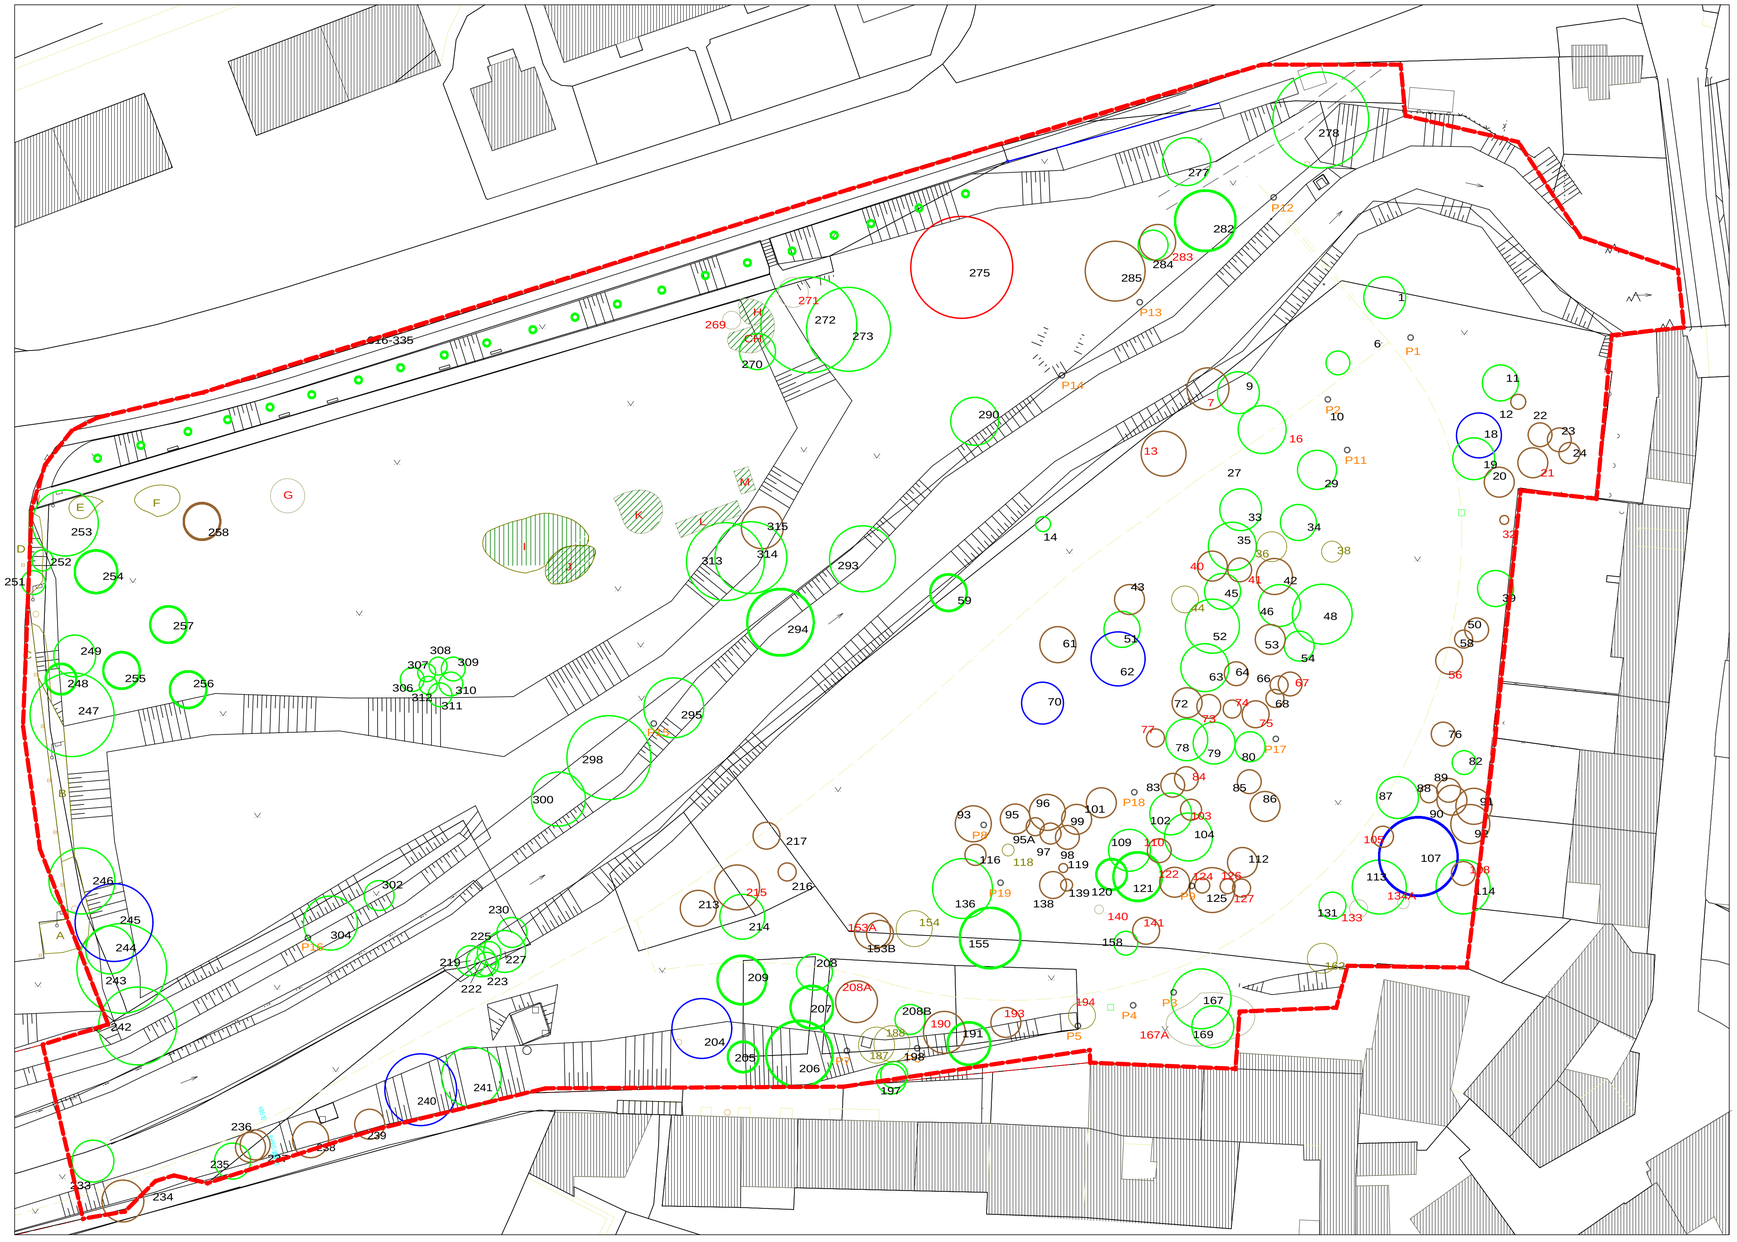

LEGENDA:

- Sadovnická hodnota 1, strom vynikající hodnoty
- Sadovnická hodnota 2, strom dlouhodobě perspektivní
- Sadovnická hodnota 3, strom průměrné hodnoty
- Sadovnická hodnota 4, strom podprůměrné kvality
- Sadovnická hodnota 5, strom odumírající nebo odumřelý

1 dřeviny ponechané
1 dřeviny odstraněné

24A
24B Keř, není značena sadovnická hodnota

Hranice zájmového území

Investor	Městský úřad Český Krumlov	BART s.r.o. SADOVNICKÉ A KRAJINÁŘSKÉ ÚPRAVY Vodní 15, 370 06 České Budějovice, tel.: 387 423 877	
Zodp. projektant	ing. Nataša Bartlová		
Projektant	ing. Nataša Bartlová, ing. Kateřina Bartlová		
Projekt	REVITALIZACE JELENÍ ZAHRADY, ČESKÝ KRUMLOV - SADOVÉ ÚPRAVY	Datum	XI/2013
		Stupeň	projekt
		Formát	
		Měřítko	
Výkres	Inventarizace dřevin	Číslo přílohy	Číslo paré
		3	

V/Š = 500 / 840 (0.42m,)

Allplan 2009