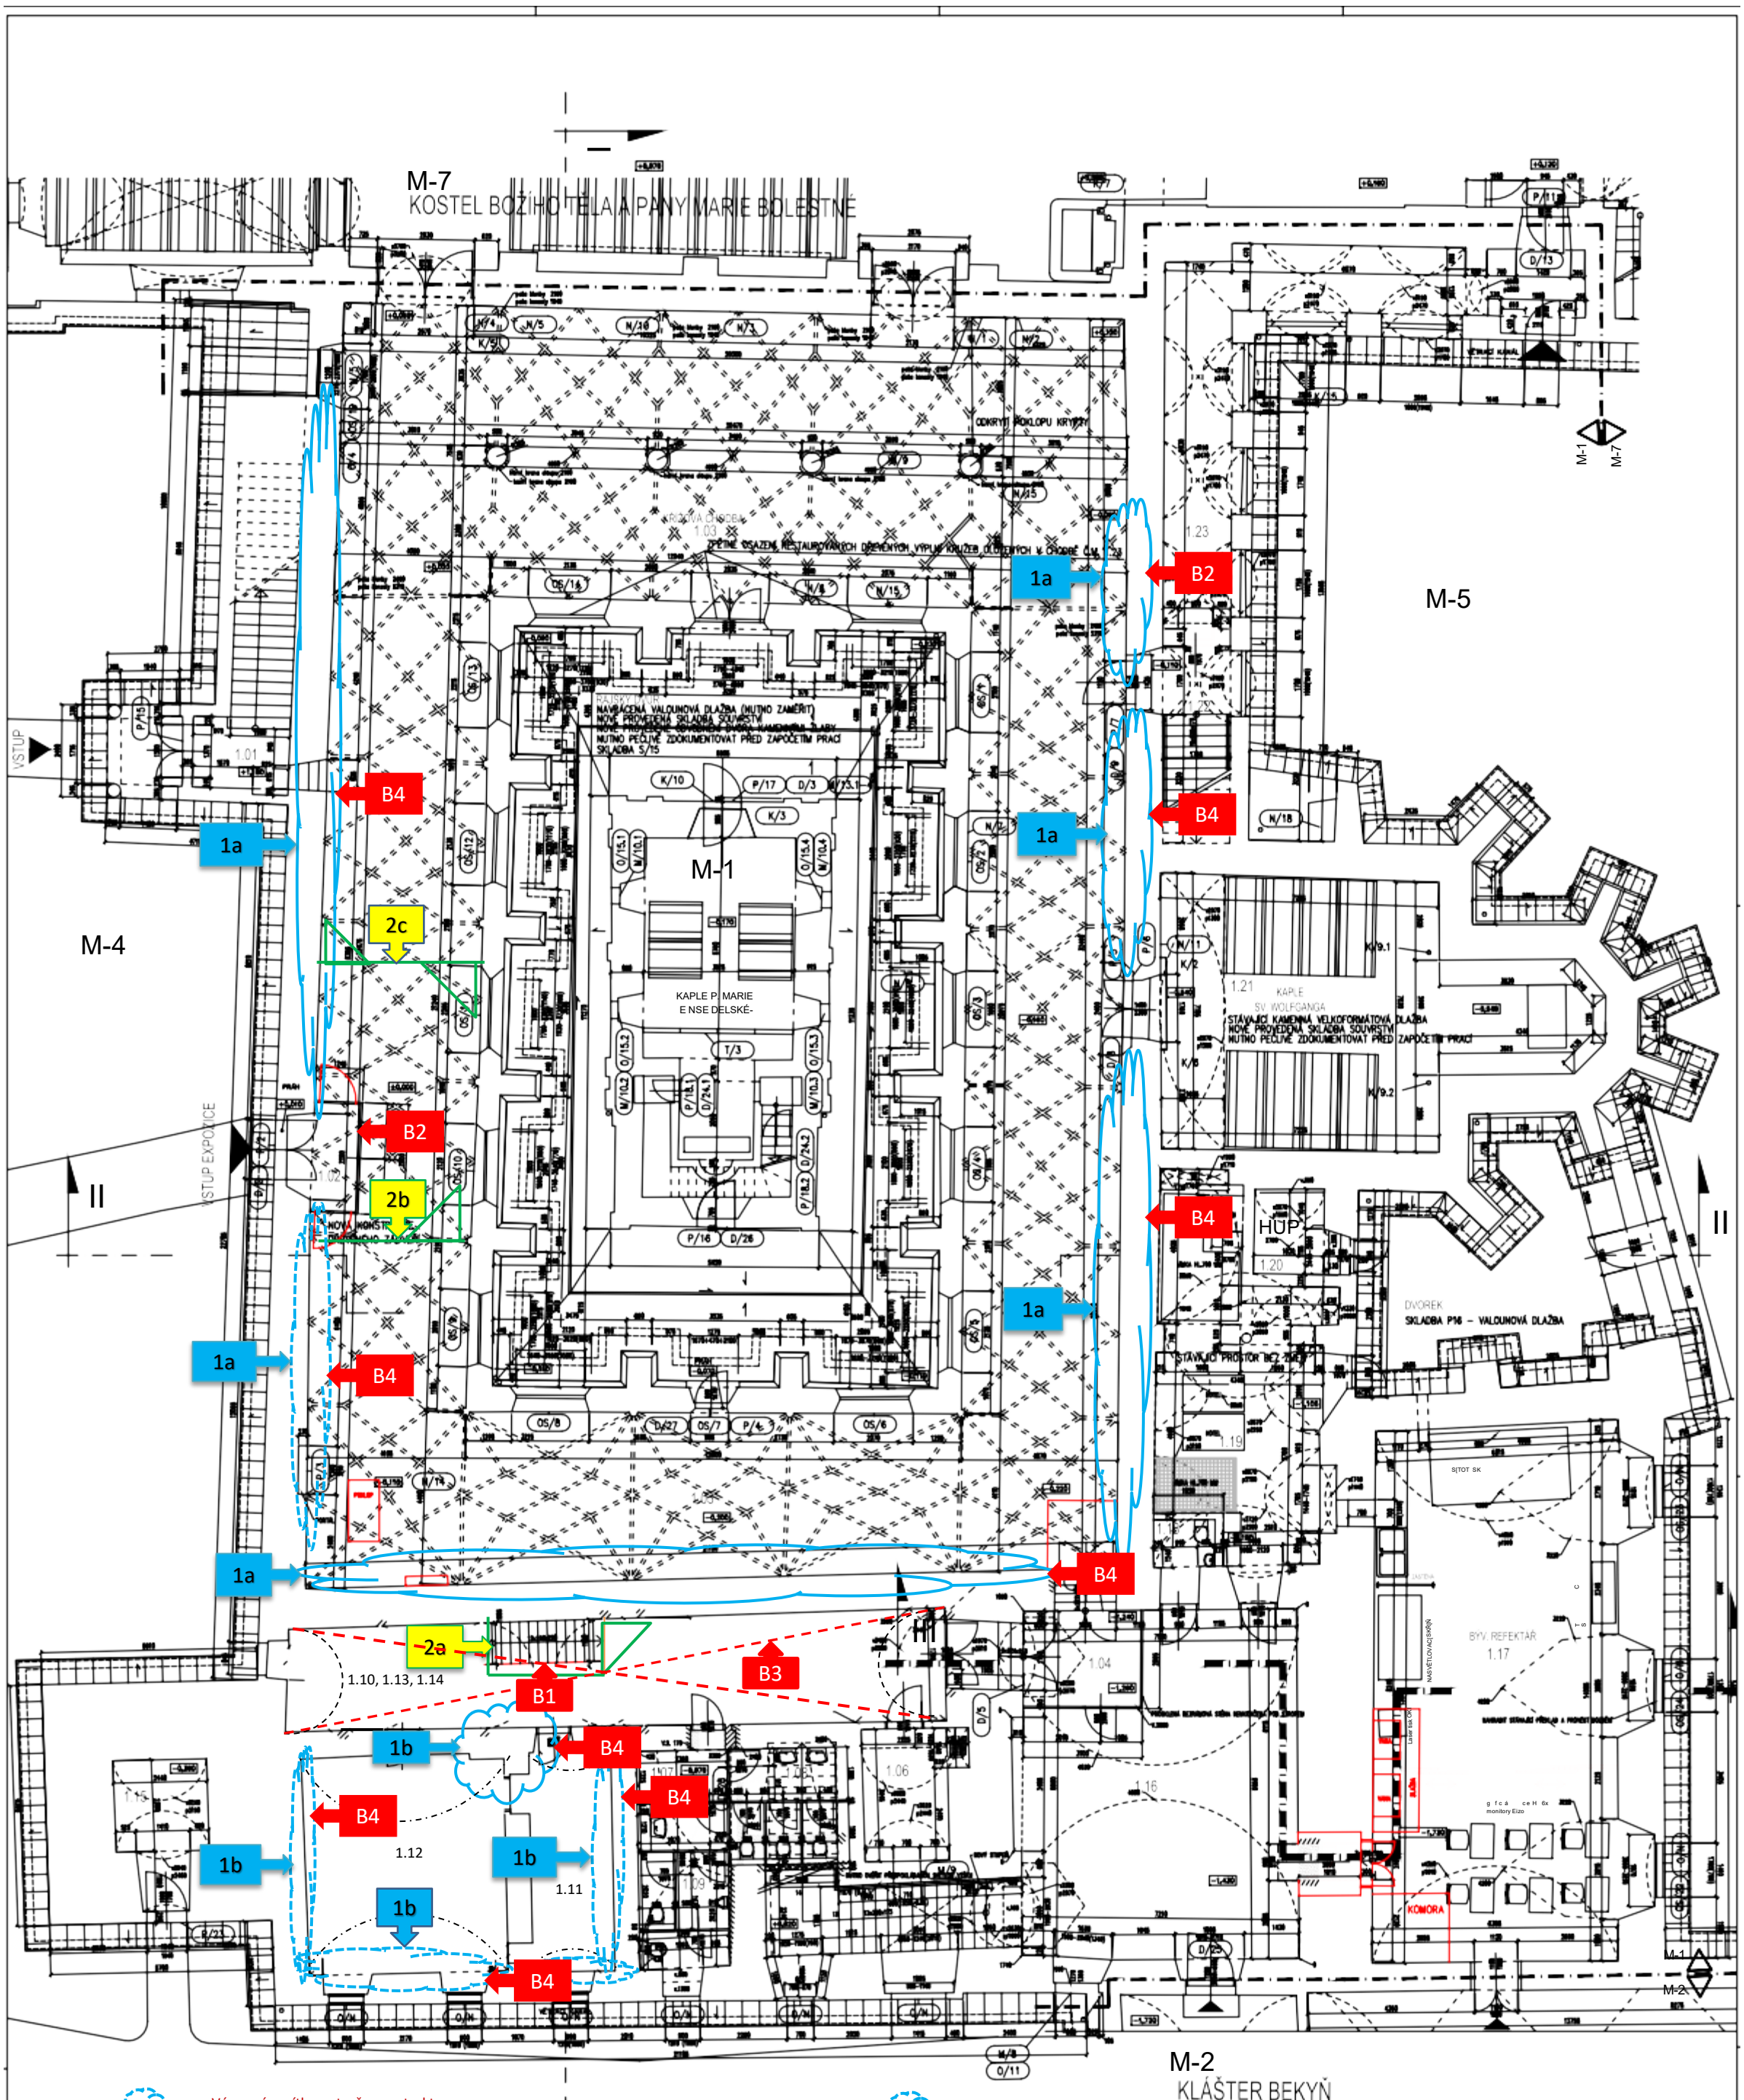

1a Vápenná omítka s otevřenou strukturou (kapilární) - výška dle obrysu stávající sanační omítky, výmalba (pouze v ploše, plastických prvků se oprava netýká) - vápenná barva Keim Athenit-fondo (stejný druh i odstín jako původní nátěr z roku 2015)

1b Místa s předpokládanou lokální opravou

Místa s patrným lokálním poškozením

Vápenná omítka kapilární s otevřenou strukturou výška a šířka dle obrysu poškození, Místnosti 1.05, 1.10-1.14 nová výmalba barva Keim s otevřenou strukturou, orientační odstín viz. vizualizace interiérů

2a, b, c Prosklená zábradlí s brankami, 2a, a 2b – branky pro návštěvníky opatřené elektronickým ovládáním napojené na stávající rozvody SLP

B1, 2, 3 Bourané a demontované kce
B1 – novodobá zábradelní zídka z Ytongu z roku 2015
B2 – prosklené zádveří s turniketem z roku 2015
B3 – keramická dlažba z roku 2015 na betonové mazanině
B4 – odstranění nasycených omítek a lokálních poruch

M-2
KLÁŠTER BEKYŇ

Oprava a rekonstrukce areálu klášterů v Českém Krumlově
část 1 - areál bývalého kláštera minoritů
M1 - BÝVALÝ VELKÝ KONVENT KLÁŠTERA MINORITŮ
PŮDORYS 1.NP
AS/03