


SCHÉMA

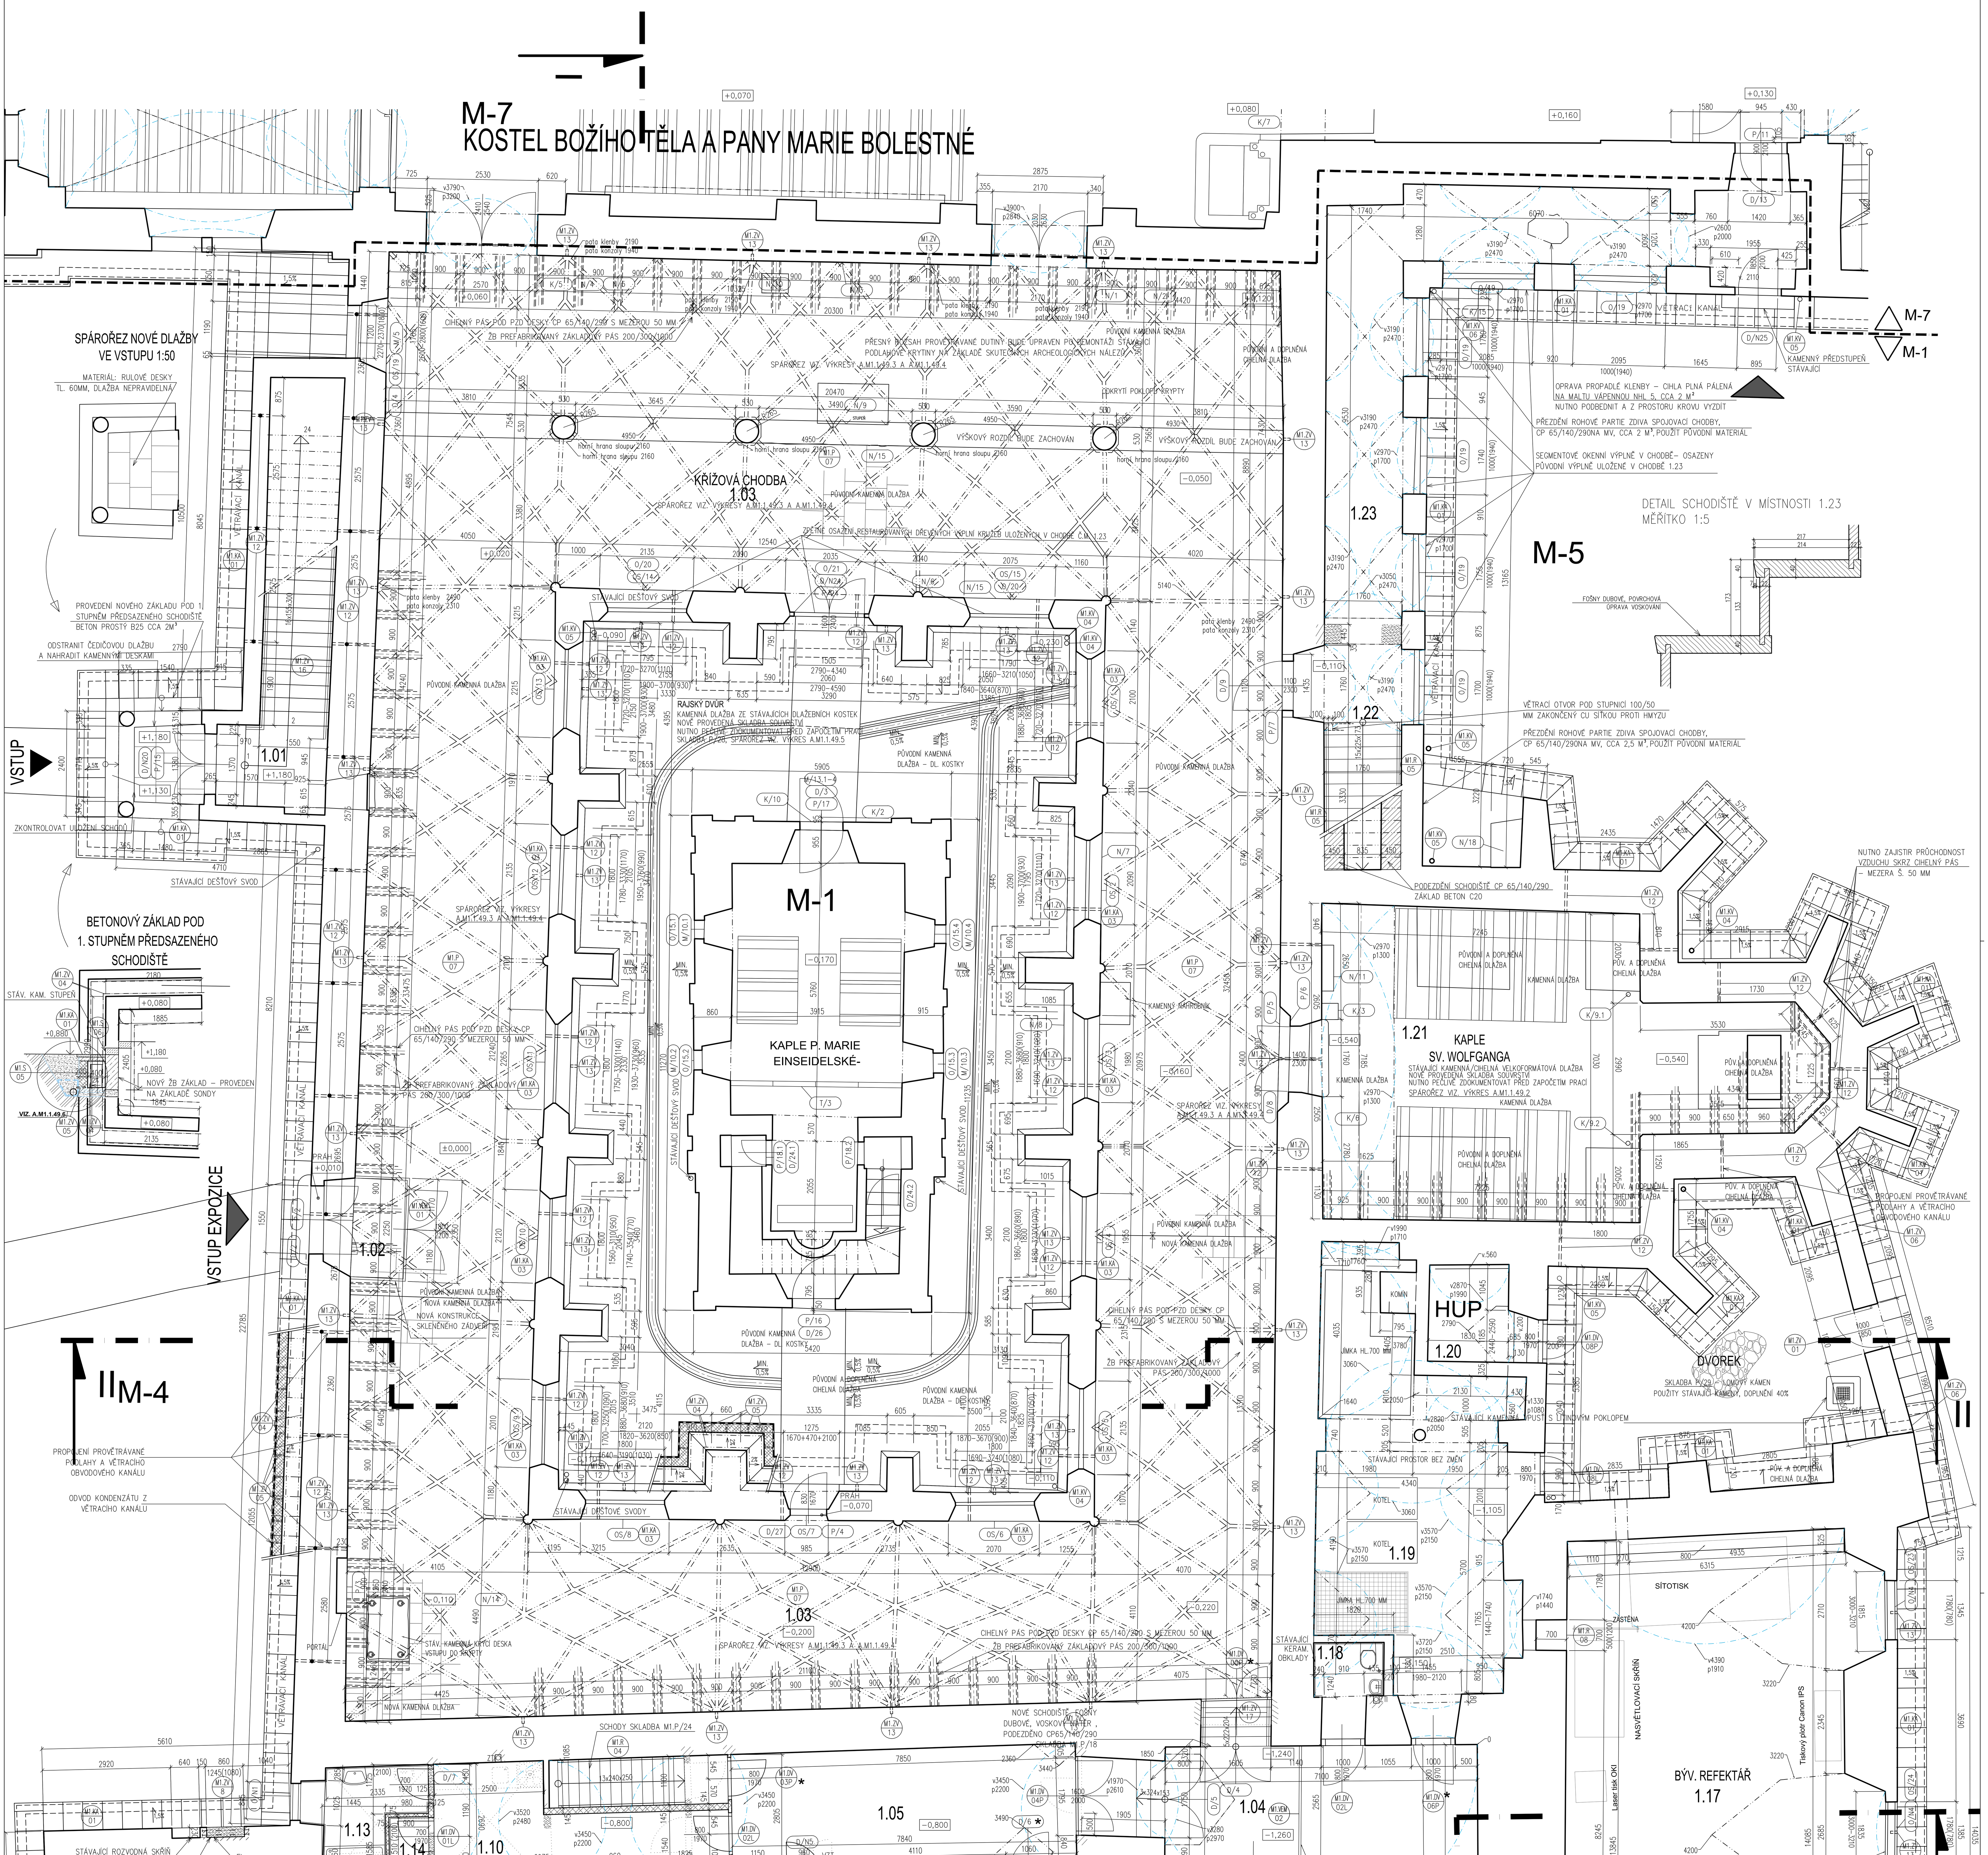


## POZNÁMKY

- PROVÉST KONZERVACI PŮVODNÍHO I DOPLŇOVANÉHO DŘEVĚNÉHO MATERIÁLU A PŘILEHLÉHO ZDIVA PROTI DŘEVOKAZNÉMU HMYZU A HOUBÁM 1 X POSTŘIKEM BEZBARVÝM INSEKTICIDNÍM A FUNGICIDNÍM PROSTŘEDKEM
- STÁVAJÍCÍ HROMOSVOD PO DOBU REALIZACE ODPOJIT, PO PROVEDENÍ NOVÉ KRYTINY PŘIPOJIT A PROVÉST REVIZI
- VYČIŠTĚNÍ STÁVAJÍCÍCH A PROVEDENÍ NOVÝCH ŽLABŮ A SVODŮ, MATERIÁL MĚĎ, SÍLA VIZ. TABULKY VÝROBKŮ A.M7.1.12
- RESTAURÁTORSKÁ PRÁCE U VYBRANÝCH UMĚLECKO-ŘEMESLNÝCH PRVKŮ – VIZ.SAMOSTATNÁ ČÁST PROJEKTOVÉ DOKUMENTACE
- PŘÍPRAVNÉ A HLAVNÍ BOURACÍ PRÁCE VIZ. SPECIFICKÁ ŠRAFA S POPISEM V NAVRŽENÝCH STAVEBNÍCH PRACÍCH
- ROZMĚRY STÁVAJÍCÍCH KONSTRUKCÍ JSOU KÓTOVÁNY VČETNĚ OMÍTEK
- PŘI OPRAVĚ BUDOU VŠECHNY SOUDRŽNÉ VRSTVY OMÍTEK ZACHOVÁNY A V PŘÍPADĚ POTŘEBY ZPEVNĚNY, NOVĚ DOPLŇOVANÉ OMÍTKY BUDOU STEJNÉHO SLOŽENÍ A STRUKTURY JAKO HISTORICKÉ, CHYBĚJÍCÍ A POŠKOZENÉ PLASTICKÉ PRVKY BUDOU OBNOVENY A DOPLNĚNY S DŮSLEDNÝM ZACHOVÁNÍM HISTORICKÝCH PROFILACÍ
- DOPLNĚNÍ OMÍTKY PO REALIZACI TRAS TECHNOLOGICKÝCH ROZVODŮ
- PŘI VEŠKERÝCH PLÁNOVANÝCH ZÁSAZÍCH DO PODLAH, PŘÍPADNĚ ZEMĚ KOLEM KLÁŠTERA A RAJSKÉM DVOŘE JE NUTNÉ POČÍTAT S NÁLEZEM POHŘBŮ A PROTO MUSÍ BÝT ZAJIŠTĚN ARCHEOLOGICKÝ ZÁCHRANNÝ PRŮZKUM.
- KERAMICKÝ OBKLAD NA WC BUDE PROVEDEN DO VÝŠKY PATY KLENBY, U OSTATNÍCH MÍSTNOSTÍ DO V 2200MM
- DVEŘE S POŽÁRNÍ ODOLNOSTÍ, ROZMÍSTĚNÍ PŘENOSNÝCH HASÍCÍCH PŘÍSTROJŮ, PROTIPOŽÁRNÍ UTĚSNĚNÍ PROSTUPŮ MEZI JEDNOTLIVÝMI POŽÁRNÍMI ÚSEKY – VIZ. POŽÁRNĚ-BEZPEČNOSTNÍ ŘEŠENÍ
- PŘED VYBOURÁNÍM OTVORU DO SOUSEDNÍHO OBJEKTU KLÁŠTERA KLARISEK BUDE PŘEDPOKLÁDANÝ PŮVODNÍ OTVOR POTVRZEN SONDOU
- INSTALACE – V MAXIMÁLNÍ MOŽNÉ MÍŘE BUDOU VEDENY VE STÁVAJÍCÍCH PROSTUPECH A DRÁŽKÁCH
- PROVÉST KOMPLETNÍ ÚKLID VŠECH ČÁSTÍ KOSTELA VČETNĚ KROVU I PO PŘEDCHOZÍCH STAVEBNÍCH ÚPRAVÁCH
- V PŘÍPADĚ, ŽE SE V PRŮBĚHU PRACÍ VYSKYTNOU ROZPORY S PROJEKTOVOU DOKUMENTACÍ, PŘIVOLAT PROJEKTANTA !!!

## LEGENDA:

- STÁVAJÍCÍ KONSTRUKCE
- DOZDĚNÍ Z CPP, NA MALTU VÁPENOCEMENTOVOU MVC10
- NOSNÁ ZEĎ–TLOUŠŤKA ZDIVA [MM] 300, TŘÍDA OBJEMOVÉ HMOTNOSTI [KG/M3] 1900, HMOTNOST [KG/KS] CCA 4,7 PEVNOST V TLAKU P20/P30, HMOTNOST ZDIVA VČETNĚ OMÍTEK [KG/M2] 560, POŽÁRNÍ ODOLNOST REI 120 DP1 NA MALTU VÁPENOCEMENTOVOU MVC10
- NENOSNÁ PŘÍČKA–TLOUŠŤKA ZDIVA [MM] 150, TŘÍDA OBJEMOVÉ HMOTNOSTI [KG/M3] 1900, HMOTNOST [KG/KS] CCA 4,7 PEVNOST V TLAKU P20/P30, HMOTNOST ZDIVA VČETNĚ OMÍTEK [KG/M2] 300, POŽÁRNÍ ODOLNOST REI 120 DP1 NA MALTU VÁPENOCEMENTOVOU MVC10
- NENOSNÁ PŘÍČKA–TLOUŠŤKA ZDIVA [MM] 75, TŘÍDA OBJEMOVÉ HMOTNOSTI [KG/M3] 1900, HMOTNOST [KG/KS] CCA 4,7 PEVNOST V TLAKU P20/P30, HMOTNOST ZDIVA VČETNĚ OMÍTEK [KG/M2] 170, POŽÁRNÍ ODOLNOST REI 120 DP1 NA MALTU VÁPENOCEMENTOVOU MVC10
- BOURANÉ KONSTRUKCE

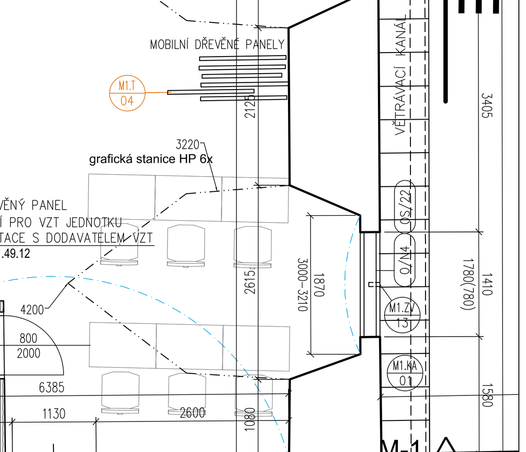- (M1.DV 01L) – OZNAČENÍ DVEŘÍ SPECIFIKACE MATERIÁLU A TVARU V PŘÍLOZE: TABULKA DVEŘÍ A.M1.1.51
- (M1.DV* 01L) – OZNAČENÍ DVEŘÍ S POŽÁRNÍ ODOLNOSTÍ SPECIFIKACE MATERIÁLU A TVARU V PŘÍLOZE: TABULKA DVEŘÍ A.M1.1.51
- (M1.OK 01) – OZNAČENÍ OKEN SPECIFIKACE MATERIÁLU A TVARU V PŘÍLOZE: TABULKA OKEN A.M1.1.51
- (M1.ZV 01) – OZNAČENÍ ZÁMEČNICKÝCH VÝROBKŮ SPECIFIKACE V PŘÍLOZE: TABULKA ZÁMEČNICKÝCH VÝROBKŮ A.M1.1.51
- (M1.KV 01) – OZNAČENÍ KLEMPÍŘSKÝCH VÝROBKŮ SPECIFIKACE V PŘÍLOZE: TABULKA KLEMPÍŘSKÝCH VÝROBKŮ A.M1.1.51
- (M1.T 01) – OZNAČENÍ TRUHLÁŘSKÝCH VÝROBKŮ SPECIFIKACE V PŘÍLOZE: TABULKA TRUHLÁŘSKÝCH VÝROBKŮ A.M1.1.51
- (M1.KA 01) OZNAČENÍ KAMENICKÝCH VÝROBKŮ SPECIFIKACE V PŘÍLOZE: TABULKA KAMENICKÝCH VÝROBKŮ A.M1.1.51
- (M1.P 01) – OZNAČENÍ SKLADEB PODLAH DLE NÁŠLAPNÉ VRSTVY SKLADBY PODLAH JSOU SPECIFIKOVÁNY V PŘÍLOZE: TABULKY A SKLADBY A.M1.1.50
- (M1.S 01) – OZNAČENÍ SKLADEB STŘECH, STROPŮ A PODHLEDŮ SKLADBY JSOU SPECIFIKOVÁNY V PŘÍLOZE: TABULKY A SKLADBY A.M1.1.50
- (M1.OM 01) – OZNAČENÍ SKLADEB STĚN A POVRCHŮ SKLADBY JSOU SPECIFIKOVÁNY V PŘÍLOZE: TABULKY A SKLADBY A.M1.1.50
- (M1.VEM 01) – OZNAČENÍ VESTAVĚNÉHO MOBILIÁŘE SPECIFIKACE V PŘÍLOZE: TABULKA VESTAVĚNÉHO MOBILIÁŘE A.M1.1.51
- (M1.R 01) – OZNAČENÍ REPASOVANÝCH VÝROBKŮ SPECIFIKACE V PŘÍLOZE: TABULKA REPASÍ – OSTATNÍCH A.M1.1.51

## LEGENDA OZNAČENÍ STAVEBNĚ - HISTORICKÝCH PRVKŮ

POPIS JEDNOTLIVÝCH UMĚLECKO–ŘEMESLNÝCH, UMĚLECKÝCH PRVKŮ A CENNÝCH DETAILŮ – VIZ. DOKUMENTACE PŘÍPRAVNÉ PRÁCE, PRŮZKUMY, TECHNICKÉ PODKLADY

- (K/1) KAMENNÉ PRVKY OSTATNÍ
- (P/1) PORTÁLY
- (D/1) DVEŘE
- (O/1) OKNA HISTORICKÁ
- (N/1) NÁHROBNÍKY A DESKY
- (OS/1) OSTĚNÍ
- (M/1) MŘÍŽE
- (T/1) TRUHLÁŘSKÉ PRVKY, OSTATNÍ

## LEGENDA OZNAČENÍ STÁVAJÍCÍCH NOVODOBÝCH PRVKŮ

STÁVAJÍCÍ NOVODOBÉ DVEŘNÍ A OKENNÍ PRVKY, PO DOBU STAVBY BUDOU OCHRÁNĚNY A ZACHOVÁNY NA MÍSTĚ

- (D/N1) DVEŘE NOVODOBÉ
- (O/N1) OKNA NOVODOBÁ
- (D/N1*) DVEŘE NOVODOBÉ S POŽÁRNÍ ODOLNOSTÍ

## TABULKA MÍSTNOSTÍ :

| Číslo | Jméno | Plocha [m²] | Podlaha | Ozn. | Stěny | | Strop | | Poznámka |
|---|---|---|---|---|---|---|---|---|---|
| 1.01 | SCHODIŠTĚ–PO 1. PODESTU | 10,8 | CIHELNÁ DLAŽBA COTO FOŠNOVÉ STUPNĚ | M1.P/17 | OBNOVIT VÝMALBU | M1.S/10 | OBNOVIT VÝMALBU | M1.S/10 | |
| 1.02 | ZÁDVEŘÍ | 4,8 | KAMENNÁ DL. VELKOFORMÁTOVÁ DOPLNIT DO PLOCHY | M1.P/07 | VIZ. REST. ZÁMĚR | R.Z/1 | VIZ. REST. ZÁMĚR | R.Z/1 | |
| 1.03 | KŘÍŽOVÁ CHODBA – EXPOZICE, KONCERTY | 420,2 | KAMENNÁ DL. VELKOFORMÁTOVÁ | M1.P/07 | VIZ. REST. ZÁMĚR | R.Z/1 | VIZ. REST. ZÁMĚR | R.Z/1 | |
| 1.04 | ZÁDVEŘÍ | 7,6 | CIHLY NAPLOCHO | M1.P/02 | OBNOVIT VÝMALBU | M1.S/10 | OBNOVIT VÝMALBU | M1.S/10 | |
| 1.05 | CHODBA | 28,9 | CIHELNÁ DLAŽBA COTO | M1.P/04 | OBNOVIT VÝMALBU | M1.S/10 | OBNOVIT VÝMALBU | M1.S/10 | |
| 1.06 | TECHNICKÁ MÍSTNOST | 8,4 | CIHELNÁ DLAŽBA COTO | M1.P/04 | OBNOVIT VÝMALBU | M1.S/11 | OBNOVIT VÝMALBU | M1.S/11 | |
| 1.07 | CHODBA | 3,7 | CIHELNÁ DLAŽBA COTO | M1.P/04 | KERAM. OBKLAD | M1.S/10 | OBNOVIT VÝMALBU | M1.S/10 | |
| 1.08 | WC ŽENY | 8,4 | CIHELNÁ DLAŽBA COTO | M1.P/04 | KERAM. OBKLAD | M1.S/11 | OBNOVIT VÝMALBU | M1.S/11 | |
| 1.09 | WC MUŽI | 10,0 | CIHELNÁ DLAŽBA COTO | M1.P/04 | KERAM. OBKLAD | M1.S/11 | OBNOVIT VÝMALBU | M1.S/11 | |
| 1.10 | CHODBA | 11,9 | CIHELNÁ DLAŽBA COTO | M1.P/04 | OBNOVIT VÝMALBU | M1.S/10 | OBNOVIT VÝMALBU | M1.S/10 | |
| 1.11 | KANCELÁŘ | 13,4 | DŘEVĚNÁ FOŠNOVÁ PODLAHA | M1.P/05 | OBNOVIT VÝMALBU | M1.S/10 | OBNOVIT VÝMALBU | M1.S/10 | |
| 1.12 | KANCELÁŘ, DEPOZIT | 31,4 | DŘEVĚNÁ FOŠNOVÁ PODLAHA | M1.P/05 | OBNOVIT VÝMALBU | M1.S/10 | OBNOVIT VÝMALBU | M1.S/10 | |
| 1.13 | UMÝVÁRNA | 4,8 | CIHELNÁ DLAŽBA COTO | M1.P/04 | KERAM. OBKLAD | M1.S/11 | OBNOVIT VÝMALBU | M1.S/11 | |
| 1.14 | WC | 1,4 | CIHELNÁ DLAŽBA COTO | M1.P/04 | KERAM. OBKLAD | M1.S/11 | OBNOVIT VÝMALBU | M1.S/11 | |
| 1.15 | ÚKLID DVORA | 8,1 | CEMENTOVÁ DLAŽBA Z 1.03 | M1.P/30 | OBNOVIT VÝMALBU | M1.S/11 | OBNOVIT VÝMALBU | M1.S/11 | |
| 1.16 | VESTIBUL | 60,6 | CIHLY NAPLOCHO FOŠNOVÉ STUPNĚ | M1.P/02 M1.P/20 | OBNOVIT VÝMALBU | M1.S/11 | OBNOVIT VÝMALBU | M1.S/11 | DOPLNIT 1.ST. JAKO KOPII |
| 1.17 | BÝV. REFEKTÁŘ – SÍTOTISK, KRESLÍRNA | 96,1 | CIHELNÁ DLAŽBA COTO | M1.P/08 | OBNOVIT VÝMALBU | M1.S/11 | OBNOVIT VÝMALBU | M1.S/11 | |
| 1.18 | WC INVALIDÉ | 3,0 | STÁVAJÍCÍ KERAMICKÁ DLAŽBA | M1.P/06 | OBNOVIT VÝMALBU | M1.S/11 | OBNOVIT VÝMALBU | M1.S/11 | |
| 1.19 | KOTELNA | 36,4 | STÁVAJÍCÍ BETON. MAZANINA | M1.P/06 | OBNOVIT VÝMALBU | M1.S/11 | OBNOVIT VÝMALBU | M1.S/11 | |
| 1.20 | HLAVNÍ UZÁVĚR PLYNU | 4,8 | STÁVAJÍCÍ BETON. MAZANINA | M1.P/06 | OBNOVIT VÝMALBU | M1.S/11 | OBNOVIT VÝMALBU | M1.S/11 | |
| 1.21 | KAPLE SV. WOLFGANGA – EXPOZICE | 64,9 | KAMENNÁ DL.VELKOFORMÁTOVÁ+CIHLY | M1.P/07 | VIZ. REST. ZÁMĚR | R.Z/2 | VIZ. REST. ZÁMĚR | R.Z/2 | |
| 1.22 | SCHODIŠTĚ | 8,5 | CIHELNÁ DLAŽBA FOŠNOVÉ STUPNĚ | M1.P/03 M1.P/18 | VIZ. REST. ZÁMĚR | R.Z/3 | VIZ. REST. ZÁMĚR | R.Z/3 | |
| 1.23 | CHODBA | 37,7 | CIHELNÁ DLAŽBA | M1.P/03 | VIZ. REST. ZÁMĚR | R.Z/3 | VIZ. REST. ZÁMĚR | R.Z/3 | |

Celková plocha [m²]: 817,6

| REVIZE Č.: | OBSAH : |
|---|---|

±0,000 = 488,180 m.n.m.b.p.v.

TENTO VÝKRES JE DLE AUTORSKÉHO ZÁKONA MAJETKEM PROJEKTANTA, JEHO KOPÍROVÁNÍ A ROZŠIŘOVÁNÍ JE MOŽNO POUZE SE SOUHLASEM AUTORA

| | |
|---|---|
| MÍSTO STAVBY: | Český Krumlov, Latrán č.p. 50, parc. č. 760, 761; 919/1 |
| OBJEDNATEL: | Město Český Krumlov, náměstí Svornosti 1, 381 01 Český Krumlov |
| ZÁSTUPCE INVESTORA: | Českokrumlovský rozvojový fond, spol. s r.o., Masná 131, 381 01 Český Krumlov |


SDRUŽENÍ:
PROJEKTOVÝ ATELIER PRO ARCHITEKTURU A POZEMNÍ STAVBY, s.r.o.
BĚLEHRADSKÁ 199/70, 120 00, PRAHA 2, IČO : 45308616
TEL.: 224 255 555, 222 512 997 FAX: 222 512 997
EMAIL: ATELIERTS@ATELIERTS.CZ

IKP Consulting Engineers, s.r.o.
Classic 7 – budova C, Jankovcova 1037/49
170 00 Praha 7 – Holešovice
tel.: 255 733 111, fax: 255 733 605
E-mail: info@ikpce.com, http:www.ikpce.com

AUTOŘI: Ing.arch. T.ŠANTAVÝ, Ing.T.ŠEDINA, Ing.P.ČERNÝ
ODPOV.PROJEKTANT: Ing.arch. T.ŠANTAVÝ
ZPRACOVATEL ČÁSTI: Ing. P. ČERNÝ, Ing. arch. J. AUERBACH
KRESLIL: Ing. P. ČERNÝ, Ing. arch. J. AUERBACH
KONTROLOVAL: Ing.arch. T.ŠANTAVÝ


| | | |
|---|---|---|
| Č.ZAK.: 3489 012 11 01 | NÁZEV DÍLA: **Oprava a rekonstrukce areálu klášterů v Českém Krumlově** **část 1 - areál bývalého kláštera minoritů** | Č.PARÉ: |
| DATUM: 08/2011 | | |
| POČET A4: 22 | | |
| NÁZEV*.DWG: | | |
| MĚŘÍTKO: 1:50 | | |
| STUPEŇ: PRO PROVEDENÍ STAVBY | NÁZEV PŘÍLOHY: **M1 - BÝVALÝ VELKÝ KONVENT KLÁŠTERA MINORITŮ** **PŮDORYS 1.NP** | Č.PŘÍLOHY: **A.M1.1.25** |
| PROFESE: ARCHITEKTONICKO–STAVEBNÍ | | |