

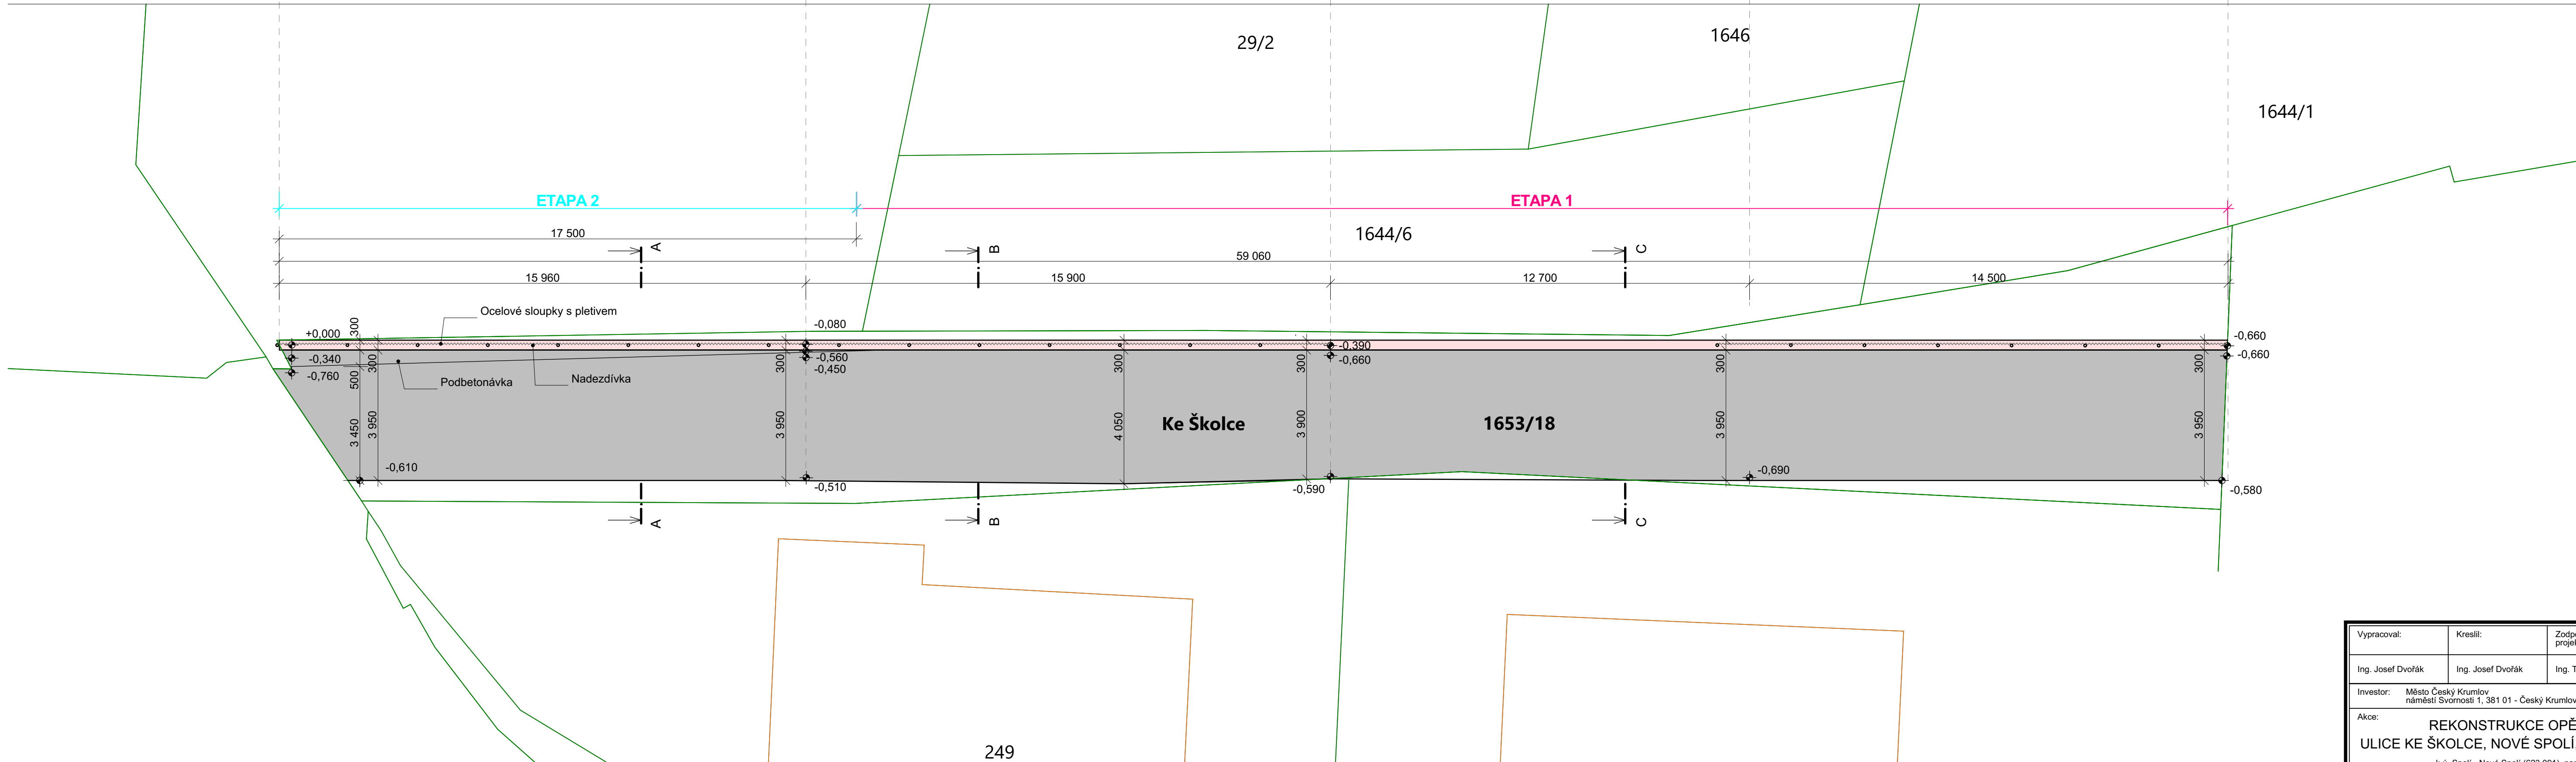


OPĚRNÁ STĚNA - STÁVAJÍCÍ STAV

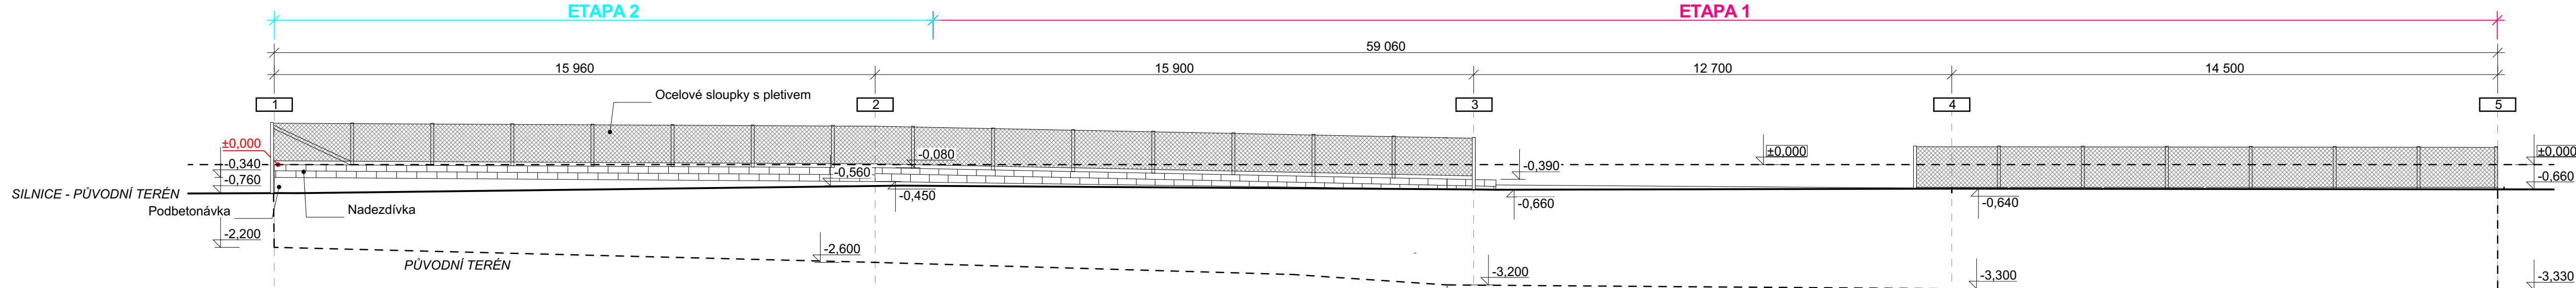

LEGENDA:

- KM - HRANICE PARCEL
- KM - HRANICE BUDOV
- 1644/6 KM - PARCELNÍ ČÍSLO
- STÁVAJÍCÍ OPĚRNÁ STĚNA
- STÁVAJÍCÍ KOMUNIKACE

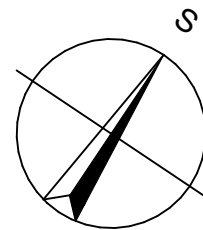

|  |                   |                        |   |                         |
|--|-------------------|------------------------|---|-------------------------|
| Vypracoval:  | Kreslil:          | Zodpovědný projektant: | JIHOPROJEKT s.r.o.<br>Pekárenská 761/77c<br>370 04 - České Budějovice<br>IČ: 09509160 | Paré:                   |
| Ing. Josef Dvořák  | Ing. Josef Dvořák | Ing. Tomáš Vrbka       |   |                         |
| Investor: Město Český Krumlov<br>náměstí Svornosti 1, 381 01 - Český Krumlov   |                   |                        | Místo stavby: parc.č. 1653/18<br>ulice Ke Školce, Nové Spolí                          |                         |
| Akce: REKONSTRUKCE OPĚRNÉ ZDI<br>ULICE KE ŠKOLCE, NOVÉ SPOLÍ, ČESKÝ KRUMLOV<br>k.ú. Spolí - Nové Spolí (623 091), parc. č. 1653/18 |                   |                        |   | Formát: 8xA4            |
| Projektová část: D.1.2 - Dokumentace technických a technologických zařízení  |                   |                        |   | Datum: 10/2022          |
|  |                   |                        |   | Stupeň: DPS             |
| Výkres: OPĚRNÁ STĚNA - STÁVAJÍCÍ STAV  |                   |                        |   | Měřítko: 1:100          |
|  |                   |                        |   | Číslo zakázky: 030/2020 |
|  |                   |                        |   | Číslo výkresu: D.1.b.1  |