




OPĚRNÁ STĚNA - NAVRŽENÝ STAV

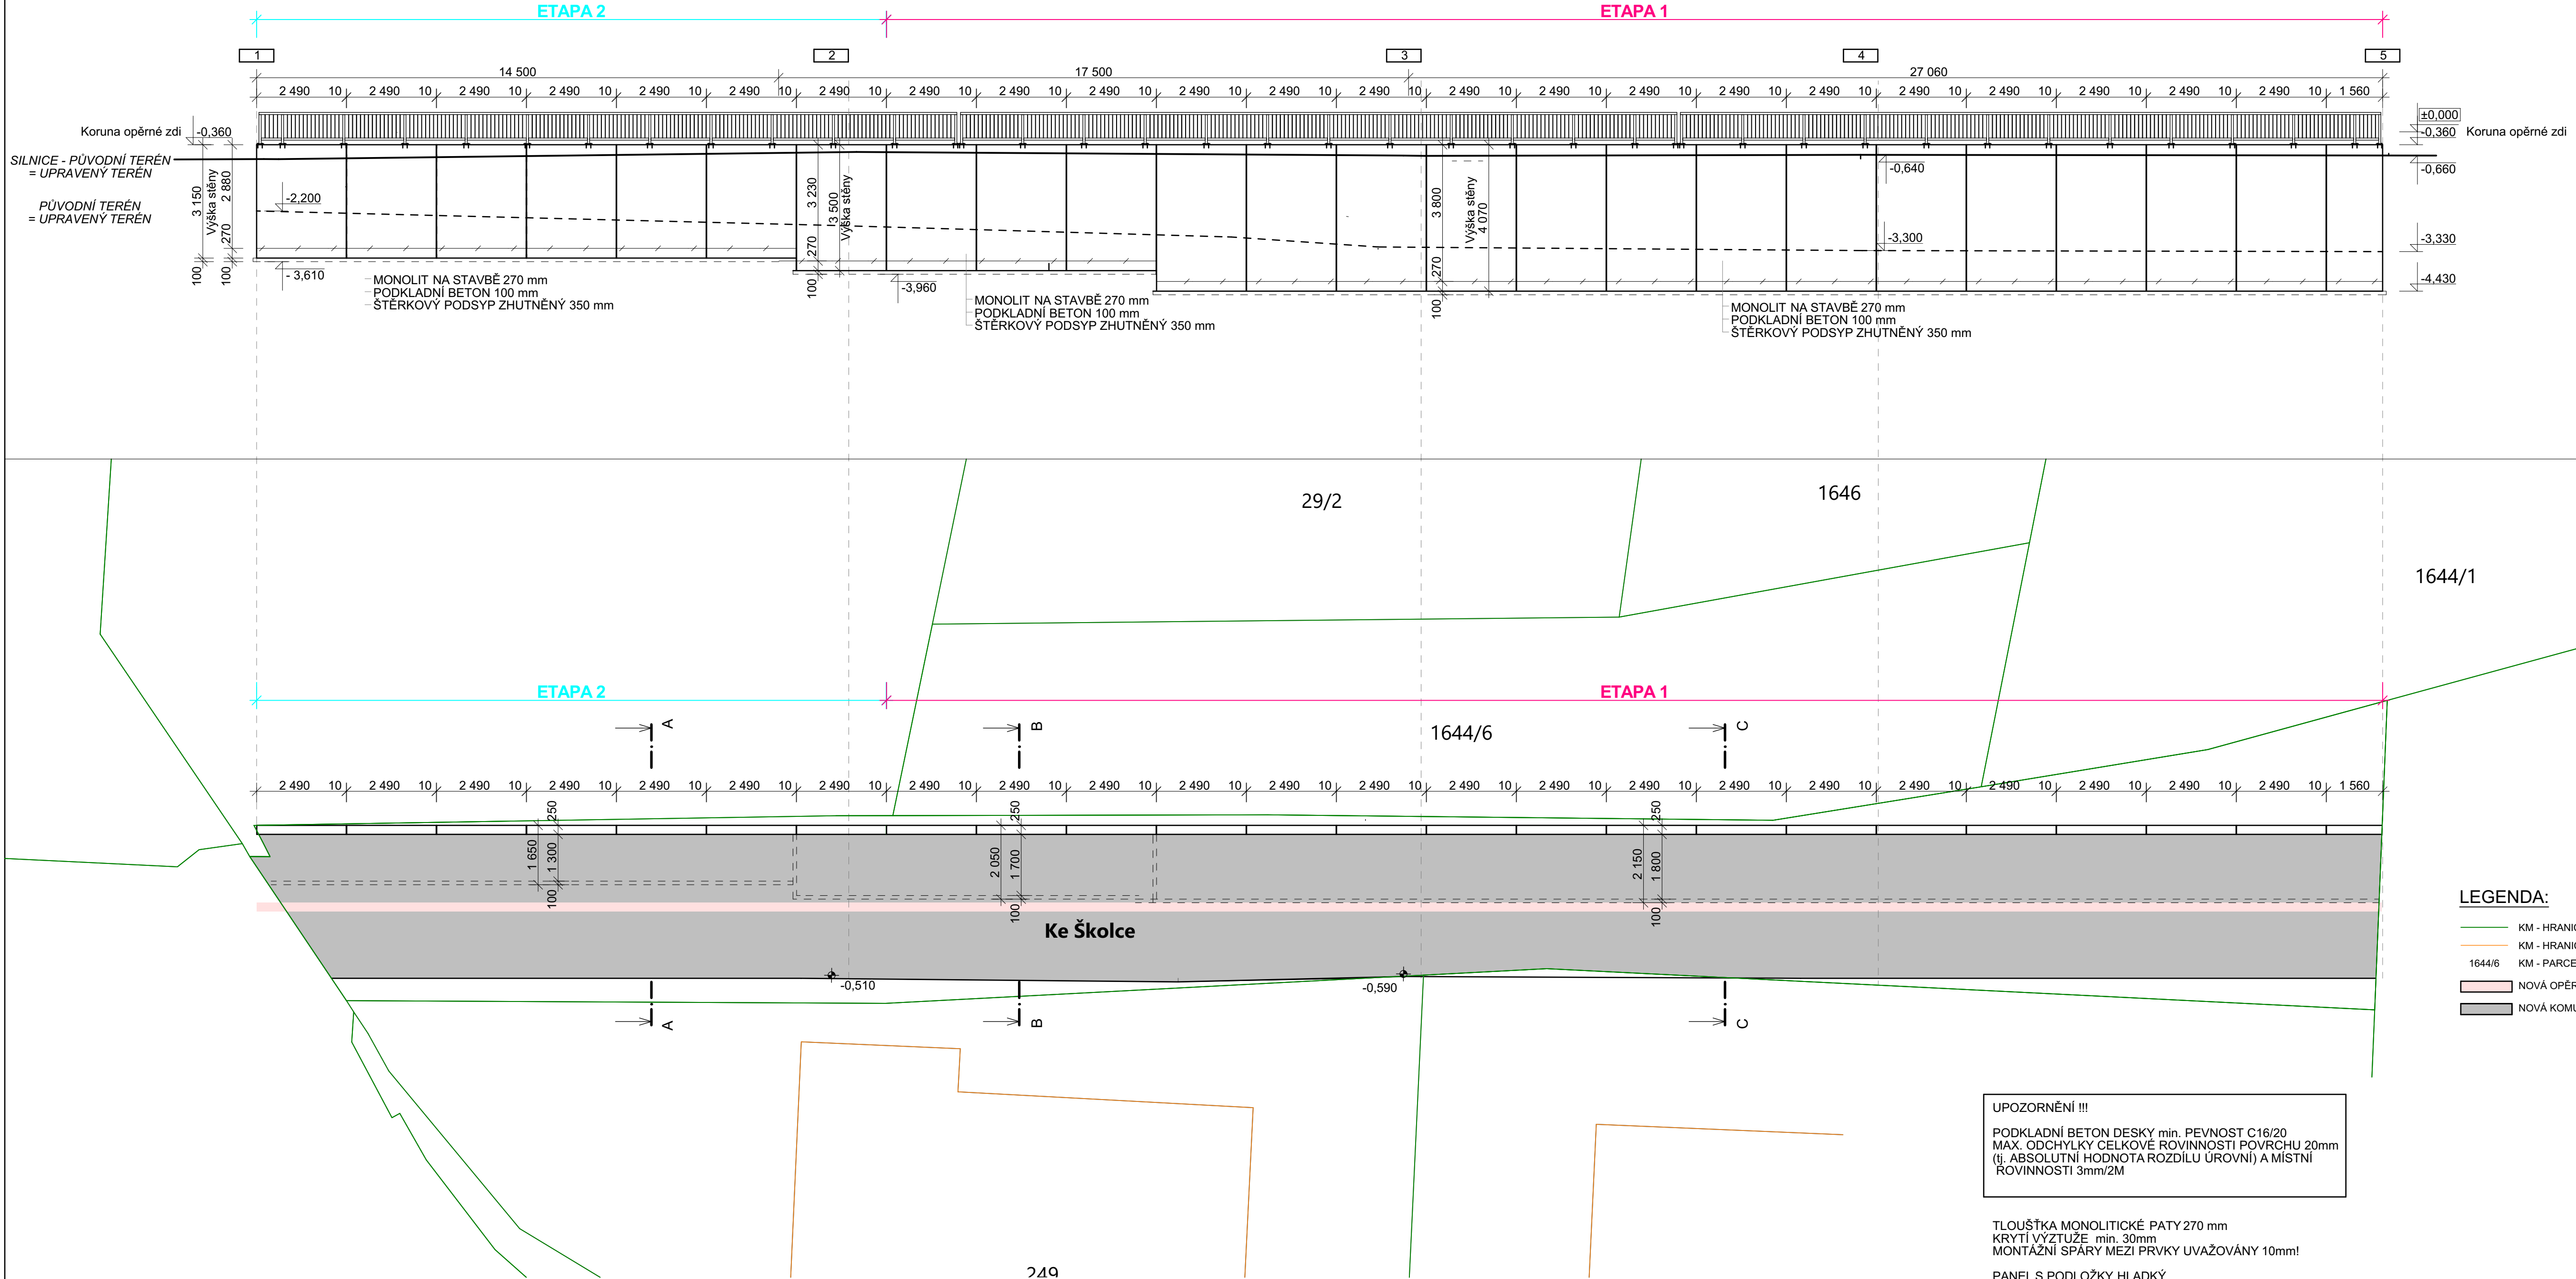


ŘEZ A-A

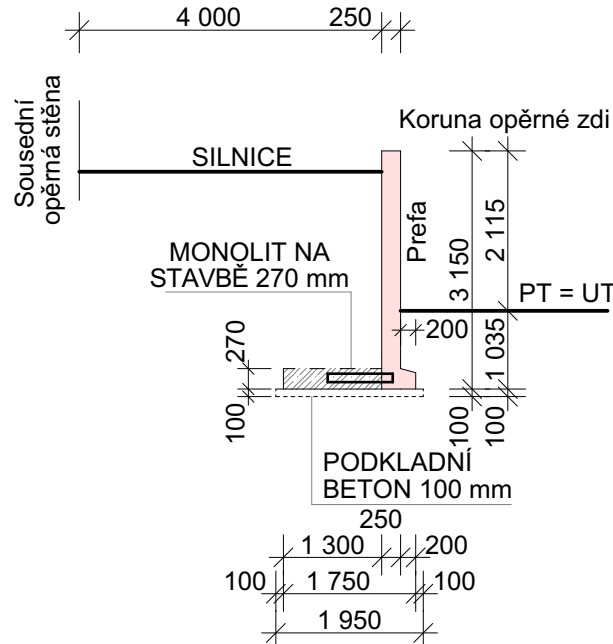

ŘEZ B-B

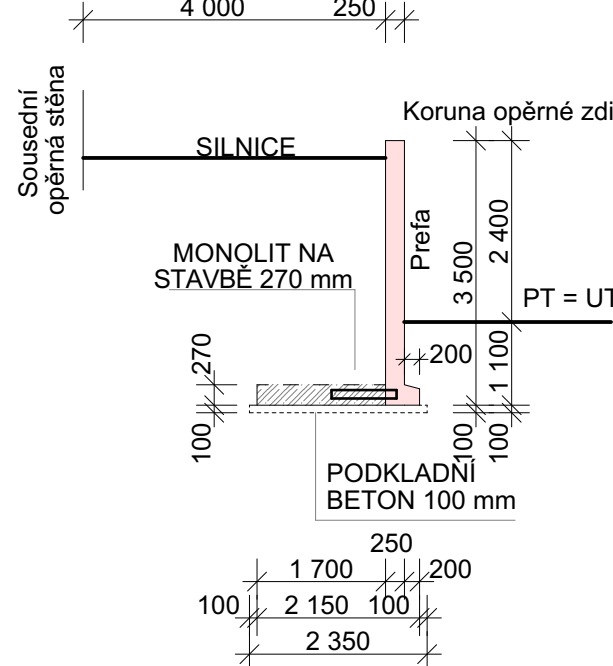

ŘEZ C-C

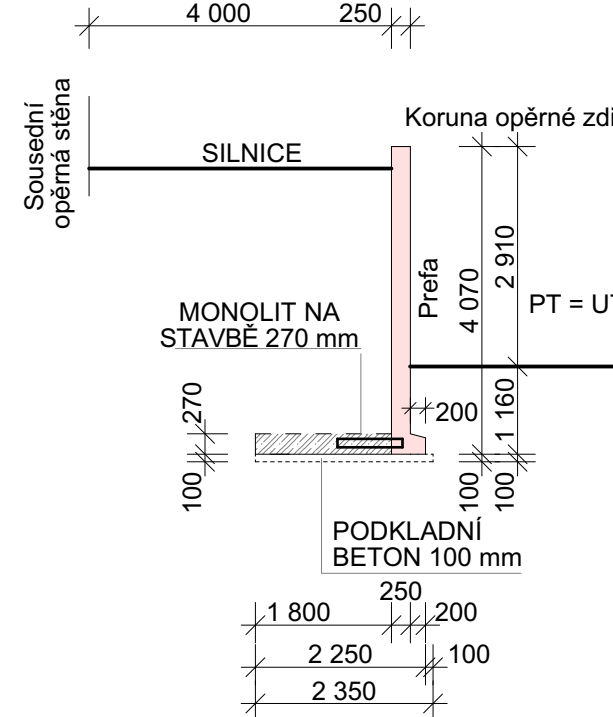

LEGENDA:

- KM - HRANICE PARCEL
- KM - HRANICE BUDOV
- 1644/6 KM - PARCELNÍ ČÍSLO
- NOVÁ OPĚRNÁ STĚNA
- NOVÁ KOMUNIKACE

UPOZORNĚNÍ !!!

PODKLADNÍ BETON DESKY min. PEVNOST C16/20
MAX. ODCHYLKY CELKOVÉ ROVINNOSTI POVRCHU 20mm
(tj. ABSOLUTNÍ HODNOTA ROZDÍLU ÚROVNÍ) A MÍSTNÍ
ROVINNOSTI 3mm/2M

TLOUŠŤKA MONOLITICKÉ PATY 270 mm
KRYTÍ VÝZTUŽE min. 30mm
MONTÁŽNÍ SPÁRY MEZI PRVKY UVAŽOVÁNY 10mm!

PANEL S PODLOŽKY HLADKÝ
BETON : C35/45 XC4, XF2
OCEL : B500B(A)

Vypracoval:	Kreslil:	Zodpovědný projektant:	JIHOPROJEKT s.r.o. Pekárenská 761/77c 370 04 - České Budějovice IČ: 09509160	Paré:
Ing. Josef Dvořák	Ing. Josef Dvořák	Ing. Tomáš Vrbka		
Investor:	Město Český Krumlov náměstí Svornosti 1, 381 01 - Český Krumlov	Místo stavby:	parc.č. 1653/18 ulice Ke Školce, Nové Spolí	
Akce:	REKONSTRUKCE OPĚRNÉ ZDI ULICE KE ŠKOLCE, NOVÉ SPOLÍ, ČESKÝ KRUMLOV k.ú. Spolí - Nové Spolí (623 091), parc. č. 1653/18			Formát: 8xA4
Projektová část:	D.1.2 - Dokumentace technických a technologických zařízení			Datum: 10/2022
Výkres:	OPĚRNÁ STĚNA - NAVRŽENÝ STAV - SKLADBA			Stupeň: DPS
				Měřítko: 1:100
				Číslo zakázky: 030/2020
				Číslo výkresu: D.1.b.3