Půdorys mostu1:100

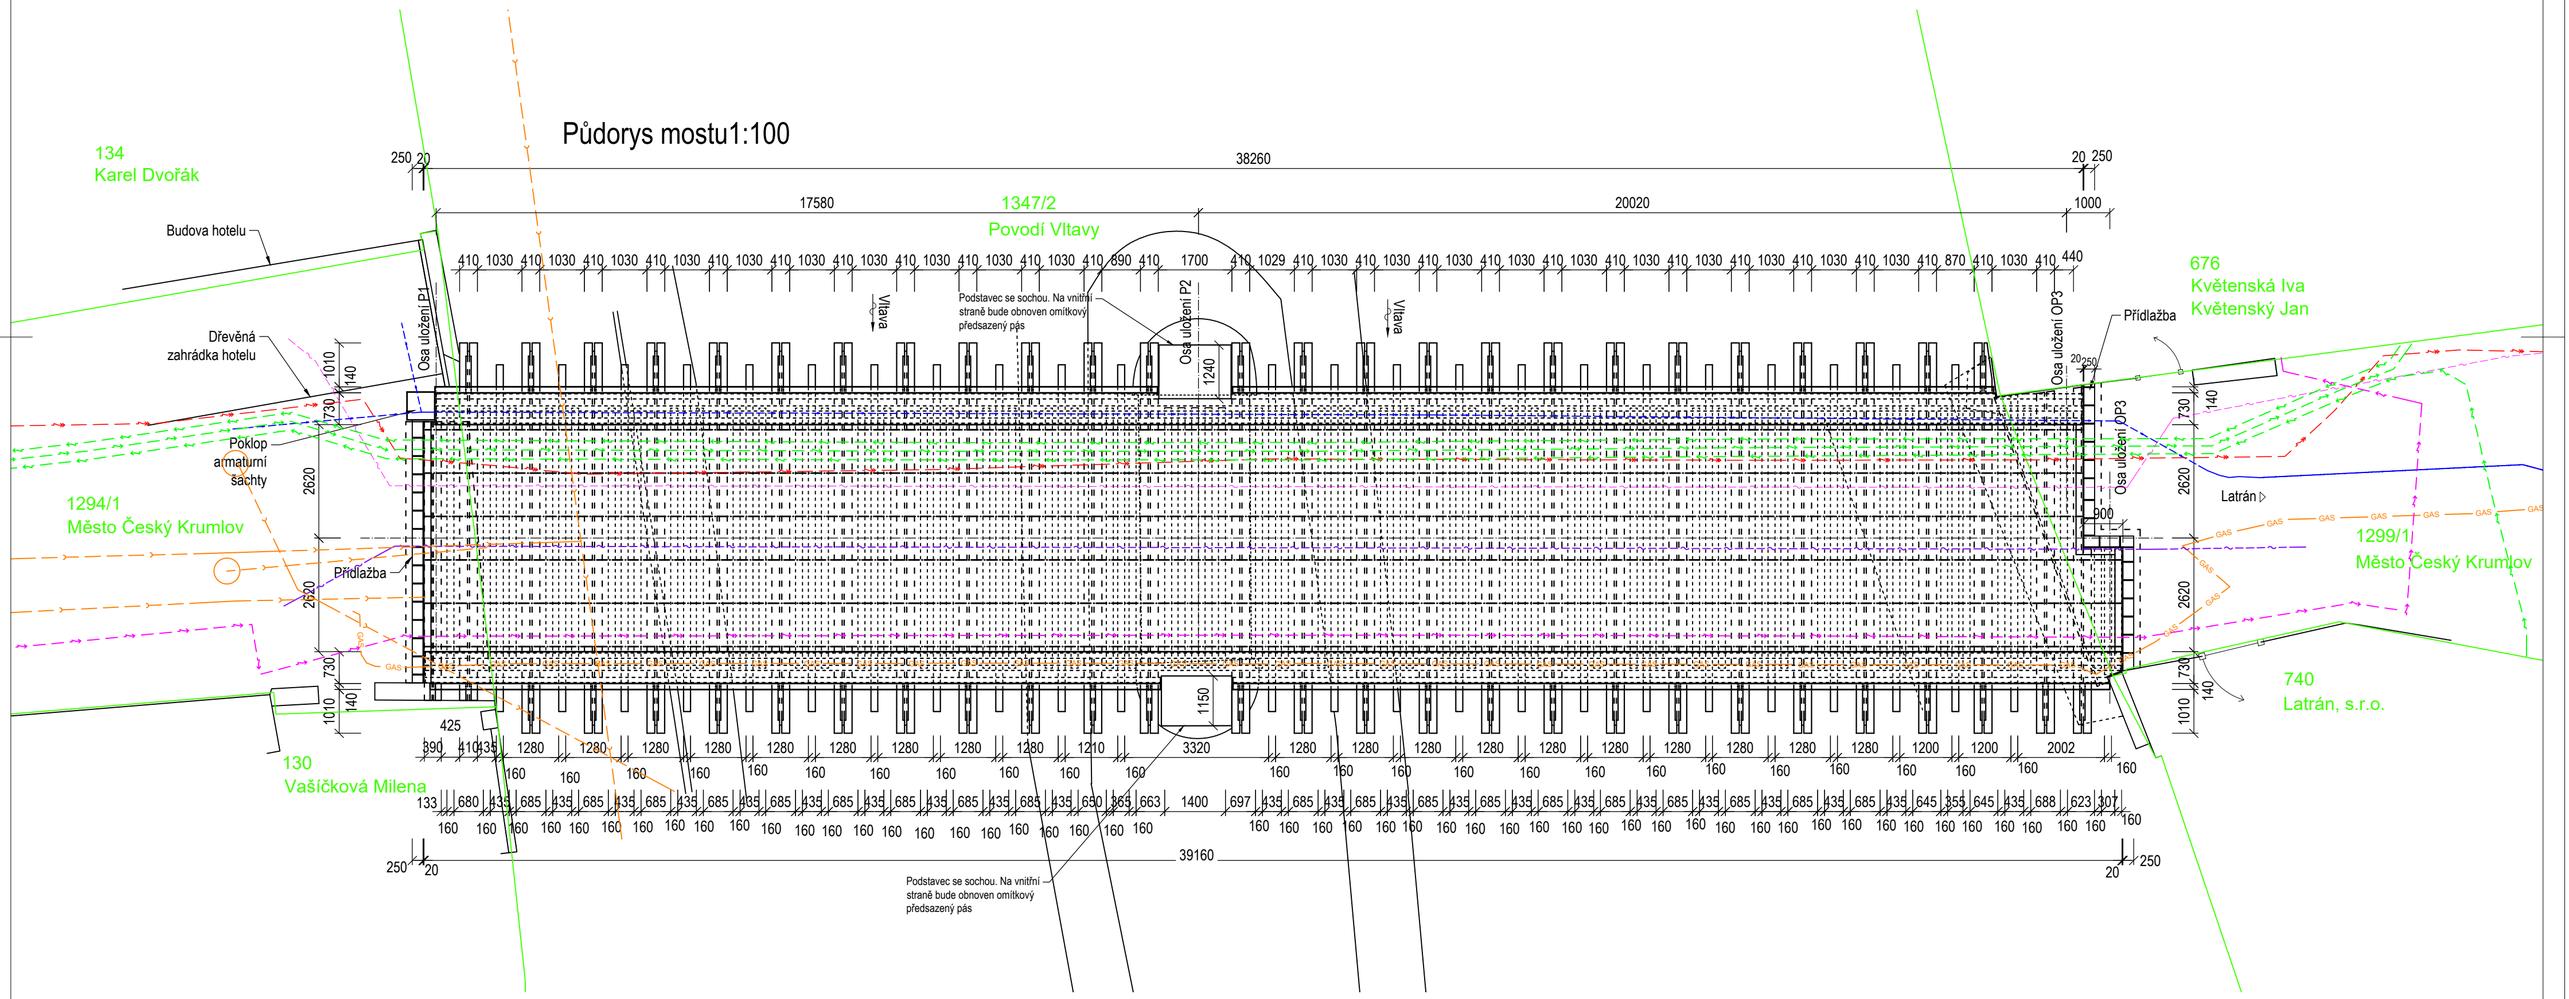
134
Karel Dvořák
Budova hotelu
Dřevěná zahrádka hotelu
Poklop armaturní šachty
1294/1
Město Český Krumlov
Přídlažba
130
Vašíčková Milena
1347/2
Povodí Vltavy
Vltava
Podstavec se sochou. Na vnitřní straně bude obnoven omítkový předsazený pás
Osa uložení P1
Osa uložení P2
Osa uložení OP3
676
Květenská Iva
Květenský Jan
Latrán
1299/1
Město Český Krumlov
740
Latrán, s.r.o.
GAS
250 20 38260 20 250
17580 20020 1000
410 1030 410 1030 410 1030 410 1030 410 1030 410 1030 410 1030 410 1030 410 890 410 1700 410 1029 410 1030 410 1030 410 1030 410 1030 410 1030 410 1030 410 1030 410 1030 410 1030 410 1030 410 870 410 1030 410 440
1010 140 730 2620 2620 730 140 1010
1240
1150
425 390 410 435 1280 1280 1280 1280 1280 1280 1280 1280 1280 1280 1210 3320 1280 1280 1280 1280 1280 1280 1280 1280 1280 1280 1280 1200 1200 2002
160 160 160