


PODÉLNÝ ŘEZ - STÁVAJÍCÍ STAV 1:100

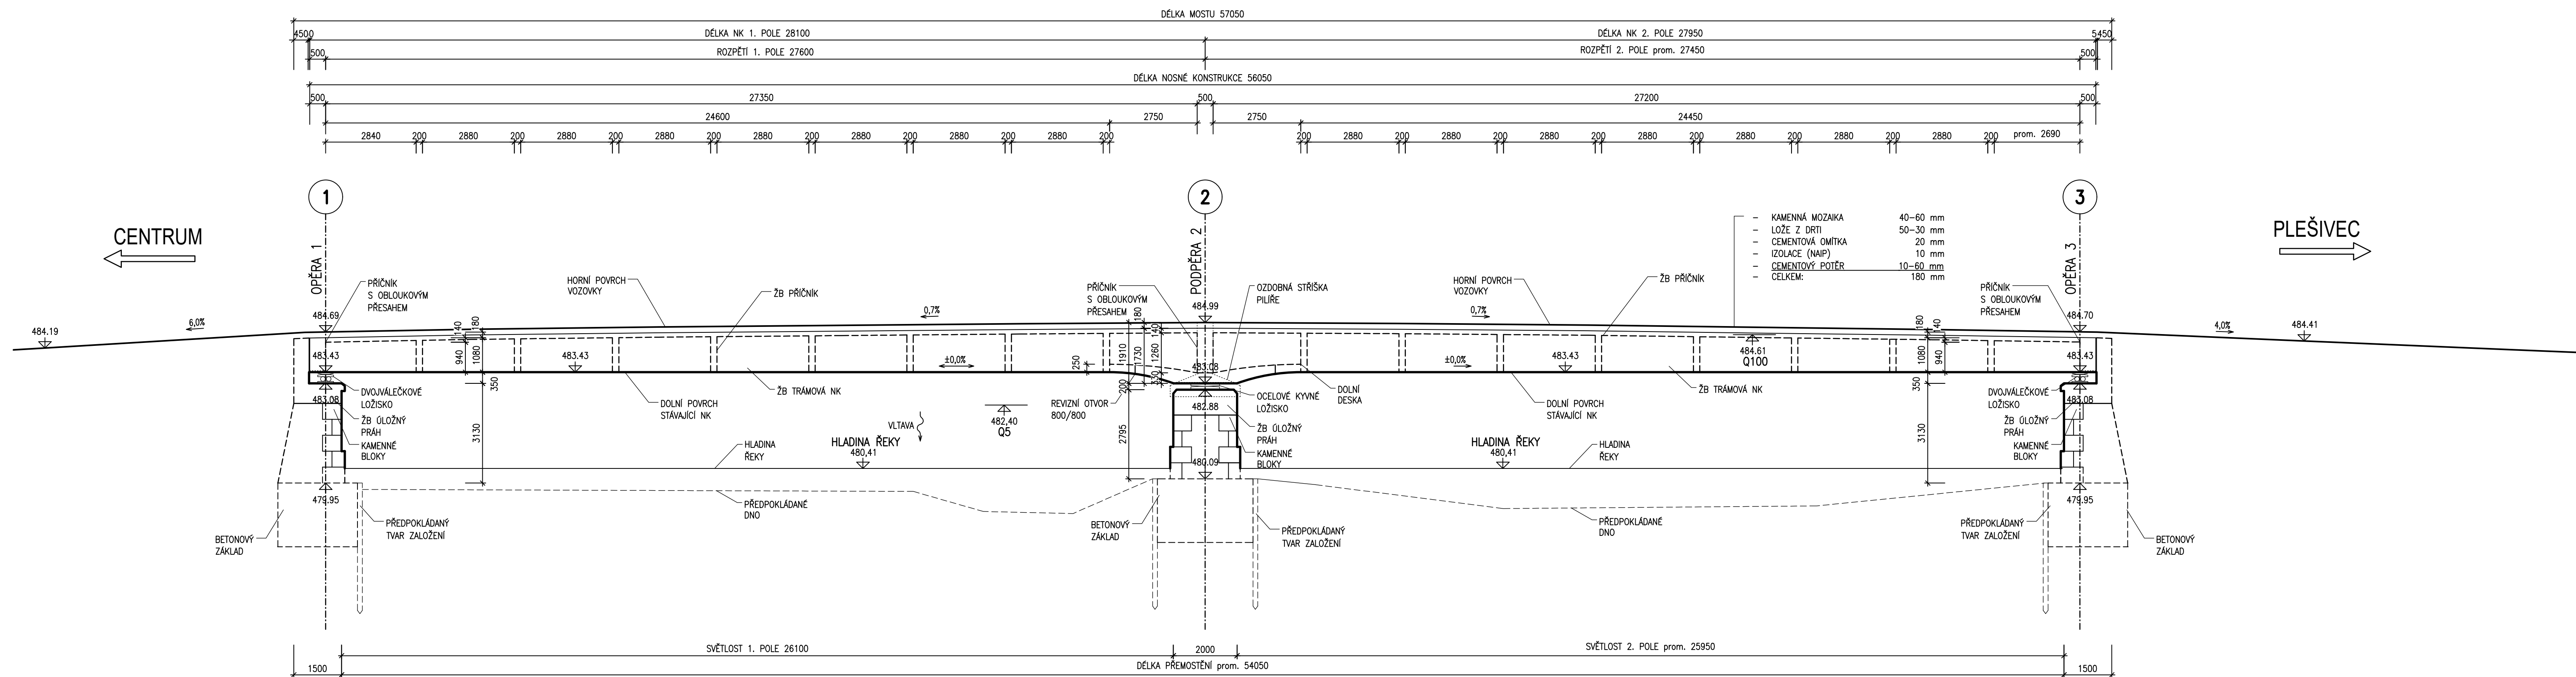






Město Český Krumlov
náměstí Svornosti 1
381 01 Český Krumlov



Re Lull

SOUŘADNICOVÝ SYSTÉM : S-JTSK
VÝŠKOVÝ SYSTÉM : Bpv

VEDOUcí PROJEKTANT	Ing. Martin ŘEHULKA		 PROJEKČNÍ KANCELÁŘ PRIS spol. s r. o. OSOVA 20, 625 00 BRNO		
ZODPOVĚDNÝ PROJEKTANT	Ing. Martin ŘEHULKA				
VYPRACOVAL	Ing. Martin ŘEHULKA				
KONTROLOVAL	Ing. Jiří ŠRUBAŘ				
KRAJ	JIHOČESKÝ	OBEC:	ČESKÝ KRUMLOV	DATUM	01/2019
NÁZEV AKCE	Rekonstrukce mostu dr. E. Beneše přes Vltavu v Českém Krumlově SO 201 - Most dr. E. Beneše			FORMÁT	5 A4
NÁZEV OBJEKTU				MĚŘÍTKO	1:100
				ÚČEL	DSP/DPDS
				ČÍS. ZAKÁZKY	18077
NÁZEV PŘÍLOHY				ARCHIVNÍ ČÍS.	201_02_PORS.dwg
PODÉLNÝ ŘEZ - STÁVAJÍCÍ STAV			ČÍS. SOUPRAVY	PŘÍLOHA	
				2	