



PŘÍČNÝ ŘEZ - OPĚRA 3 1:25

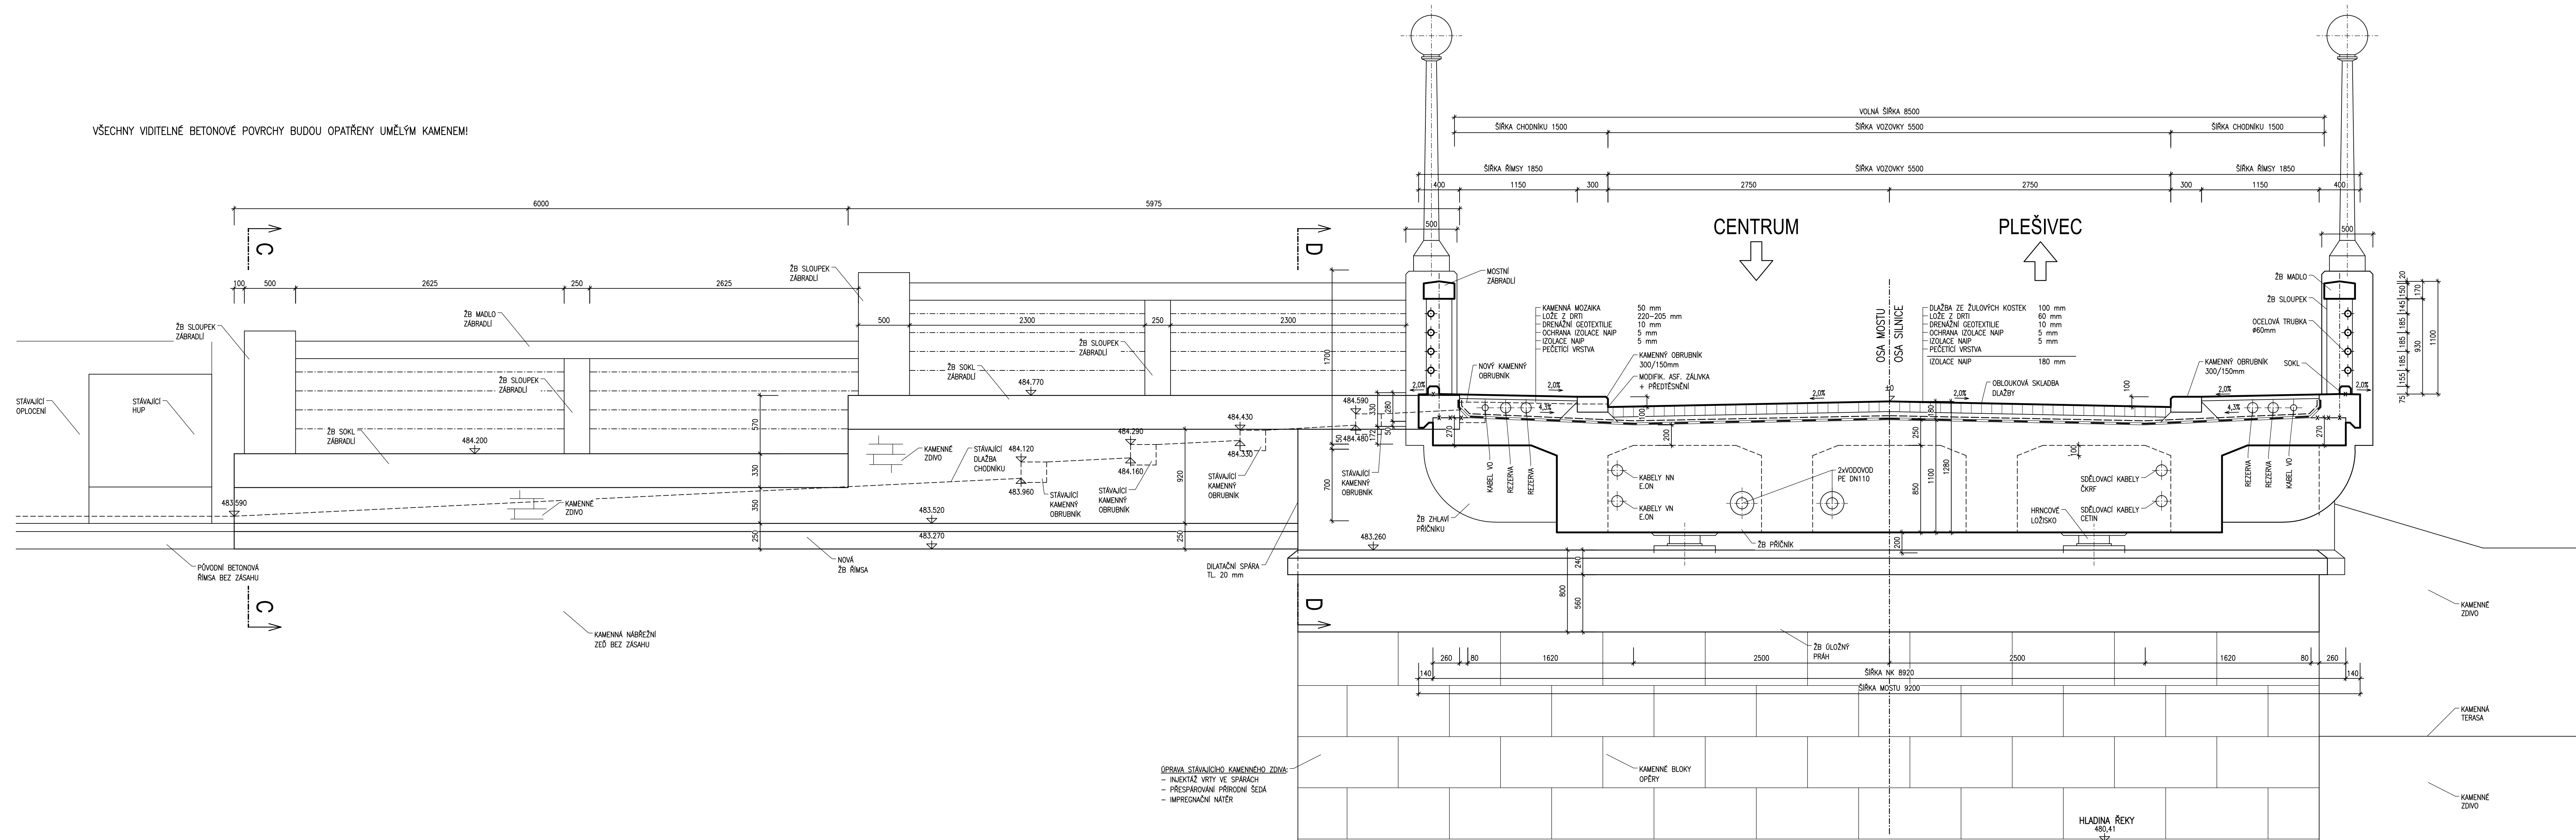

C
SO 201

Re Hull

SOUDRAŽNÝ SYSTÉM		: S-JTSK	 PRIS PROJEKČNÍ KANCELÁŘ PRIS spol. s r.o. ČSOVÁ 20, 625 00 BRNO
YKOVÝ SYSTÉM		: Bpv	
VEDOUČÍ PROJEKTANT		Ing. Martin ŘEHULKA	
ZOPROJEKČNÍ PROJEKTANT		Ing. Martin ŘEHULKA	
YPRACOVAL		Ing. Martin ŘEHULKA	
KONTROLOVAL		Ing. Jiří ŠRUBAR	
KRAJ	JIHOČESKÝ	OBEC:	ČESKÝ KRUMLOV
Rekonstrukce mostu dr. E. Beneše přes Vltavu v Českém Krumlově SO 201 - Most dr. E. Beneše			
NÁZEV AKCE			
NÁZEV OBJEKTU			
NÁZEV PŘÍLOHY			
PŘÍČNÝ ŘEZ - OPĚRA 3			
		DATUM	01/2019
		FORMÁT	12 A4
		MĚRITKO	1:25
		ÚČEL	DSP/DOPS
		ČÍS. ZAKAZKY	18077
		ARCHIVNÍ ČÍS.	201_O8_PRR.dwg
		ČÍS. SOUPRAVY	PŘÍLOHA
			8