



ZÁBRADLÍ NA ZÍDCE ZA OPĚROU 3 VPRAVO 1:25

ŘEZ B-B POHLED A-A

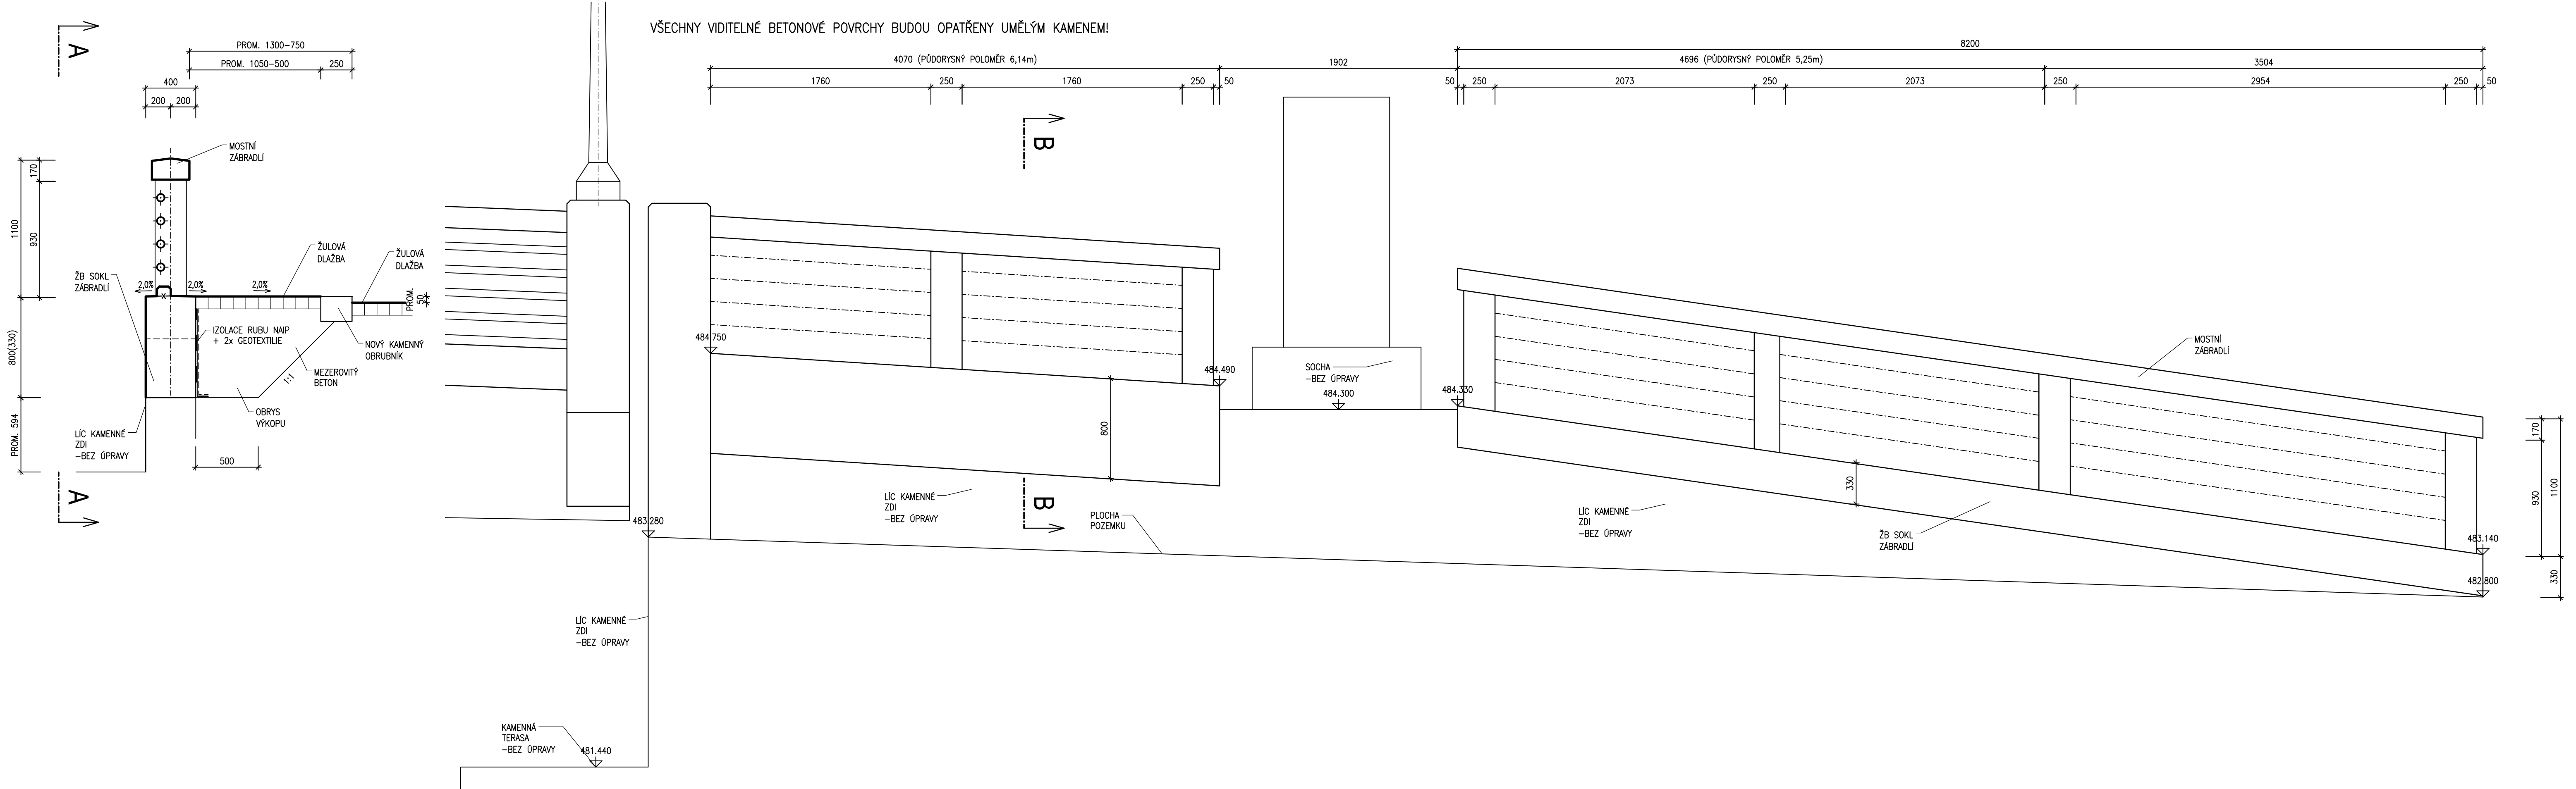



OBJEDNATEL:

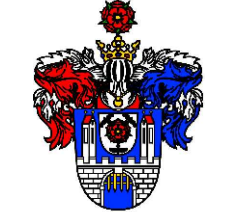Město Český Krumlov  
náměstí Svornosti 1  
381 01 Český Krumlov



C  
SO 201

*Rošell*

SOUŘADNICOVÝ SYSTÉM : S-JTSK		VÝŠKOVÝ SYSTÉM : Bpv	
VEDOUcí PROJEKTANT	Ing. Martin ŘEHULKA		 PROJEKČNÍ KANCELÁŘ PRIS spol. s r. o. OSOVA 20, 625 00 BRNO
ZODPOVĚDNÝ PROJEKTANT	Ing. Martin ŘEHULKA		
VYPRACOVAL	Ing. Martin ŘEHULKA		
KONTROLOVAL	Ing. Jiří ŠRUBAŘ		
KRAJ	JIHOČESKÝ	OBECE	ČESKÝ KRUMLOV
NÁZEV AKCE		Rekonstrukce mostu dr. E. Beneše přes Vltavu v Českém Krumlově	
NÁZEV OBJEKTU		SO 201 - Most dr. E. Beneše	
NÁZEV PŘÍLOHY		ZÁBRADLÍ NA ZÍDCE ZA OPĚROU 3 VPRAVO	
DATUM	01/2019	FORMÁT	5 A4
MĚŘÍTKO	1:25	ÚČEL	DSP/PDPS
ČÍS. ZAKÁZKY	18077	ARCHIVNÍ ČÍS.	201_10_OP3P.dwg
ČÍS. SOUPRAVY		PŘÍLOHA	10