



Legenda:

- 
- Projektovaný vodovod
- Odkalení vodovod
- Provizorní vodovod

Stávající vodovod (ČEVAK)

Trvale dotčený pozemek KN

Dočasně dotčený pozemek KN

Upozornění:

Podzemní vedení jsou zakreslena pouze orientačně dle podkladů předaných správci jednotlivých podzemních sítí a neslouží pro jejich vytyčení. Před zahájením stavby je nutno provést přesné vytyčení všech vedení a jejich označení podle platných předpisů. Při křížení i souběhu s jednotlivými sítěmi je nutno respektovat jejich ochranná pásma. Vytyčení provedou na požádání správci jednotlivých sítí. Zemní práce v blízkosti těchto vedení je možné provádět pouze za dozoru těchto správců sítí. Nadzemní vedení je třeba respektovat.


SOUŘADNICOVÝ SYSTÉM : S-JTSK  
VÝŠKOVÝ SYSTÉM : Bpv


VODOHOSPODÁŘSKÁ ČÁST

VAK projekt s.r.o.

B. Němcové 12/2, 370 01 České Budějovice  
Tel.: 602 150 148; Email.: vakprojekt@vakprojekt.cz, www.vakprojekt.cz

ZODP. PROJEKTANT	VYPRACOVAL	KRESLIL	VEDOUČÍ ÚTVARU	
VOLDŘICH RADEK	MARTIN ŠULISTA	MARTIN ŠULISTA	ING. PUDIL JIŘÍ	
<div><div><div></div><div></div></div><div><div></div><div></div></div><div><div></div><div></div></div></div>				
STAVEBNÍ OBJEKT SO 301 - PŘELOŽKA VODOVODU, SO 302 - PROVIZORNÍ PŘELOŽKA VODOVODU				

VEDOUČÍ PROJEKTANT		Ing. Martin ŘEHULKA		<div> PROJEKČNÍ KANCELÁŘ PRIS spol. s r. o. OSOVA 20, 625 00 BRNO</div>							
ZODPOVĚDNÝ PROJEKTANT		Ing. Martin ŘEHULKA									
VYPRACOVAL											
KONTROLOVAL		Ing. Jiří ŠRUBAŘ									
KRAJ		JIHOČESKÝ		OBEC:		ČESKÝ KRUMLOV		DATUM		12/2019	
<div>NÁZEV AKCE</div> <div>Rekonstrukce mostu dr. E. Beneše přes Vltavu v Českém Krumlově</div>								FORMÁT		3A4	
								MĚŘÍTKO		1:250	
								ÚČEL		DSP/PDPS	
								ČÍS. ZAKÁZKY		18077	
								ARCHIVNÍ ČÍS.			
								ČÍS. SOUPRAVY		PŘÍLOHA	
NÁZEV PŘÍLOHY:								C.301.2			
SITUACE KN											

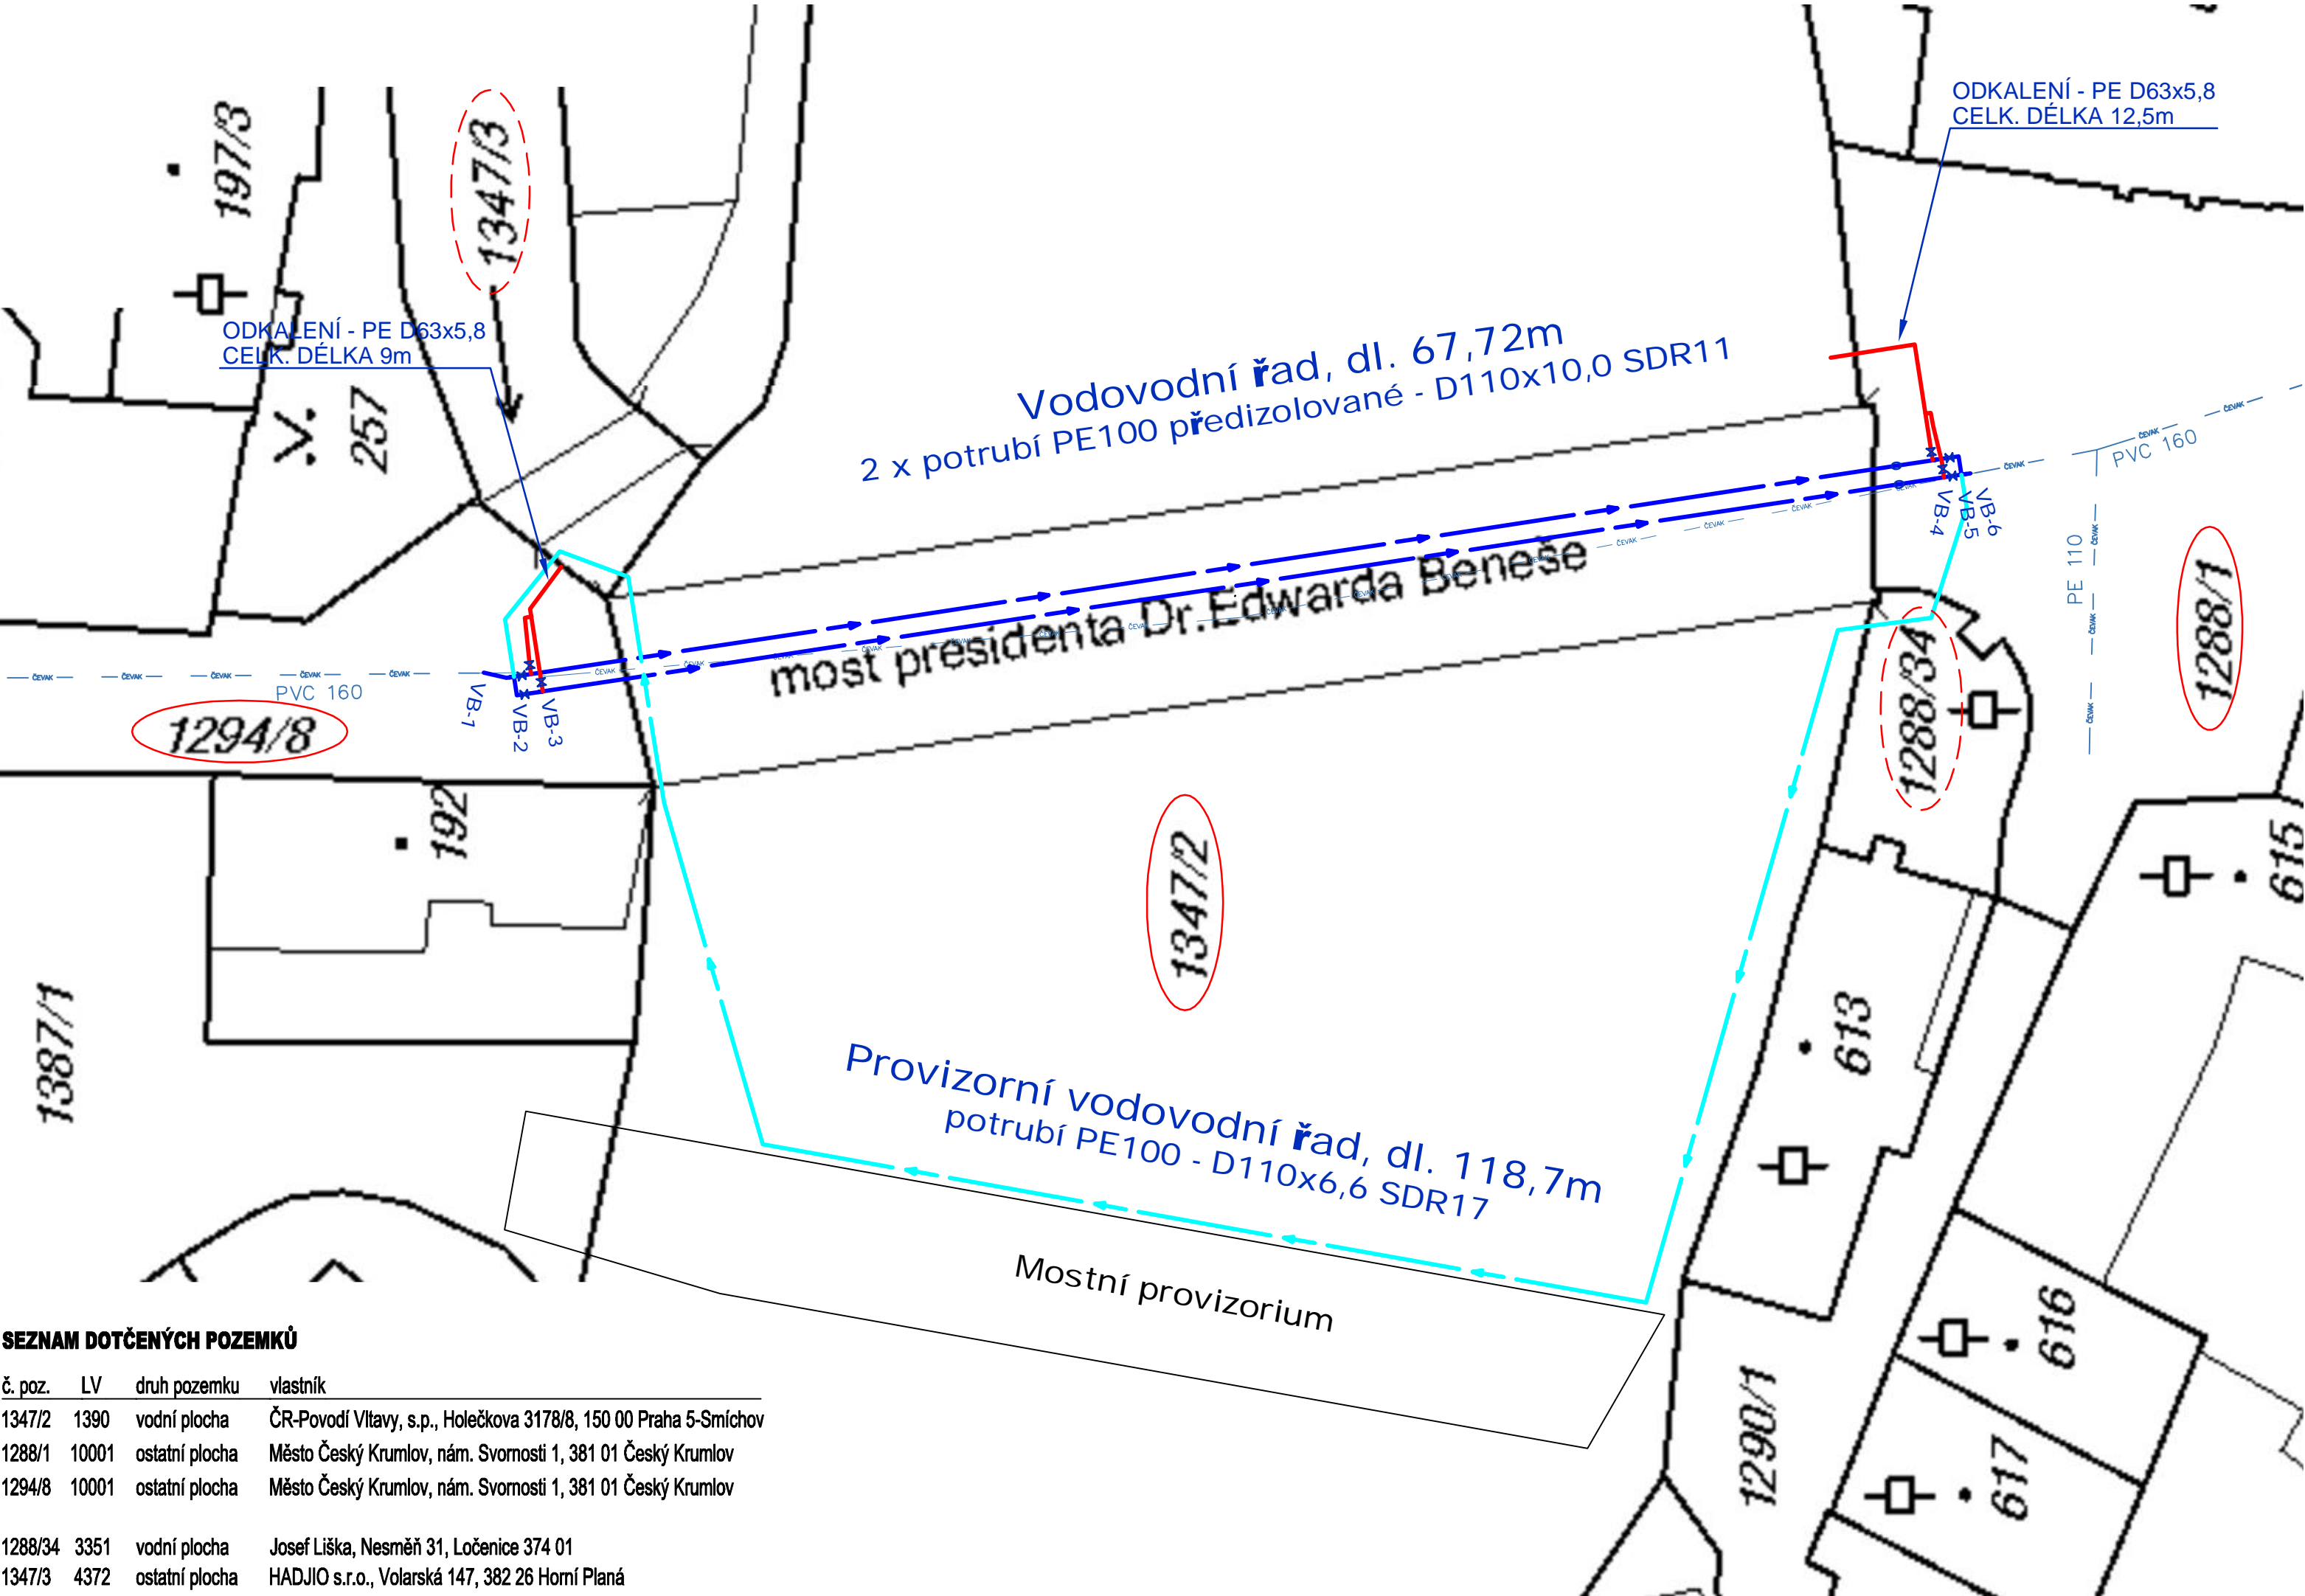

SEZNAM DOTČENÝCH POZEMKŮ

č. poz.	LV	druh pozemku	vlastník
1347/2	1390	vodní plocha	ČR-Povodí Vltavy, s.p., Holečkova 3178/8, 150 00 Praha 5-Smíchov
1288/1	10001	ostatní plocha	Město Český Krumlov, nám. Svomosti 1, 381 01 Český Krumlov
1294/8	10001	ostatní plocha	Město Český Krumlov, nám. Svomosti 1, 381 01 Český Krumlov
1288/34	3351	vodní plocha	Josef Liška, Nesměň 31, Ločenice 374 01
1347/3	4372	ostatní plocha	HADJIO s.r.o., Volarská 147, 382 26 Horní Planá