



ŘEZ A-A'

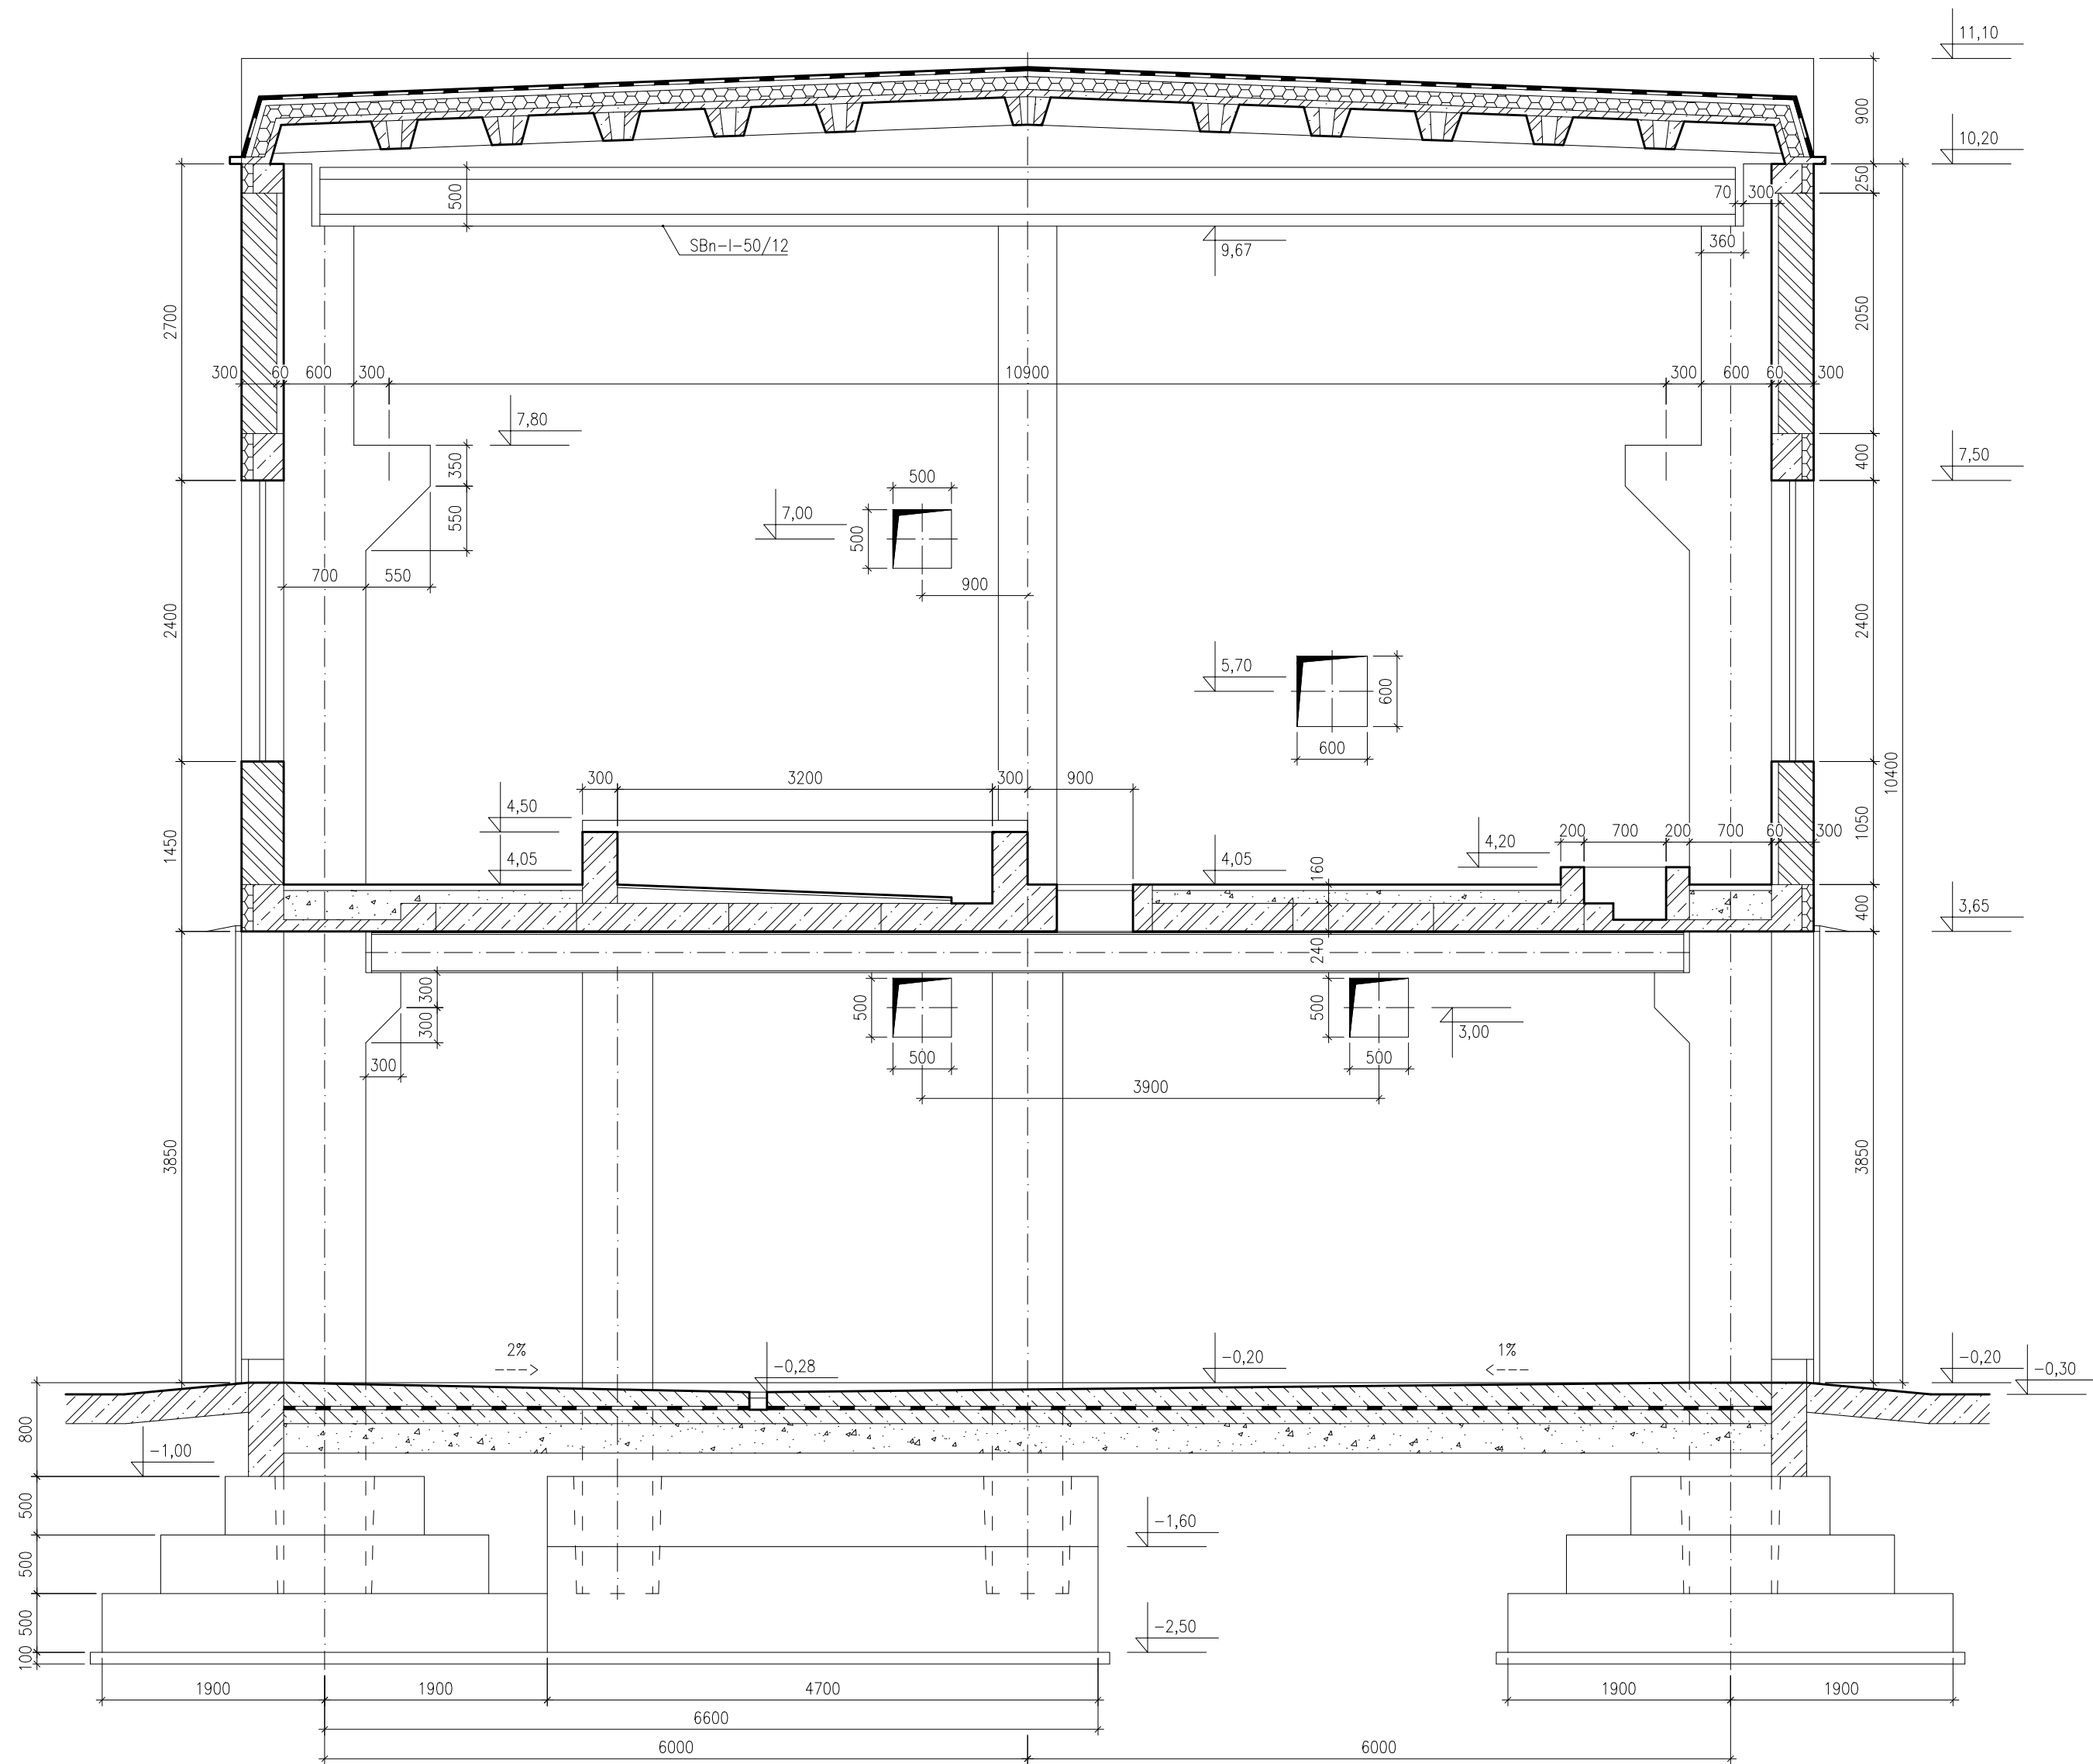

ŘEZ B-B'

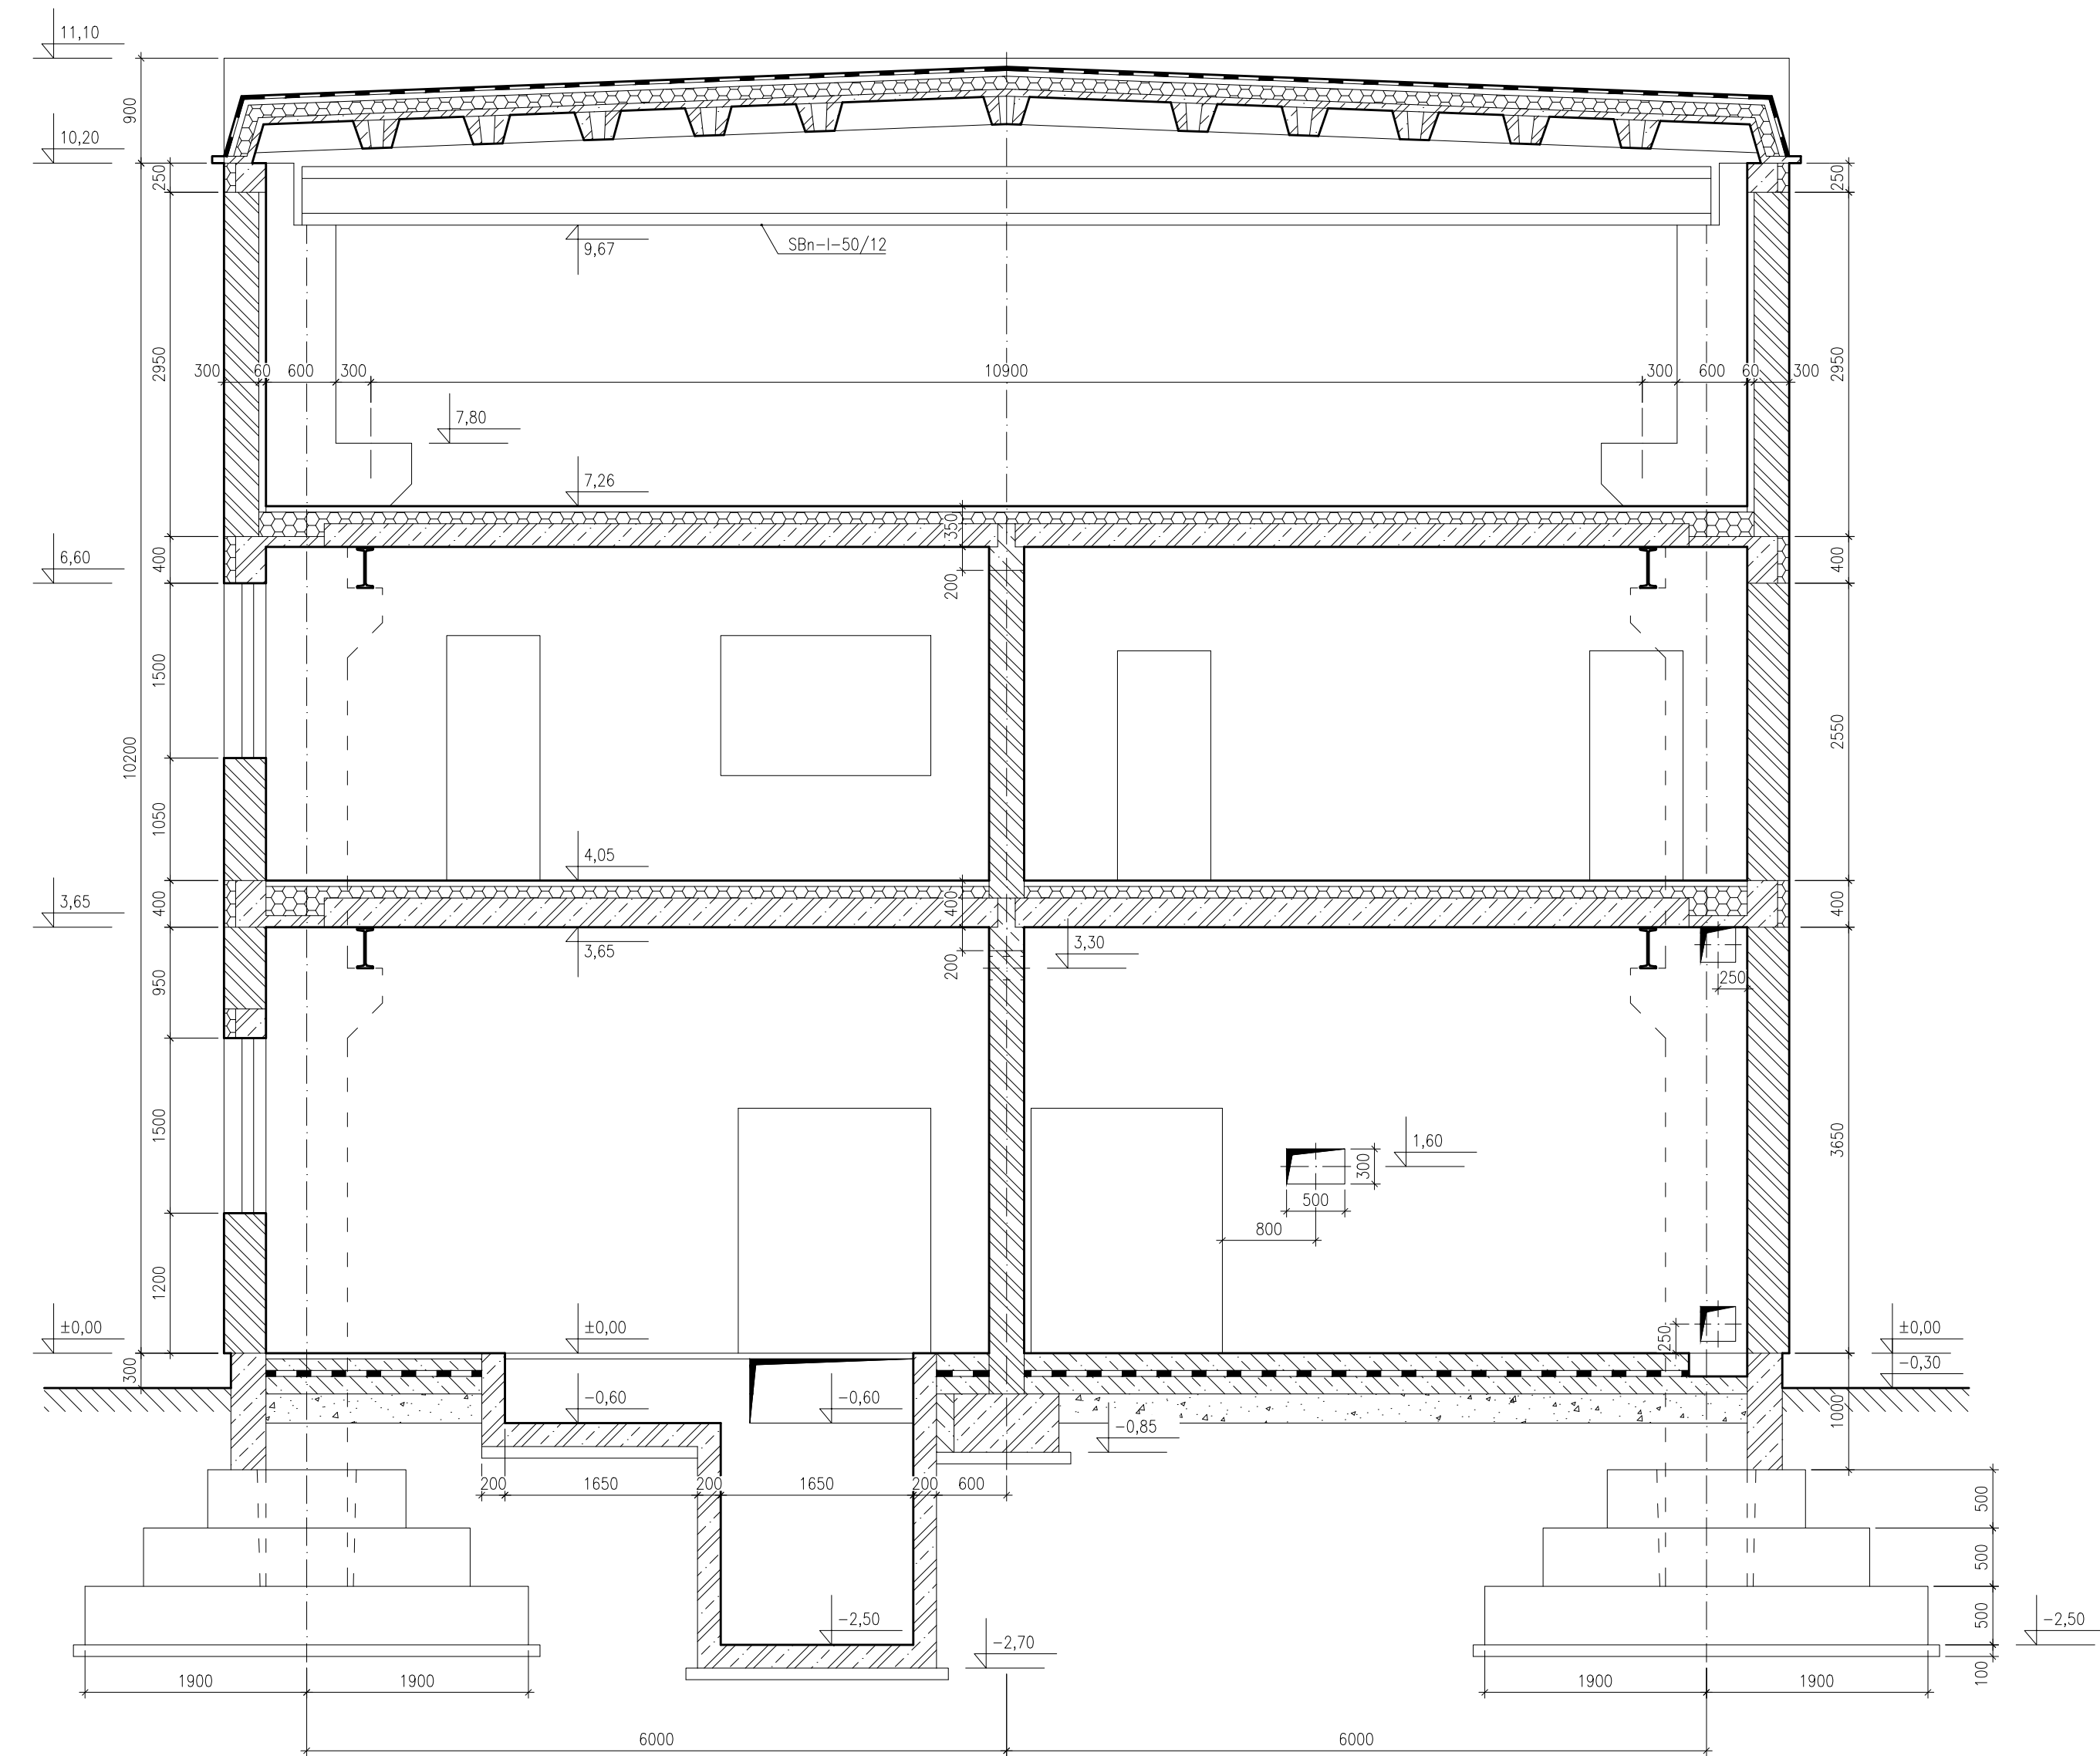

Souřadnicový systém – S-JTSK  
 Výškový systém – ČSNJS-Bpv, ±0,00=480,20m n.m

REVIZE	POPIS ZMĚNY	DATUM	JMÉNO – PODPIS
Dodavatel	<b>ERITECH a.s.</b> Národní 961/25, 110 00 Praha 1	Technická kontrola	VIKTOR PEJZL
Soubor	D.20-22.dwg	Vypracoval	ING. VÍTKA
Zadavatel	MĚSTO ČESKÝ KRUMLOV	Projektant	HL. Ing. projektant ING. VALEČKA
Akce	Pasport stavebních objektů a technologie v areálu ČOV Český Krumlov	Kraj	JIHOČESKÝ
Formát předlohy	10 A4	E-mail	info@projekt.cz
Datum	05/2022	TEL	604 239 702
Stupeň	PASPORT	Číslo zakázky	MV 1602/22
Číslo přílohy	110 – Budova odvodnění kalu – řezy A-A', B-B'	Měřítko	1:50
		Č. příl.	D.21.