



ŘEZ C-C'

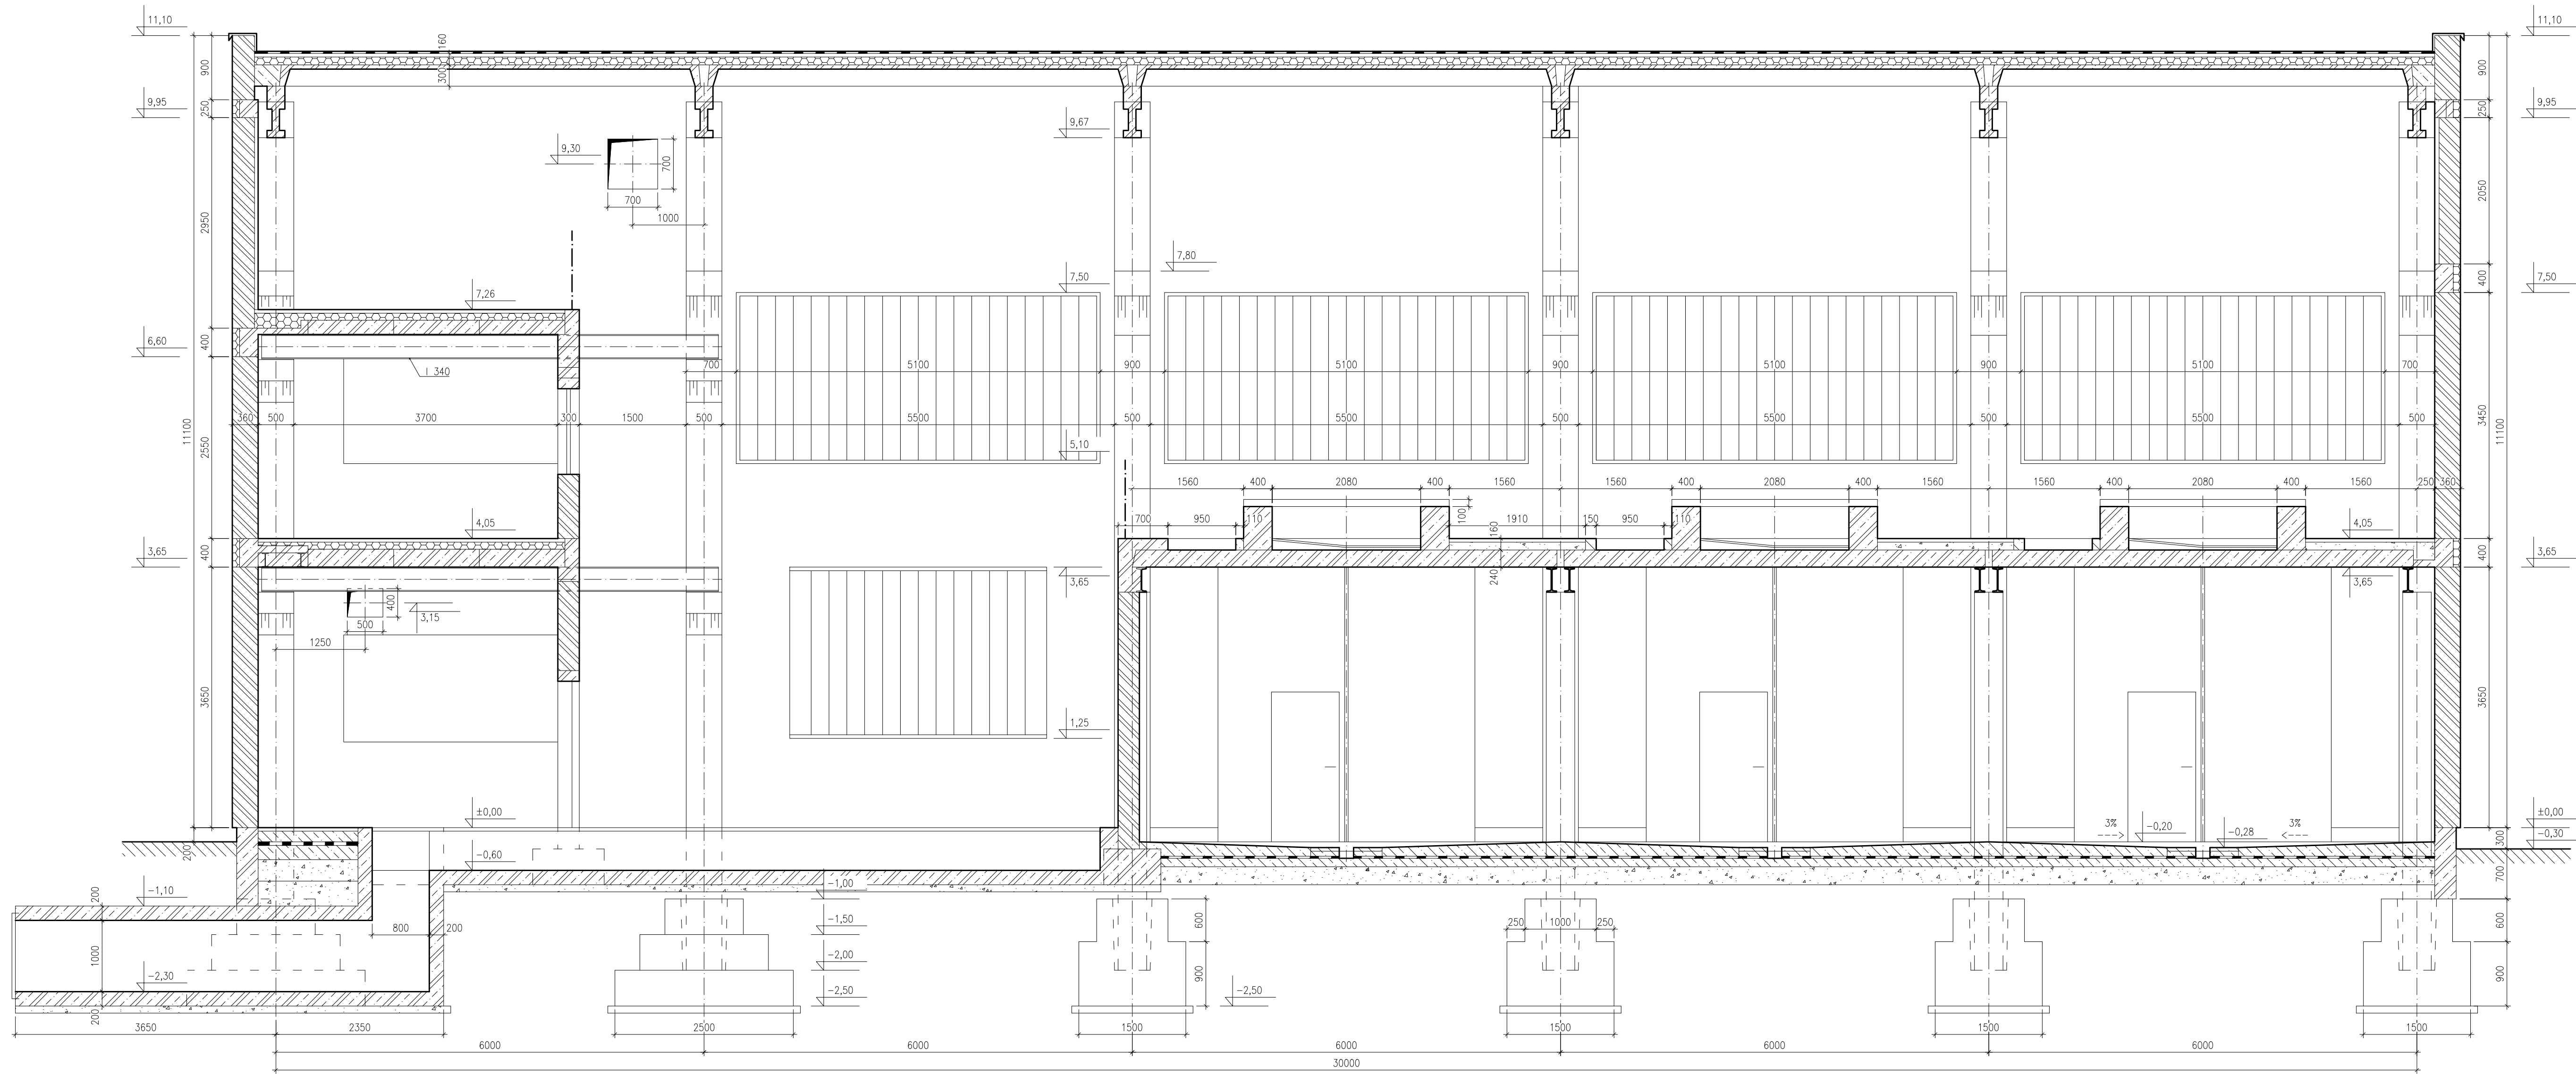

ŘEZ D-D'

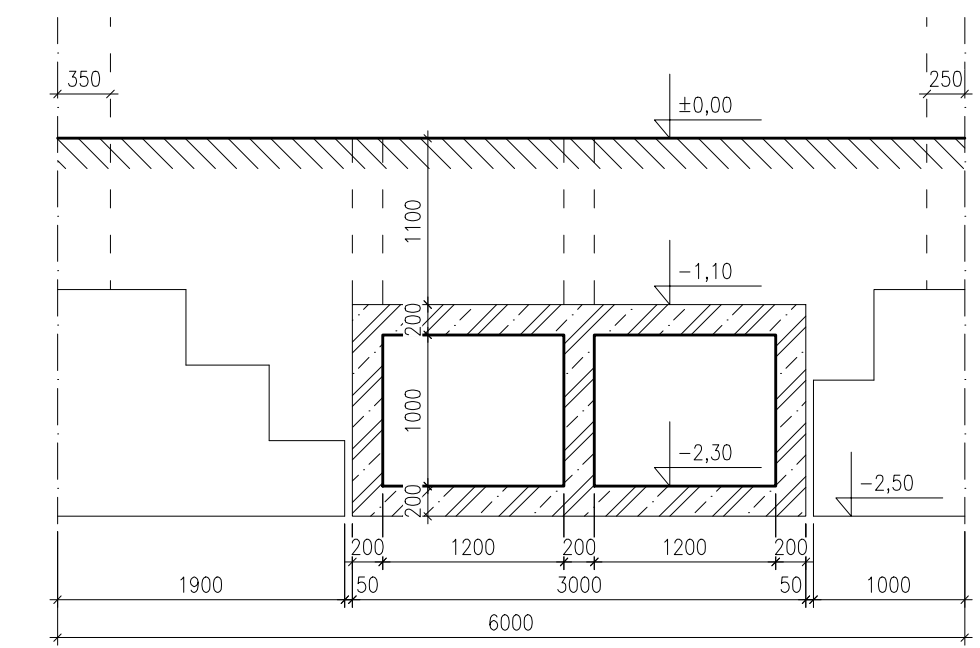

Souřadnicový systém – S–JTSK
 Výškový systém – ČSNJS–Bpv, ±0,00=480,20m n.m

REVIZE	POPIS ZMĚNY	DATUM	JMÉNO – PODPIS
			Technická kontrola VIKTOR PEJZL
Dodavatel ERITECH a.s. Národní 961/25, 110 00 Praha 1		Projektant HL. Ing. pro ING. VALEČKA	
Soubor D.20–22.dwg		VYPRACOVAL ING. VALEČKA	
Zadavatel MĚSTO ČESKÝ KRUMLOV		Kraj JIHOČESKÝ	
Akce Pasport stavebních objektů a technologie v areálu ČOV Český Krumlov		Formát předlohy 10 A4	
Datum 05/2022		Stupeň PASPORT	
Číslo zakázky MV 1602/22		Měřítko 1:50	
Příloha 110 – Budova odvodnění kalu – řezy C–C', D–D'		Č. příl. D.22.	