


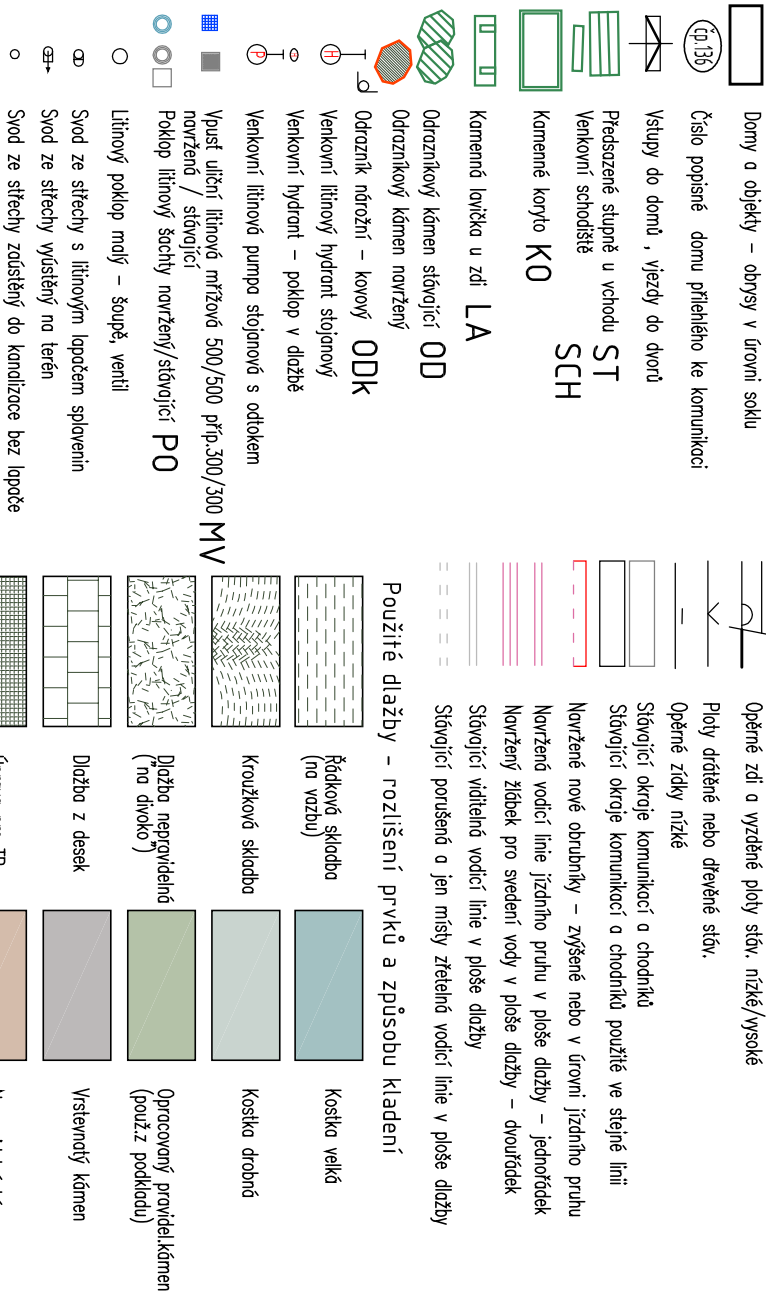

LEGENDA



POUŽITÉ ZKRATKY

Dlažební prvky	
KV	Koska velká (velká dlažba)
KD	Koska drobná (drobná dlažba)
KM	Koska mozaiková (mozaiková dlažba)
OK	Opracovaný kámen
DE	Dlažba z kamených desek
ČP	Části dlažebních ploch
JP	Jízdní pruh
PR	Přídlažbo
LV	Linie vodící, odvodňovací
ZL	Žlabek odvodňovací
TP	Nordovací prvky pro TP
CH	Chodník zvýšený
OB	Obvodník chodníku (zvýšený nebo v ploše dlažby)

Způsob kladení	
ř	Řádkové dlažbo na vazbu
řk	Řádkové dlažbo křížové kladení
k	Kroužkové dlažbo
Prvky ostění	
KO	Korýto kamenné
SCH	Venkovní schodiště
LA	Kamenná lavička
MV	Mřížové vpusť čtvercové
PO	Poklop litinový kruhový


SO 4 - 104. Komunikace Krásné údolí

Výpracoval	Ing. J. DUBOŠ	Zodp. projektant	Ing. J. DUBOŠ	ING. J. DUBOŠ Zborovská 299 73802 Frydek-Místek ICO 146 11201
Místo stavby	Český Krumlov			
Investor	Město Český Krumlov, nám. - Svornosti 1, Český Krumlov	Zak. čís.	DJ/10/2009	
Název díla	Rekonstrukce místních komunikací a výhledových náběhových sítí ve městě Český Krumlov - část Krásné údolí	Stupeň	DSP	Datum 11/2009
Osoba	Každopátek 14. 11. 2009	Formát	4A4	Měřítko 1:200
		Arch. 2	DJ/10/2009	Obj. 2. Pril. 2
			4-104	02