


TABULKA MÍSTNOSTÍ

OZN	ÚČEL	MÍSTNOSTI	m2
501	PŮDA		107,70
502	MÍSTNOST PRO FVE		10,80

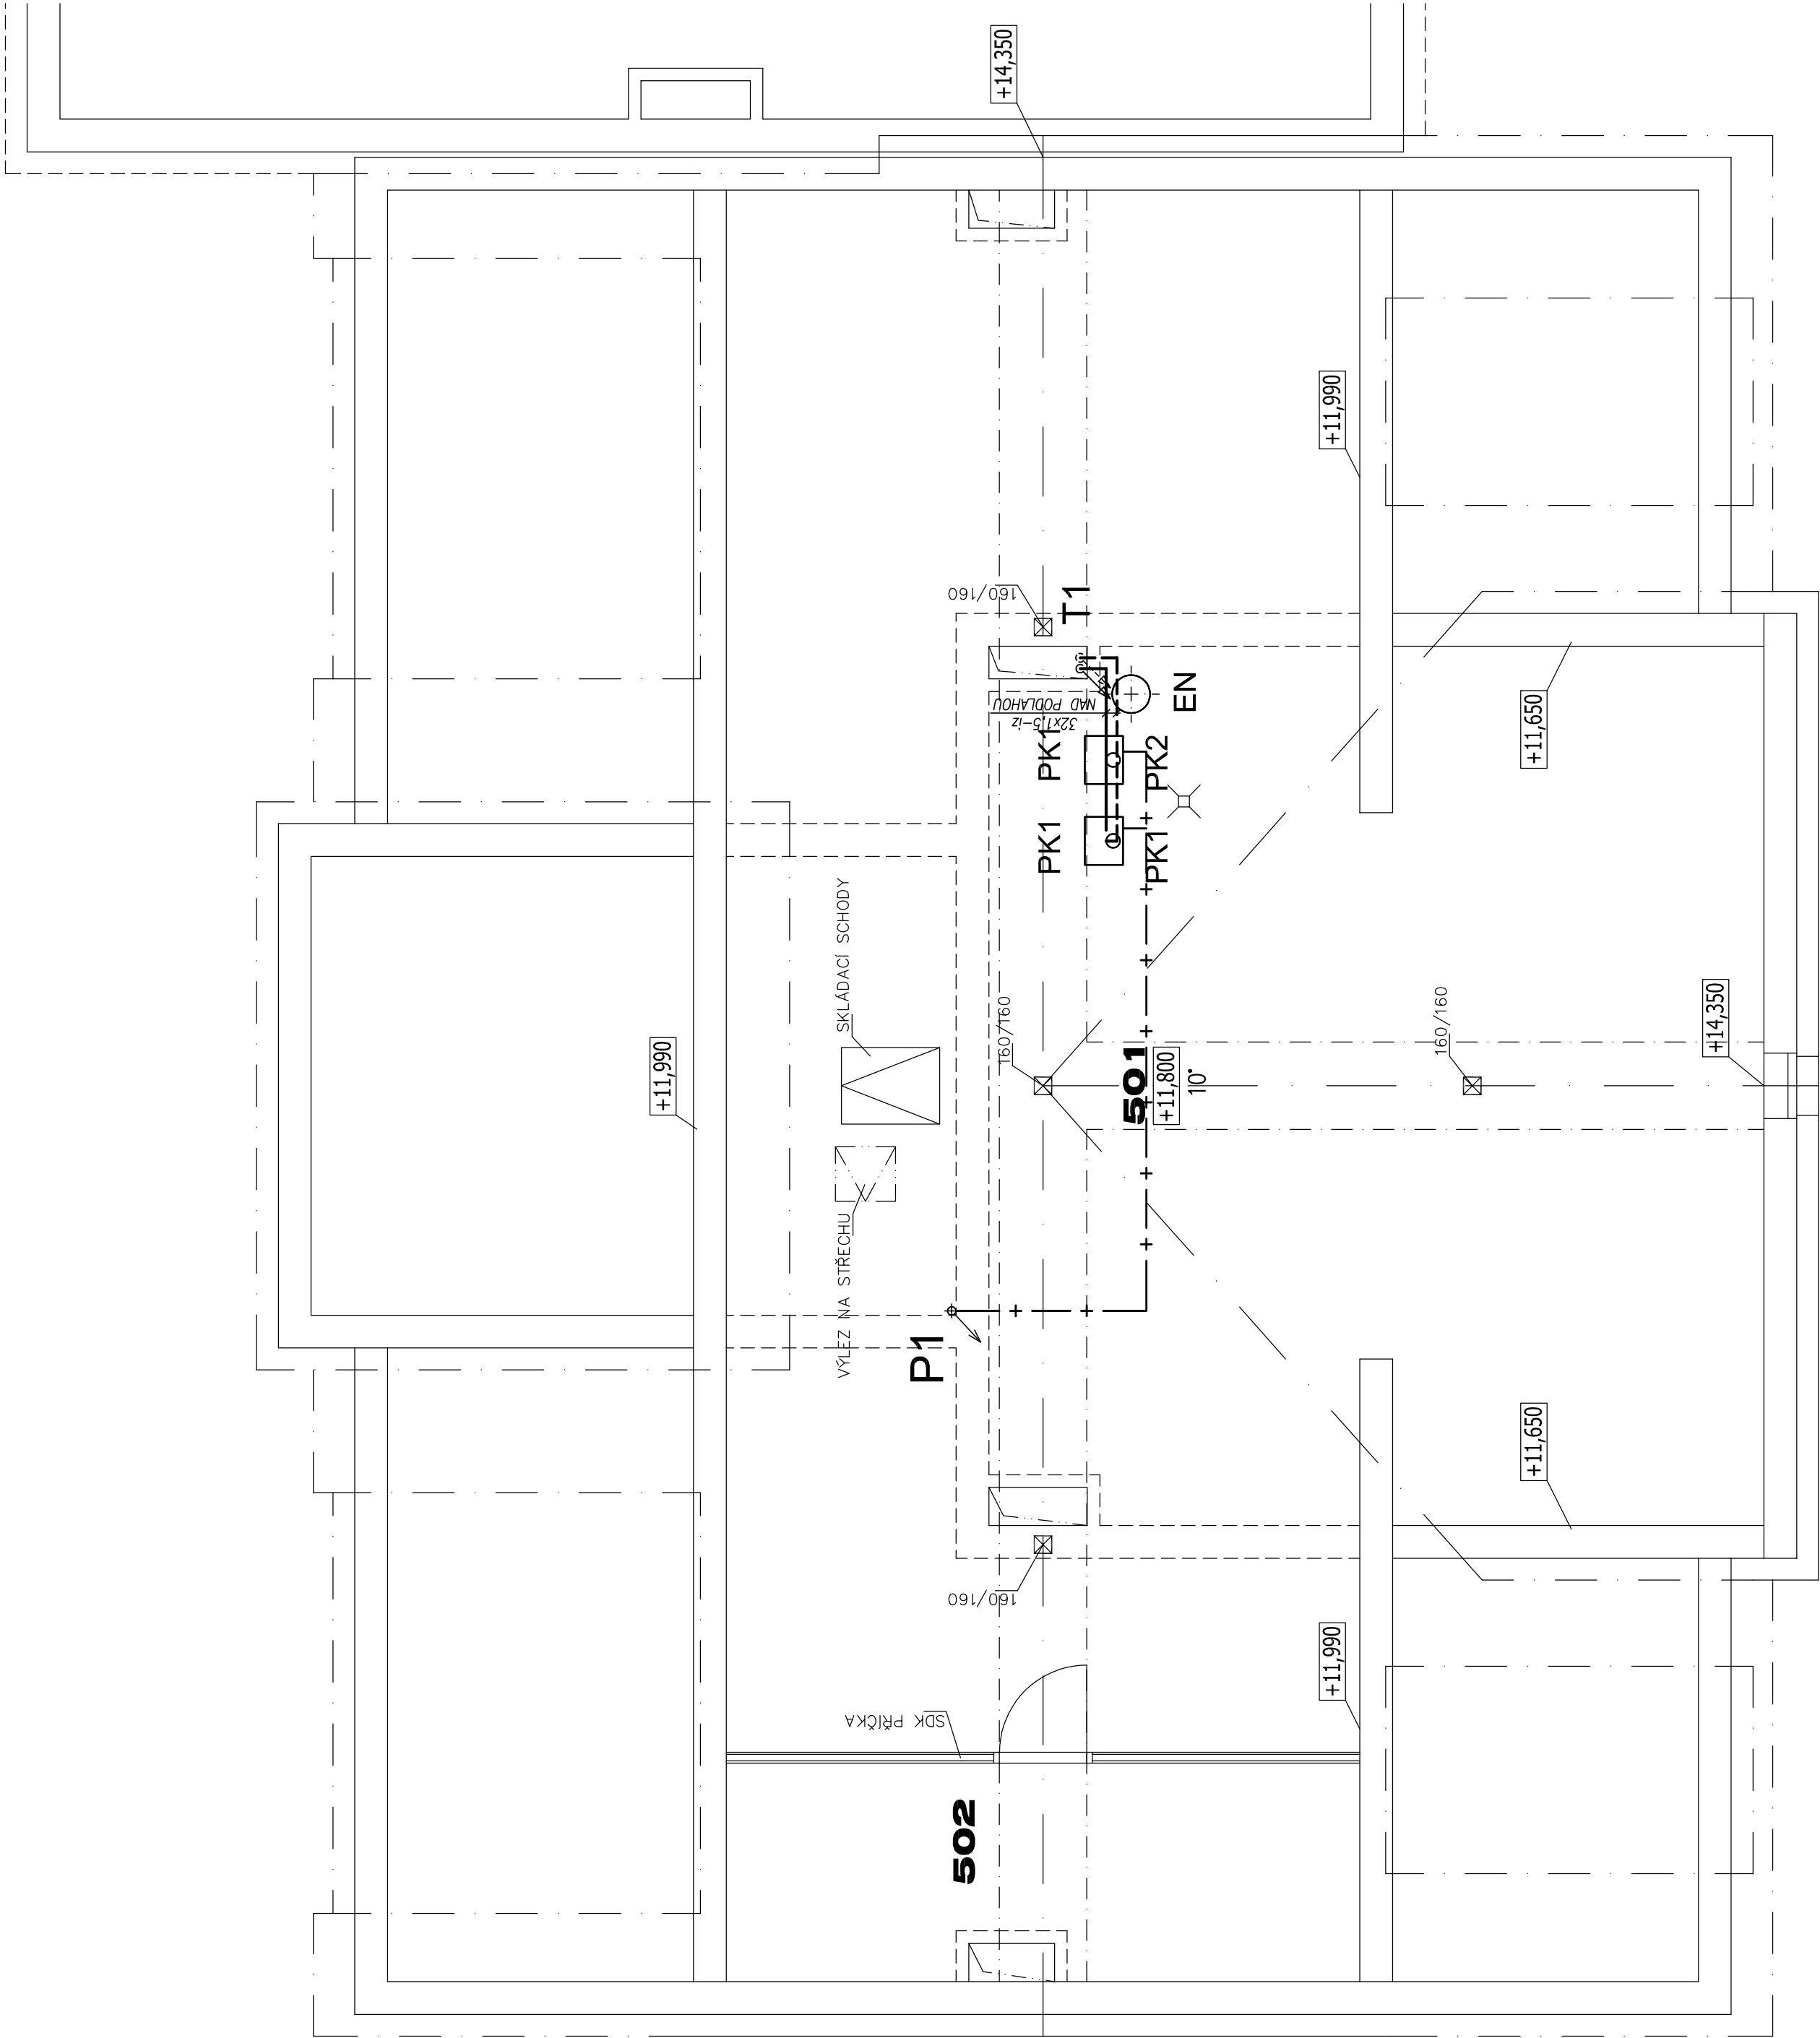


LEGENDA:

LEGENDA POTRUBÍ:

- OTOPNÁ VODA – PŘÍKOD
- OTOPNÁ VODA – VÝKON
- DOMOVNÍ PLYNOVOD – ZEMLNÍ PLYN O PŘETLAKU 2 kPa
- STL PLYNOVOD – STL ZEMLNÍ PLYN
- POTRUBÍ PODLAHOVÉHO TOPENÍ – PŘÍKOD (45°C)
- POTRUBÍ PODLAHOVÉHO TOPENÍ – ZPĚTEČKA (50°C)
- OKRATKY PODLAHOVÉHO TOPENÍ
- OCELOVÉ OTOPNÉ DESKOVÉ TĚLESO VENTIL KOMPAKT
- INTEGROVANÝ TERMOSTATICKÝ VENTIL-W
- W-..... VENTILOVÁ VLOŽKA + STUPEN NASTAVEN
- PŘÍKODENÍ KDS – UZAVŘENÍ ROKOVÉ PRO DNE TRUBKY
- PŘÍKODENÍ KDS – UZAVŘENÍ ROKOVÉ PRO DNE TRUBKY
- TERMOSTATICKÁ HLAVICE, KRYTÁ SROUBENÍ PASTOVÁ BÍLÁ
- KLC-W-...-J-...
- TRUBKOVÉ OTOPNÉ TĚLESO "ZEBRKA" – STŘEDOVÉ PŘÍKODENÍ
- KORÚDO – KORALLUX LINEAR CLASSIC-W – výška x šířka mm
- PŘÍKODENÍ ROP – RADIÁTOROVÝ VENTIL ROKOVÝ PRO DNE TRUBKY, DN.
- W HEIMEER MIMAX 385/102.000 + STUPEN JERU NASTAVEN
- PŘÍKODENÍ KDS – UZAVŘENÍ ROKOVÉ PRO DNE TRUBKY
- ELEKTROVÉ OTOPNÉ TĚLESO S INTEGROVANÝM REGULÁTOREM TEPLOTY
- KORÚDO – Z-417R-...-10 (0,18 bar) o výkonu – W
- TERMOSTATICKÁ HLAVICE HEIMEER K, KRYTÁ SROUBENÍ PASTOVÁ BÍLÁ
- STOUPAČKA VYTÁPĚNÍ – OZNAČENÍ
- STOUPAČKA POTRUBÍ DOLU/NAHORU
- PŘÍKODENÍ POTRUBÍ
- PLYNOVÝ KONVENČNÍ KOTEL O VÝKONU 2,3 – 21,0 kW
- PLYNOVÝ KONVENČNÍ KOTEL O VÝKONU 2,3 – 21,0 kW
- ZASOBKOVÝ OHRANČ TĚLE VODY NEPŘÍKODENÍ O OHEMU 750 LITRŮ
- PŘÍKODENÍ KDS – UZAVŘENÍ ROKOVÉ PRO DNE TRUBKY
- KOMBINOVANÝ ROZDĚLOVÁČ SE SÉRIEM
- KOMBINOVANÝ ROZDĚLOVÁČ SE SÉRIEM
- HYDRAULICKÝ VÝKONNÁČ DYNAMICKÝCH TLAKŮ
- HLAVNÍ UZÁVĚR PLYNU

LEGENDA ZABÍZENÍ:

- PK1
- PK2
- ZD
- PLS
- KRS
- HOT
- HUP

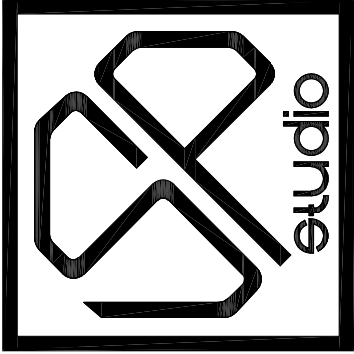

verze 1.0

PROJEKTANT:	VYPRACOVAL:	SP STUDIO, s.r.o.
ING. PAVEL PECHA	FRANTIŠEK FERENČÍK	ARCHITEKTONICKÁ KANCELÁŘ
INVESTOR:	Město Český Krumlov	BUDEJOVICKÁ 58, ČESKÝ KRUMLOV
nám. Svornosti 1, 381 01 Český Krumlov		TEL. 380712671, 380711315
AKCE:	STUPEŇ	DPS
30 bytových jednotek v bloku A 17	DATUM	09/2024
Vyšný, Český Krumlov	Č. ZAKÁZKY	SP 2023/32
VÝKRES:	MĚŘÍTKO	Č. VÝKRESU
SO.01 sekce "A"	1:50	06
PŮDORYS PŮDY - ÚT		