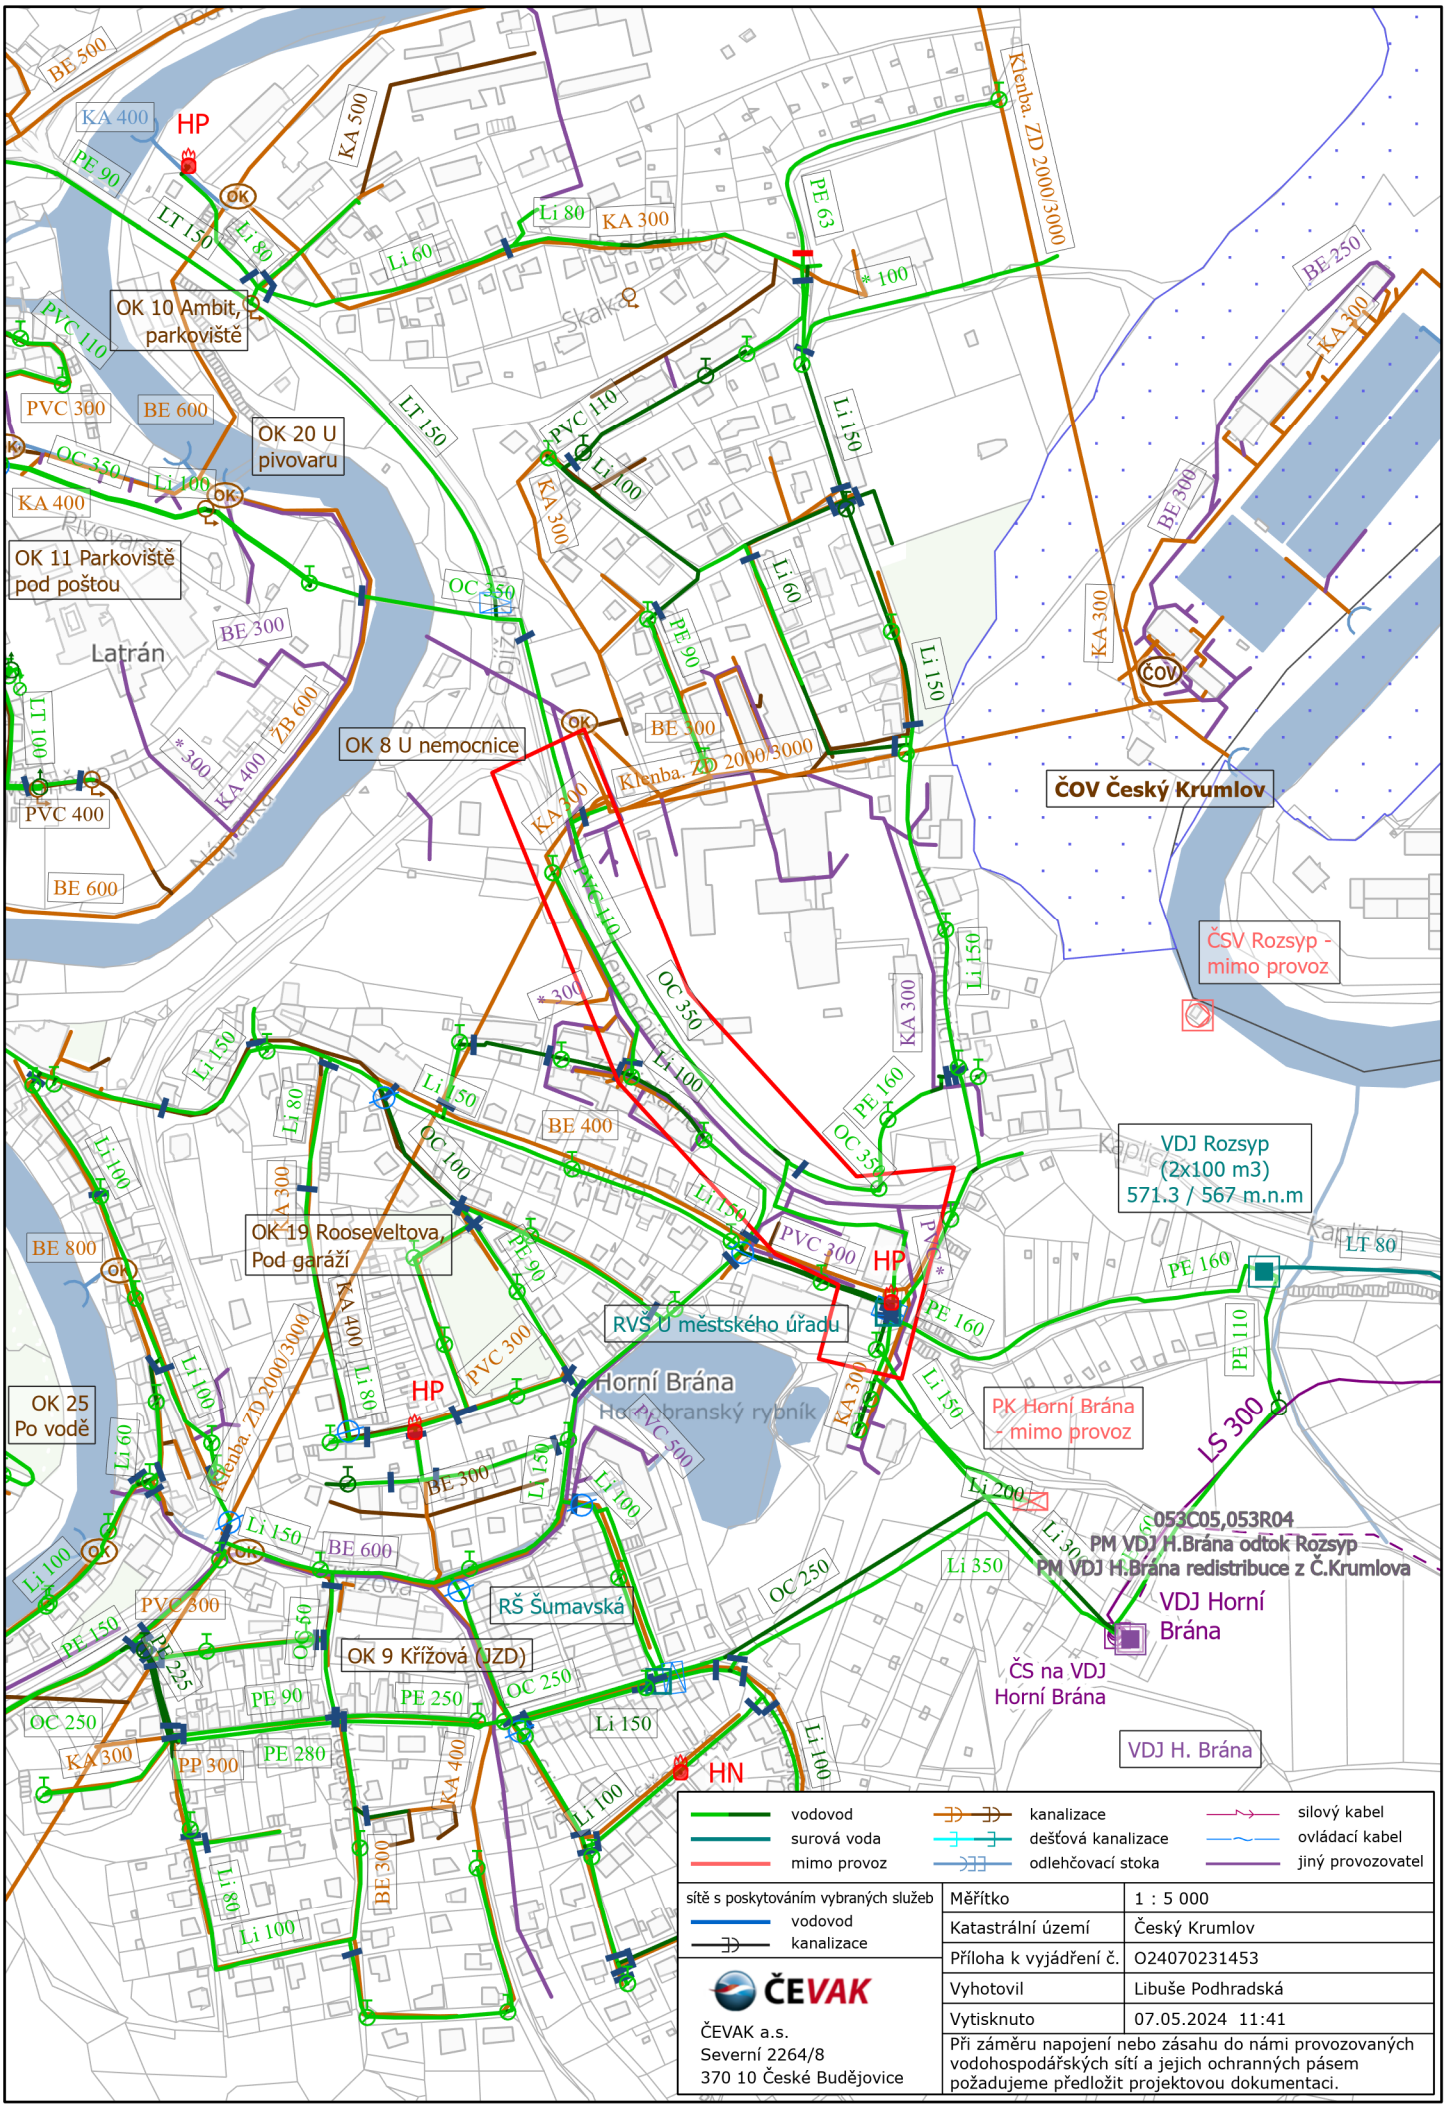
OK 10 Ambit, parkoviště
OK 20 U pivovaru
OK 11 Parkoviště pod poštou
OK 8 U nemocnice
OK 19 Rooseveltova, Pod garáží
OK 25 Po vodě
OK 9 Křížová (JZD)
Latrán
Horní Brána
Horní branský rybník
ČOV Český Krumlov
ČSV Rozsyp - mimo provoz
VDJ Rozsyp (2x100 m3) 571.3 / 567 m.n.m
RVS U městského úřadu
PK Horní Brána - mimo provoz
RŠ Šumavská
VDJ Horní Brána
ČS na VDJ Horní Brána
VDJ H. Brána
053C05,053R04
PM VDJ H.Brána odtok Rozsyp
PM VDJ H.Brána redistribuce z Č.Krumlova
HP
HN
ČOV
vodovod
surová voda
mimo provoz
kanalizace
dešťová kanalizace
odlehčovací stoka
silový kabel
ovládací kabel
jiný provozovatel
sítě s poskytováním vybraných služeb
vodovod
kanalizace
ČEVAK
ČEVAK a.s.
Severní 2264/8
370 10 České Budějovice
Měřítko
1 : 5 000
Katastrální území
Český Krumlov
Příloha k vyjádření č.
O24070231453
Vyhotovil
Libuše Podhradská
Vytisknuto
07.05.2024 11:41
Při záměru napojení nebo zásahu do námi provozovaných vodohospodářských sítí a jejich ochranných pásem požadujeme předložit projektovou dokumentaci.