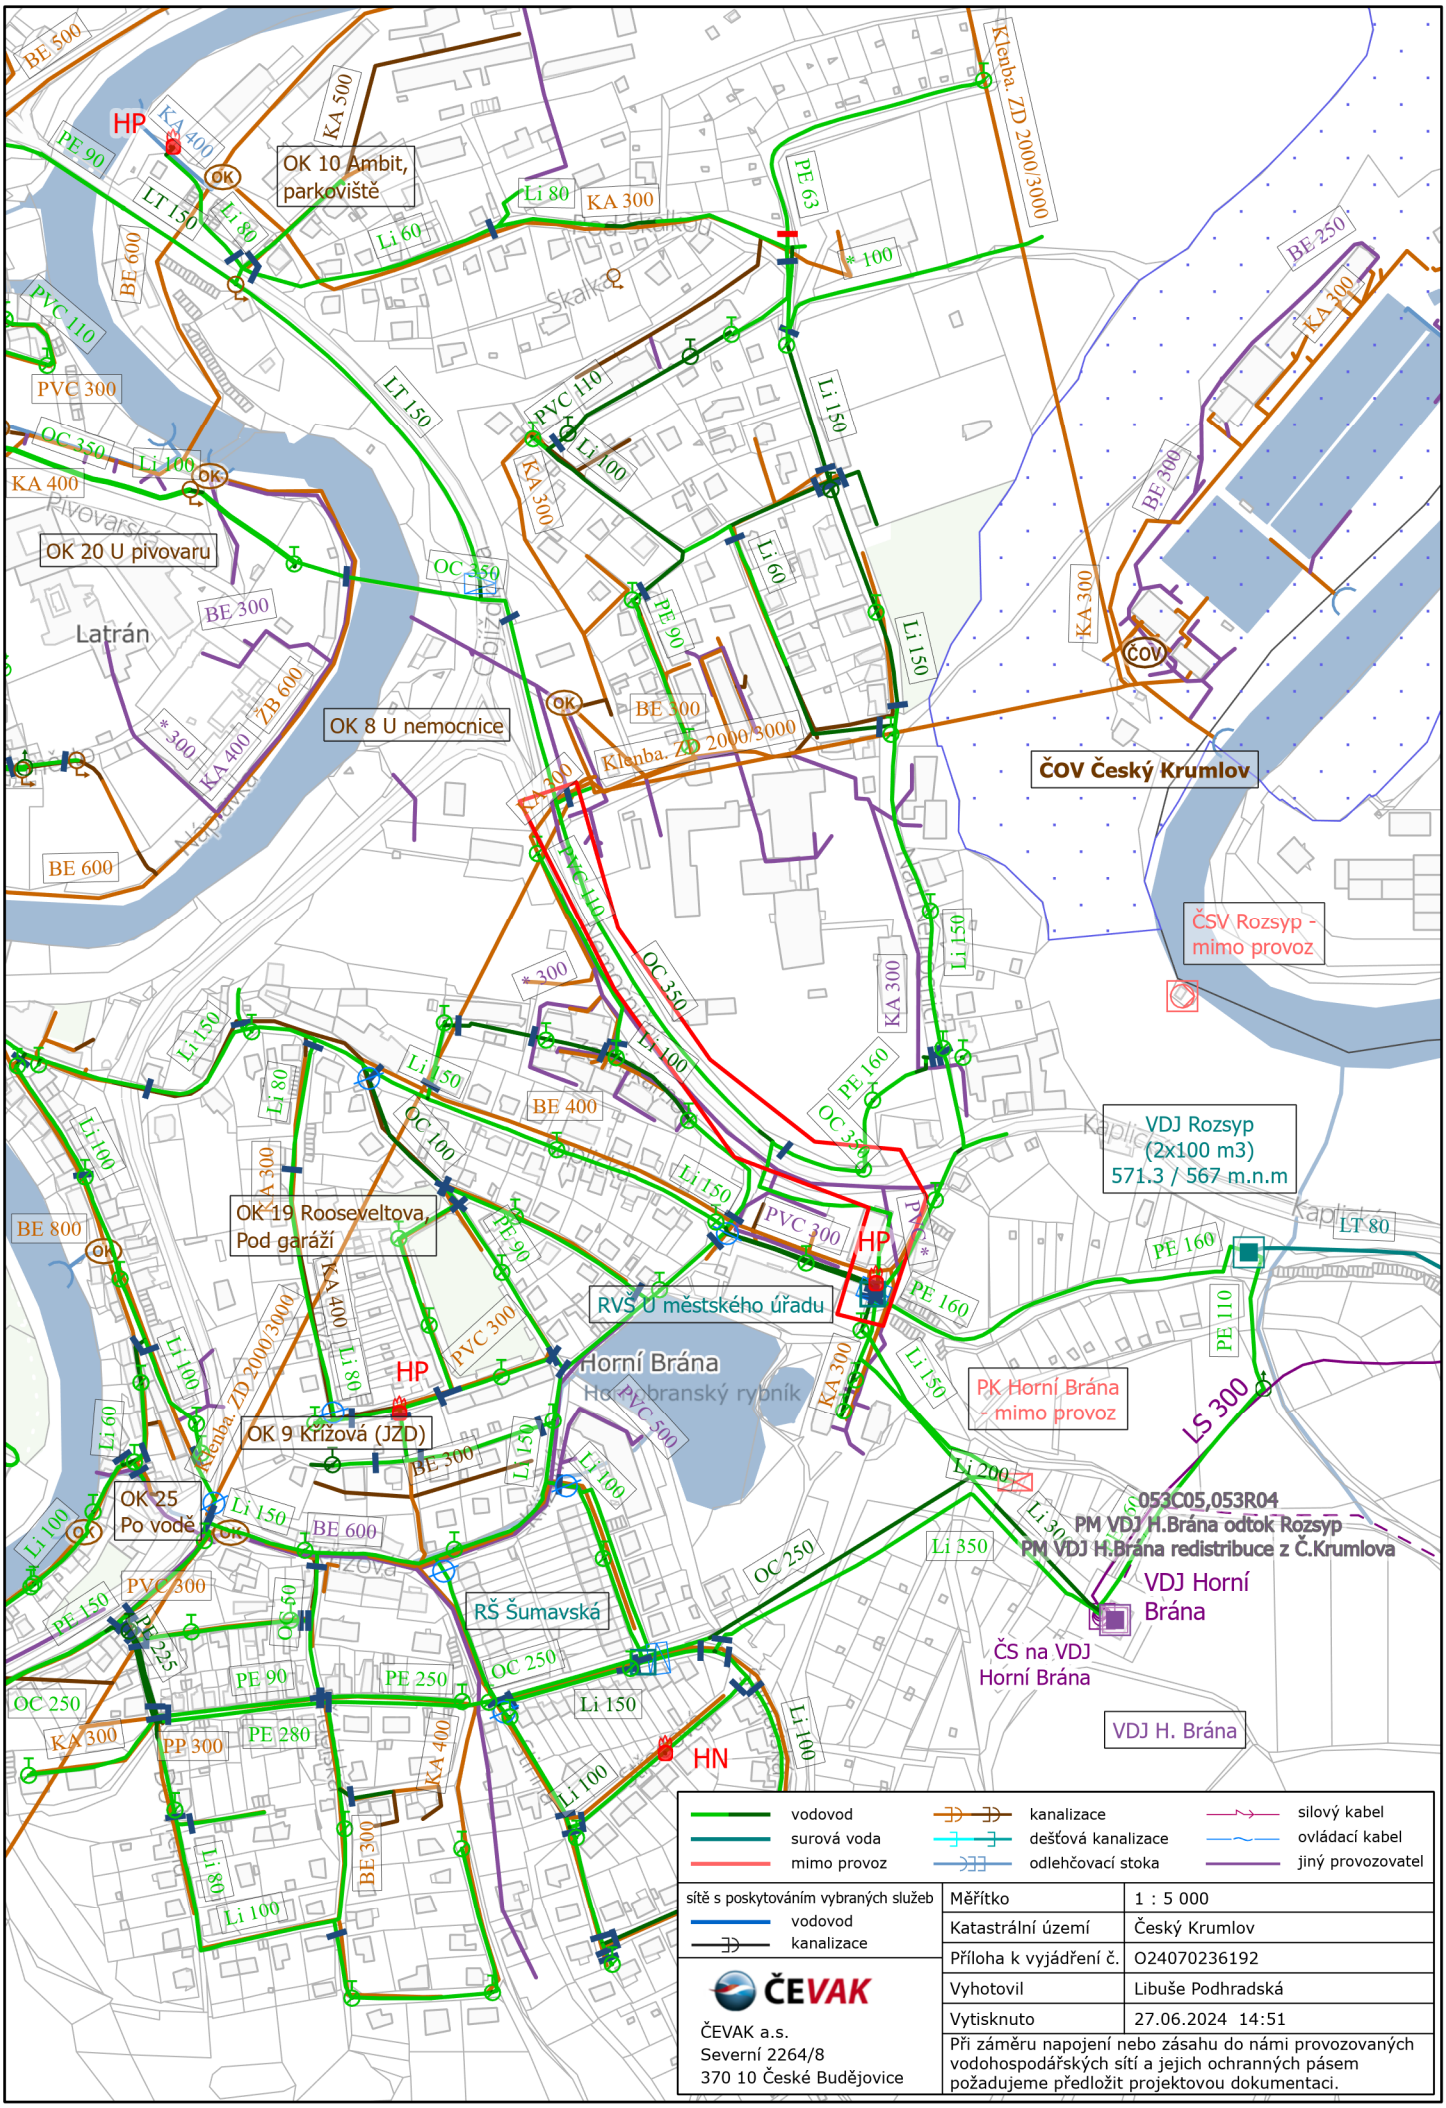
OK 10 Ambit, parkoviště
OK 20 U pivovaru
OK 8 U nemocnice
OK 19 Rooseveltova, Pod garáží
OK 9 Křížová (JZD)
OK 25 Po vodě
Latrán
Horní Brána
Horní branský rybník
ČOV Český Krumlov
ČSV Rozsyp - mimo provoz
VDJ Rozsyp (2x100 m3) 571.3 / 567 m.n.m
RVS U městského úřadu
PK Horní Brána - mimo provoz
053C05,053R04
PM VDJ H.Brána odtok Rozsyp
PM VDJ H.Brána redistribuce z Č.Krumlova
VDJ Horní Brána
ČS na VDJ Horní Brána
VDJ H. Brána
RŠ Šumavská
HP
HN
vodovod
surová voda
mimo provoz
kanalizace
dešťová kanalizace
odlehčovací stoka
silový kabel
ovládací kabel
jiný provozovatel
sítě s poskytováním vybraných služeb
vodovod
kanalizace
ČEVAK
ČEVAK a.s.
Severní 2264/8
370 10 České Budějovice
Měřítko 1 : 5 000
Katastrální území Český Krumlov
Příloha k vyjádření č. O24070236192
Vyhotovil Libuše Podhradská
Vytisknuto 27.06.2024 14:51
Při záměru napojení nebo zásahu do námi provozovaných vodohospodářských sítí a jejich ochranných pásem požadujeme předložit projektovou dokumentaci.