


PODÉLNÝ ŘEZ
1:50

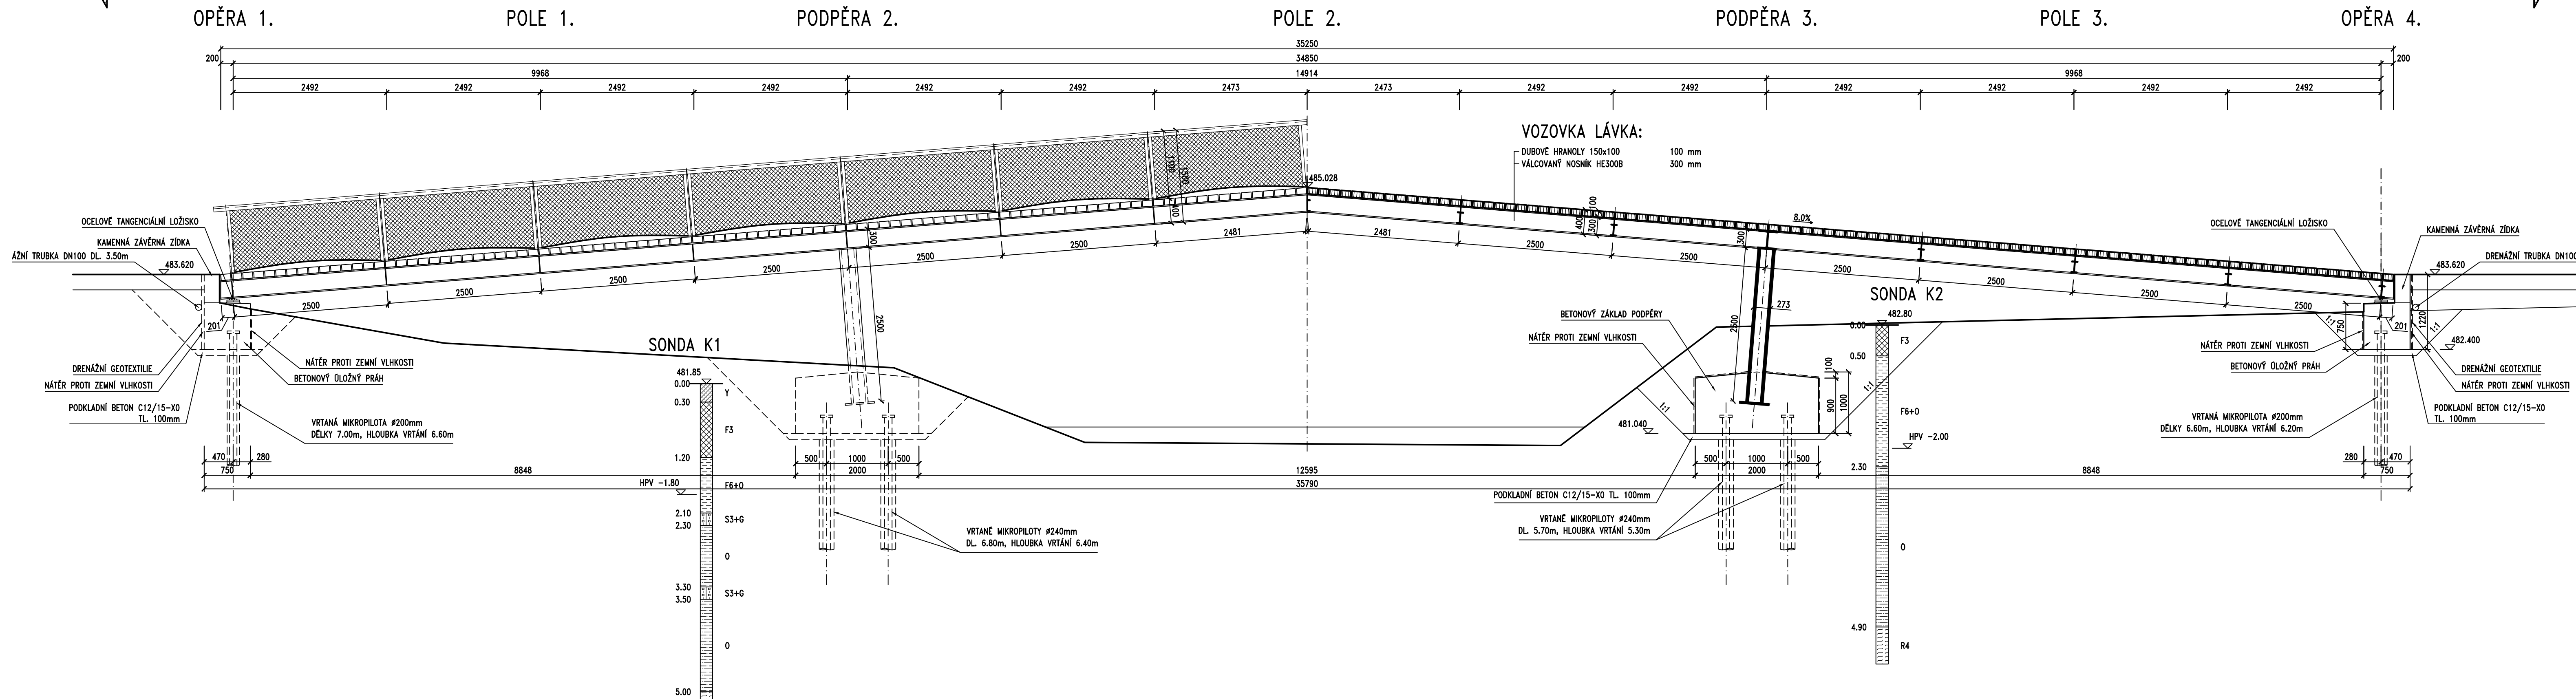

BETON: C30/37-XF2
C12/15-X0
OCEL: S235J2
B500B
DŘEVO: D30

PROJEKT: VYTVOŘENÍ NOVÝCH PŘÍSTUPOVÝCH TRAS
K AREÁLU KLÁŠTERŮ V ČESKÉM KRUMLOVĚ
S MOŽNOSTÍ VYUŽITÍ VOLNOCASÝCH AKTIVIT - ČÁST II.
k. ú. ČESKÝ KRUMLOV

OBJEDNATEL: MĚSTO ČESKÝ KRUMLOV
ODBOR INVESTIC

GENERÁLNÍ PROJEKTANT: 4 DS spol. s r. o.
Lucemburská 16, Praha 3, 130 00
provozovna:
Lidická 2156 / 108a, 370 01 Č. Budějovice
+420 386 321 191

ZODP. PROJEKTANT:
Mgr. A. LUBOŠ ZEMEN

PROJEKTANT SO: hbp
Projektování a diagnostika mostů

ZODP. PROJEKTANT:
Ing. Brázda Hynek

FÁZE: ZADÁVACÍ DOKUMENTACE STAVBY

ČÁST DOKUMENTACE: F2 - SO 02 LÁVKA PRO PĚŠÍ

NÁZEV VÝKRESU: F2.3 - PODÉLNÝ ŘEZ

Č. VÝKRESU:	MĚŘÍTKO:	DATUM:	DATA V PC:	PARÉ:
F2.3	1:50	2012 / 01		