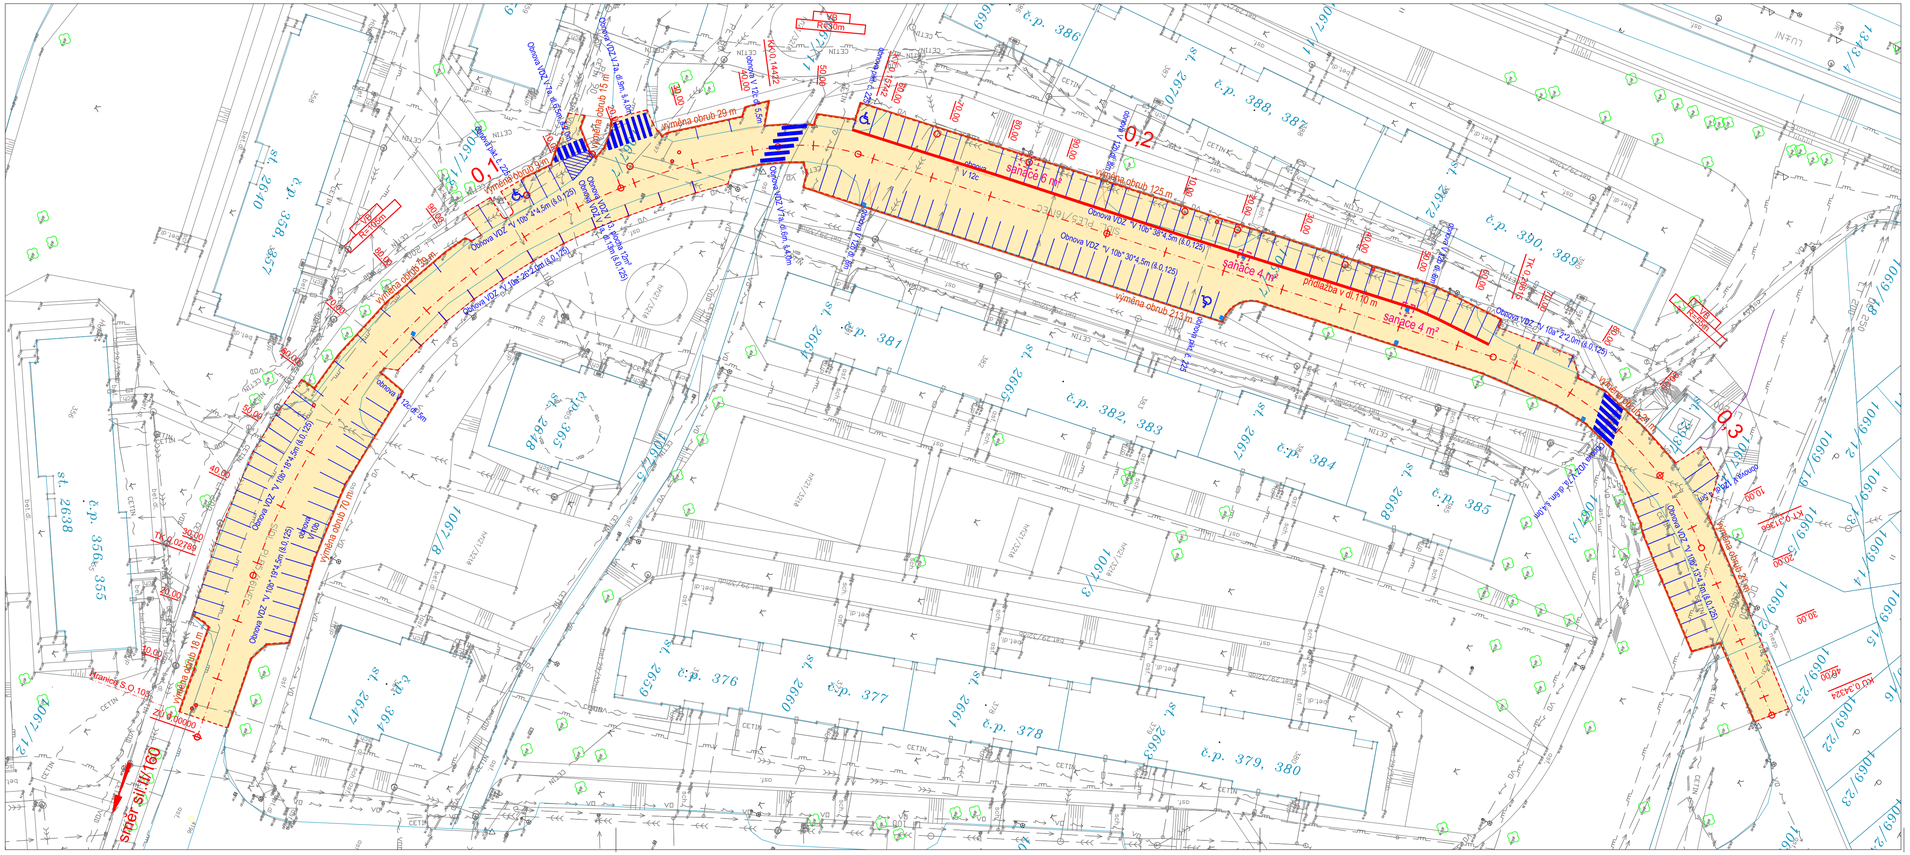
0,1
0,2
0,3
Směr sítě I/160
Hranice S.O.103
Výměna obrub 29 m
Výměna obrub 125 m
Výměna obrub 213 m
Výměna obrub 10 m
Výměna obrub 15 m
Výměna obrub 3 m
Výměna obrub 9 m
Výměna obrub 7 m
Výměna obrub 8 m
Výměna obrub 2 m
Výměna obrub 4 m
Výměna obrub 6 m
Výměna obrub 5 m
Sanace 6 m²
Sanace 4 m²
Sanace 4 m²
Přídlažba v dl.110 m
Přídlažba v dl.110 m
Obnova VDZ V 10b 38.4.5m (k.0.125)
Obnova VDZ V 10b 38.74.5m (k.0.125)
Obnova VDZ V 10b 2.2.0m (k.0.125)
Obnova VDZ V 10b 124.4m (k.0.125)
Obnova VDZ V 10b 18.4.5m (k.0.125)
Obnova VDZ V 10b 4.4.5m (k.0.125)
Obnova VDZ V 10b 26.2.5m (k.0.125)
Obnova VDZ V 10b 4.4.5m (k.0.125)
Obnova VDZ V 10b 4.4.5m (k.0.125)
Obnova VDZ V 10b 4.4