




PŮDORYS 1:100

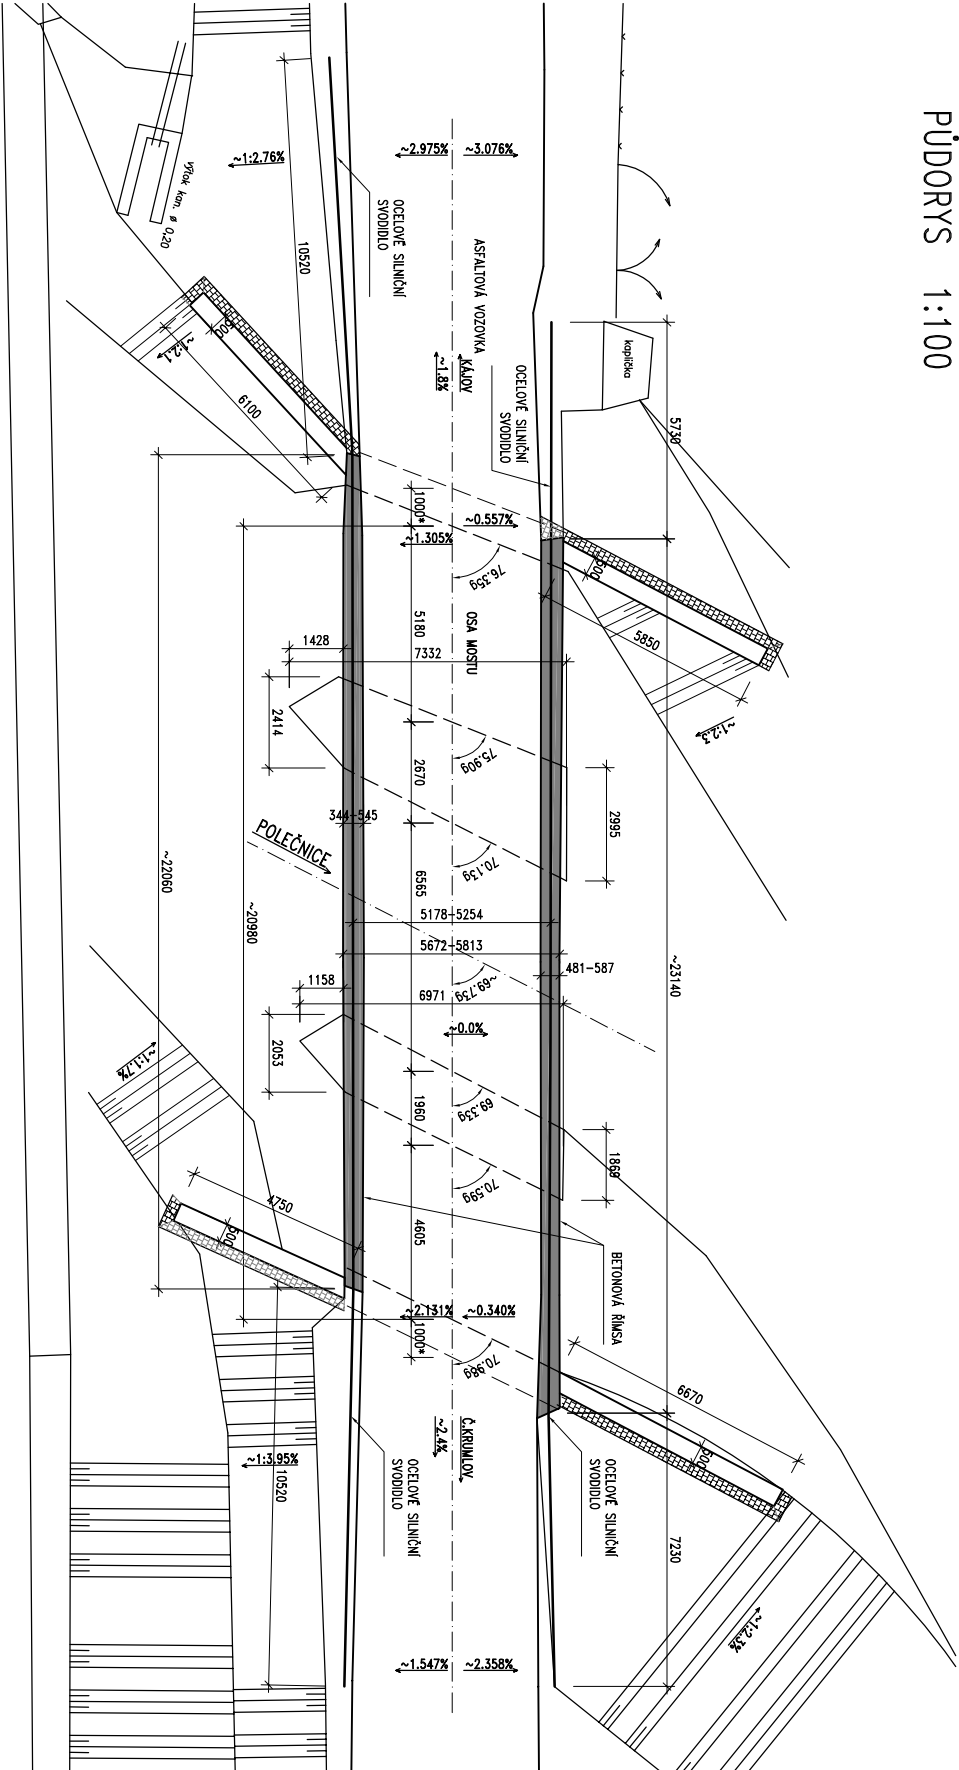


PODELNÝ ŘEZ 1:100

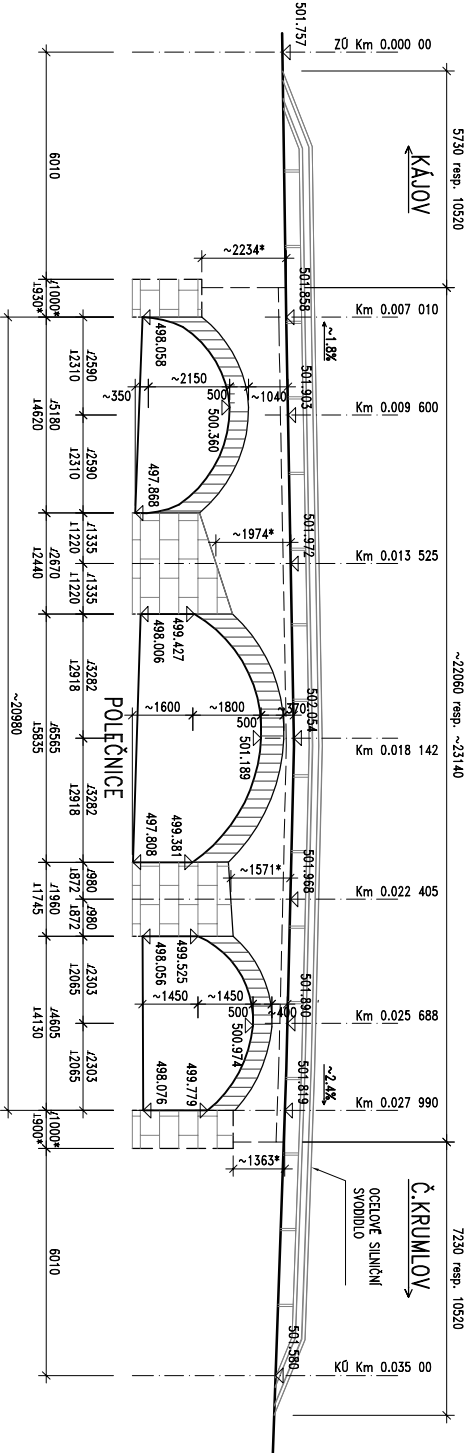

PŘÍČNÝ ŘEZ 1:50
NAD PODPOROU

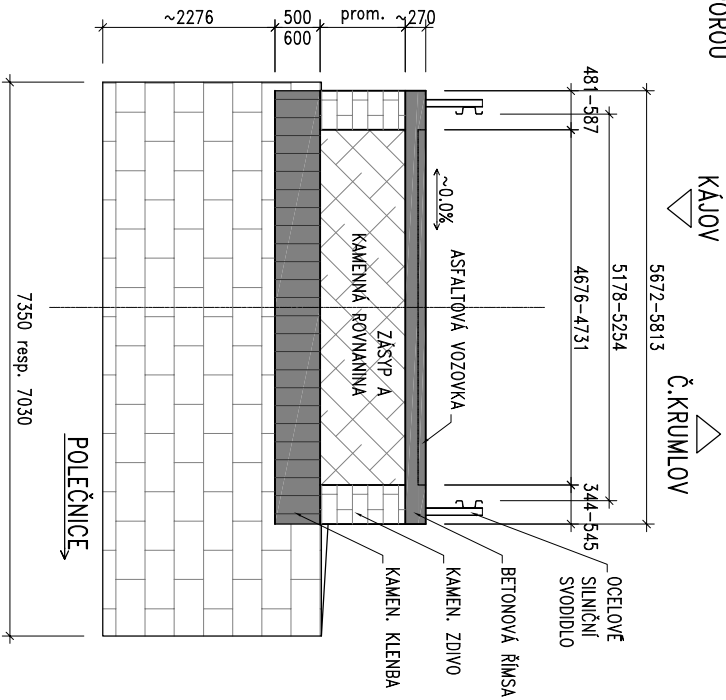

STŘED KLENBY

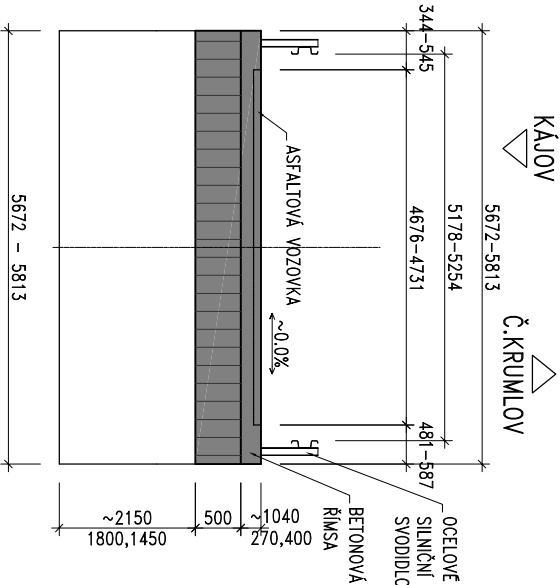

ZMENŠENO NA 50 %

POZNÁMKY:
– TLOUŠŤKY OŘEŠ (KOTY S *) JSOU ODHADNUTÉ, BUDE UPŘESNĚNO PO ODKRTÍ PŘI STAVĚ

HIP: .	Souřadnicový systém: JTSK		
	Výškový systém: Bp		

Čís. zadání	Datum	Stupeň	Formát	PSPmosty s.r.o. poskytlé inženýrské a projektové služby, s.r.o. – Česká republika IČ: 250 78 464, 262 www.pspmosty.cz telefon +420 721 484 582 e-mail: psp@pspmosty.cz	Souprava				
17 06 00	03/2017	DSP/PPDS	AI						
Zodp. projektant: Ing. PEČIŘKA	Vypracoval: Ing. PEČIŘKA								
Objekt: SO 201 Most ev.č. CK-008									
Příloha: MOST – STÁVAJÍCÍ STAV									
