

TABULKA MÍSTNOSTÍ


OZN.	ÚČEL MÍSTNOSTI	(m²)
2.01	CHODBA	
2.09	UČEBNA BIOLOGIE	85,00
2.10	KABINET BIOLOGIE	

LEGENDA VODIČŮ

- INSTALACE STRUKTUROVANÉ KABELÁŽE - UTP CAT6
DLE POPISU
- TRUBKOVÁNÍ ø25mm; 63mm + PROT. DRÁT DLE POPISU

POZNÁMKY

- OCHRANNÉ TRUBKY Z PODLAHY UKONČIT 100mm NAD PODLAHOU
- U VODIČŮ PONECHAT VE STOLE NA AV TECHNIKU DÉLKOVOU REZERVU 5m
- UPŘESNĚNÍ VÝVODŮ PROVEDE DODAVATEL NÁBYTKU A TECHNOLOGIE

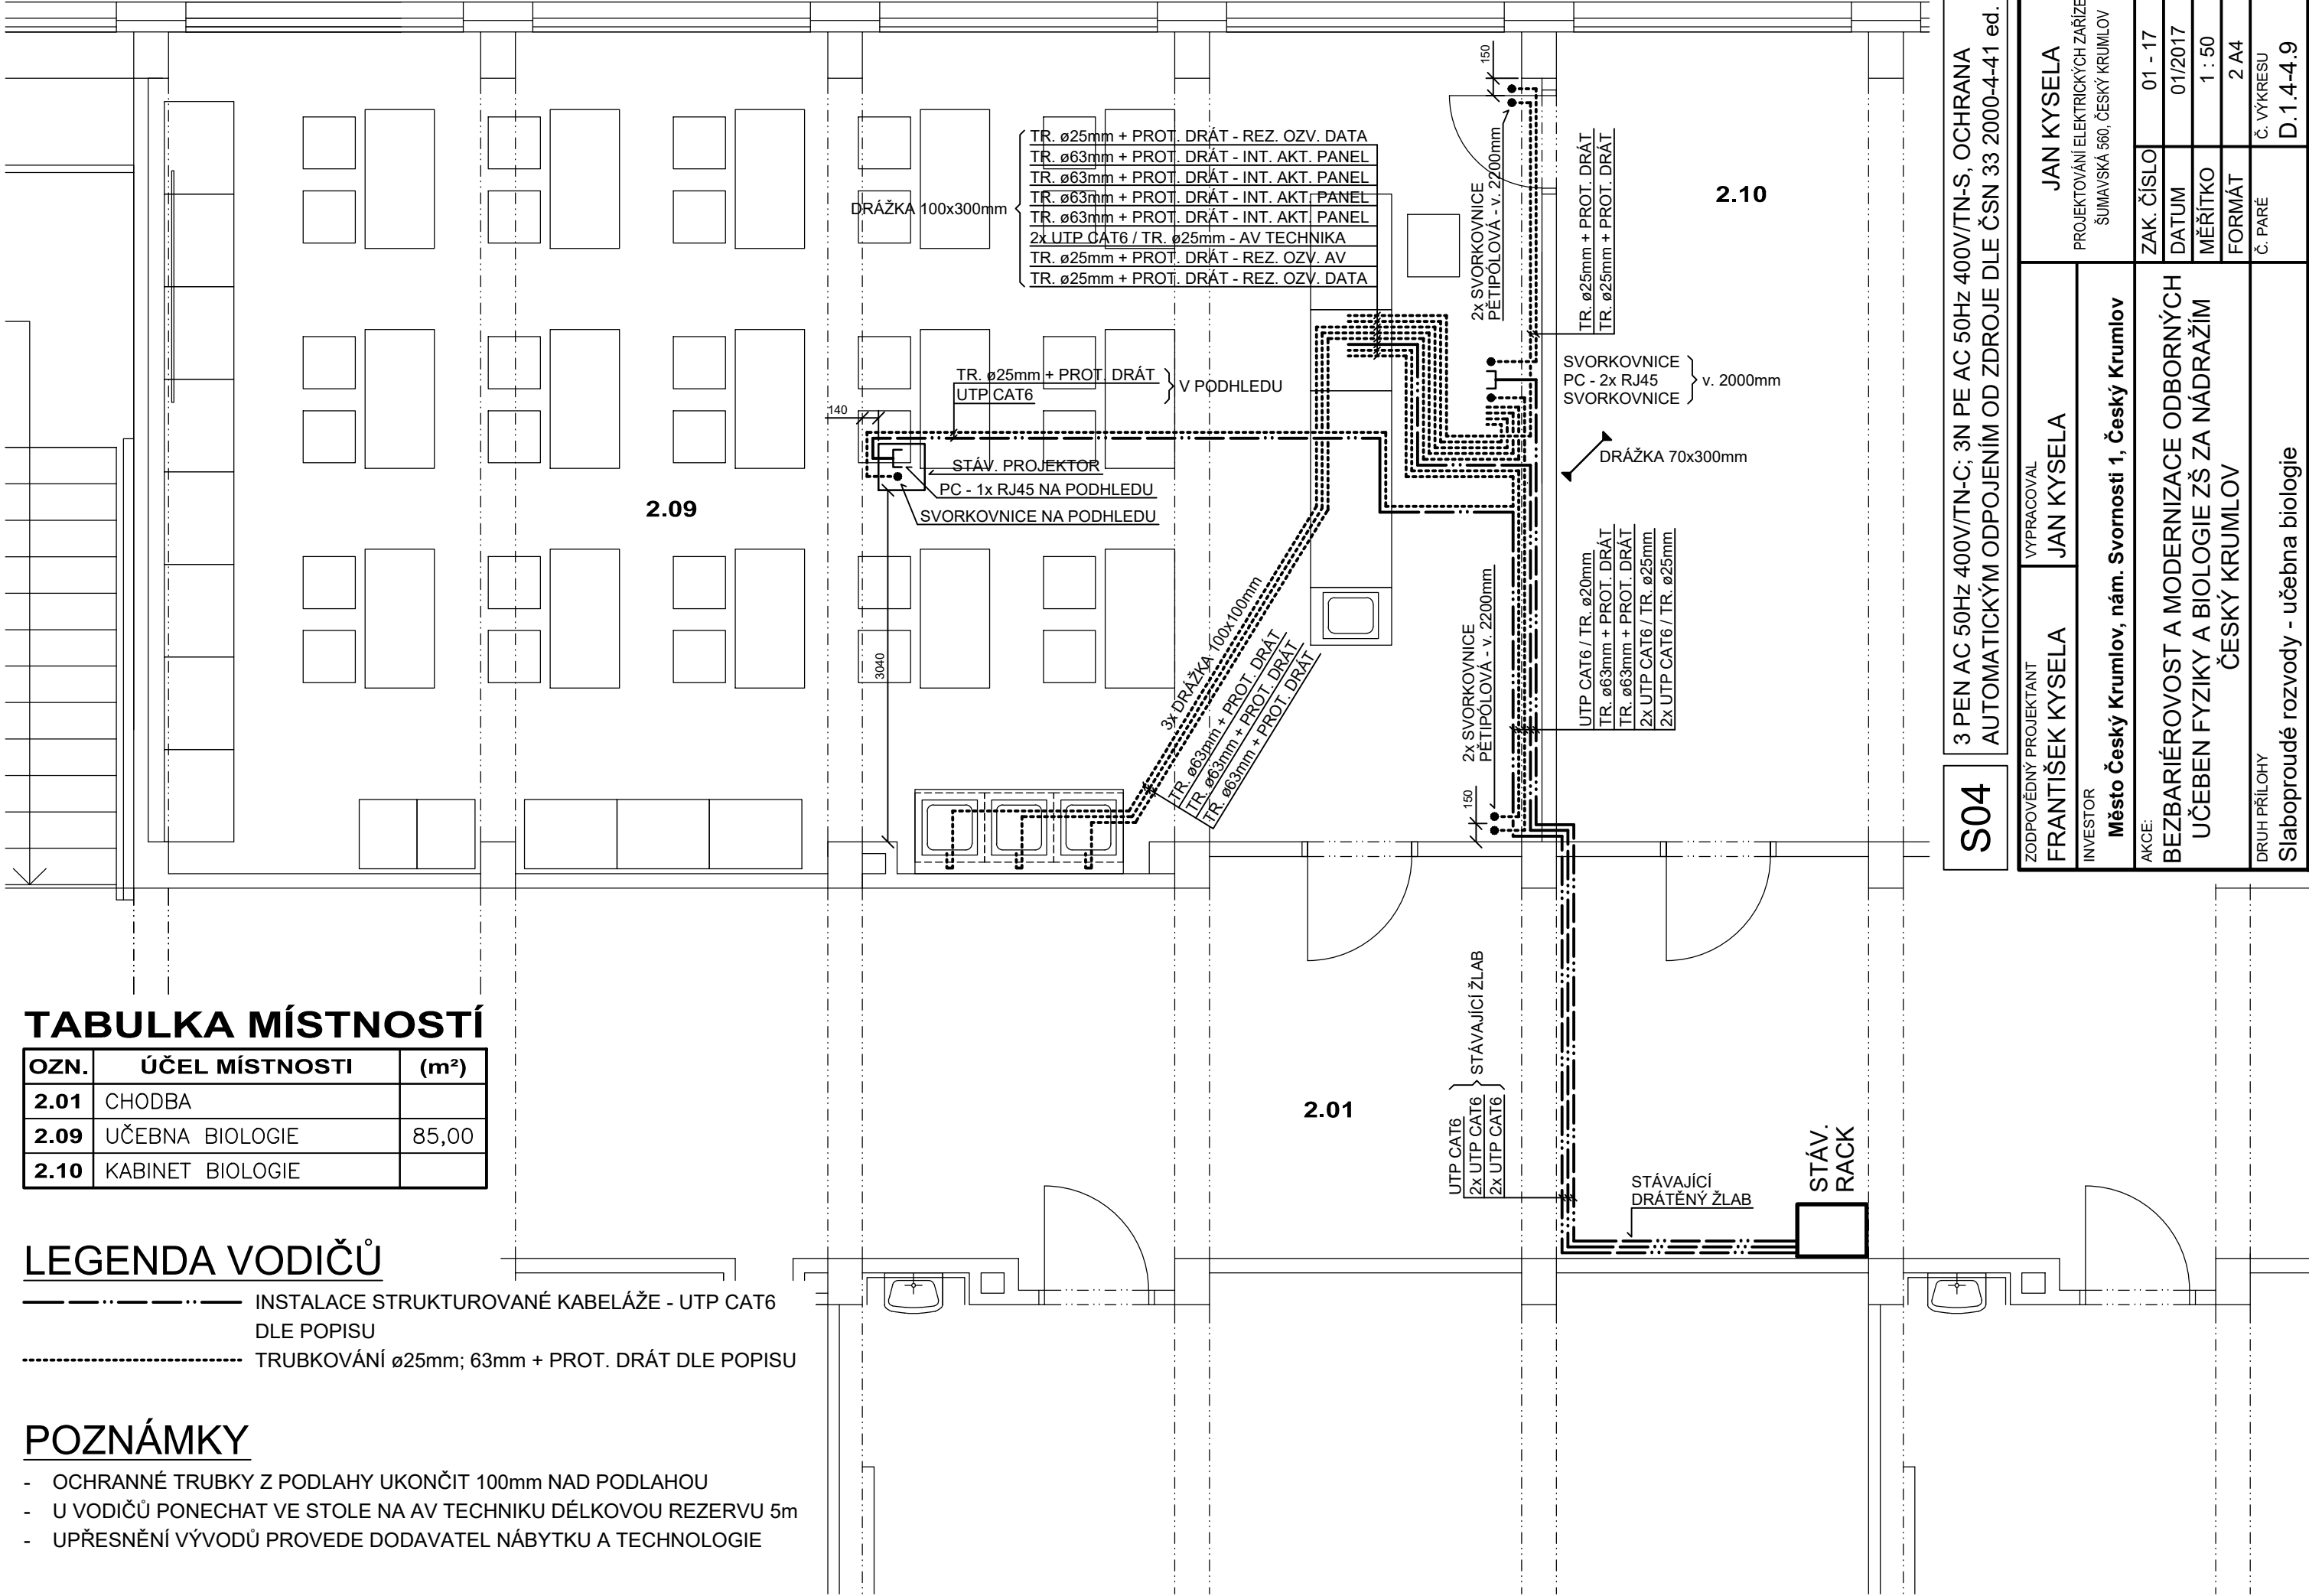

S04	3 PEN AC 50Hz 400V/TN-C; 3N PE AC 50Hz 400V/TN-S, OCHRANA AUTOMATICKÝM ODPOJENÍM OD ZDROJE DLE ČSN 33 2000-4-41 ed. 2	
	ZODPOVĚDNÝ PROJEKTANT	VYPRACOVAL
	FRANTIŠEK KYSELA	JAN KYSELA
	INVESTOR	AKCE:
Město Český Krumlov, nám. Svornosti 1, Český Krumlov		PROJEKTOVÁNÍ ELEKTRICKÝCH ZAŘÍZENÍ
BEZBARIÉROVOST A MODERNIZACE ODBORNÝCH		ŠUMAVSKÁ 560, ČESKÝ KRUMLOV
UČEBEN FYZIKY A BIOLOGIE ZŠ ZA NÁDRAŽÍM		ZAK. ČÍSLO
ČESKÝ KRUMLOV		DATUM
Slaboproudé rozvody - učebna biologie		MĚŘÍTKO
		FORMÁT
		Č. PARE
		Č. VÝKRESU
		D.1.4-4.9