


PODÉLNÝ PROFIL - ROVOD VODY  
Sekce 3 SO 003 m 1:500/1:100

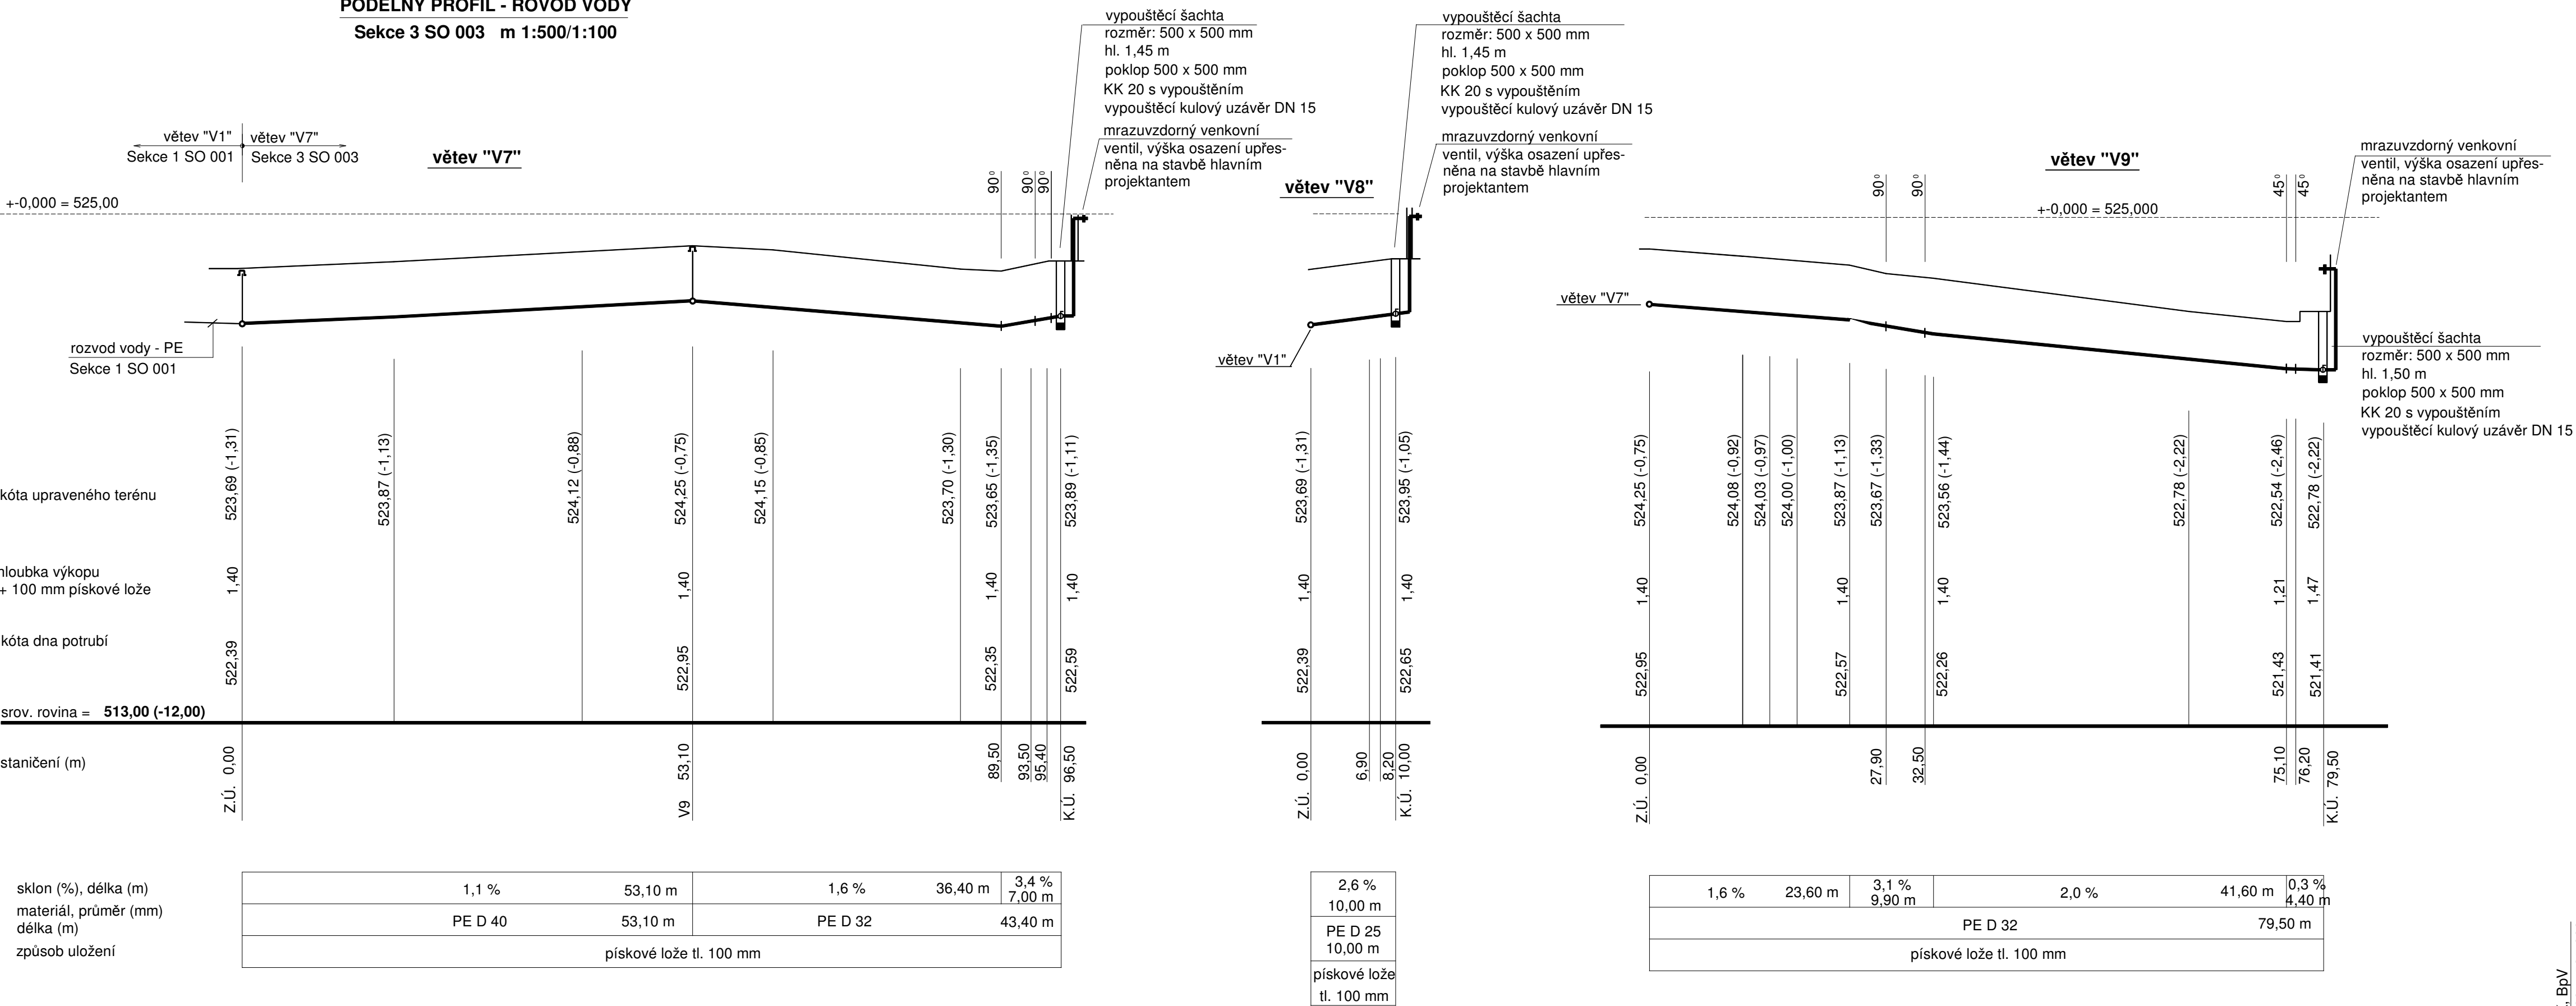

JTSK, Brno  
+0,000 = 525,000

Název akce: <b>Hřbitov Český Krumlov</b> Hřbitovní, Český Krumlov		Název stavby: <b>Marie Vaněčková</b> Lipová 157, 381 04 Český Krumlov mob:603 596 121, tel./fax:380 726 791 e-mail: marie.vaneckova@seznam.cz IČ: 41904885	
Stavění objekt:	SO 003 Sekce 3	Měřítko:	Výkres:
Investor:	Město Český Krumlov	Datum:	1500/1100
Archivní číslo:	náměstí Svornosti 1, 381 01 Český Krumlov	Výkres:	11
Výkres:	Podélný profil - areálový rozvod vody	Zodp.projektant:	Vaněčková
Stupně:	Podélný profil - areálový rozvod vody	Vypracovala:	Vaněčková
		Ing. Burdová	