

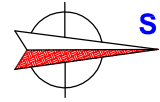


LEGENDA :

- TRASA VÝMĚNY VODOVODU
- TRASY STÁVAJÍCÍHO VODOVODU
- HRANICE PARCEL KN (VNĚJŠÍ)
- HRANICE PARCEL KN (VNITŘNÍ)
- 666
1 DOTČENÉ PARCELY KN

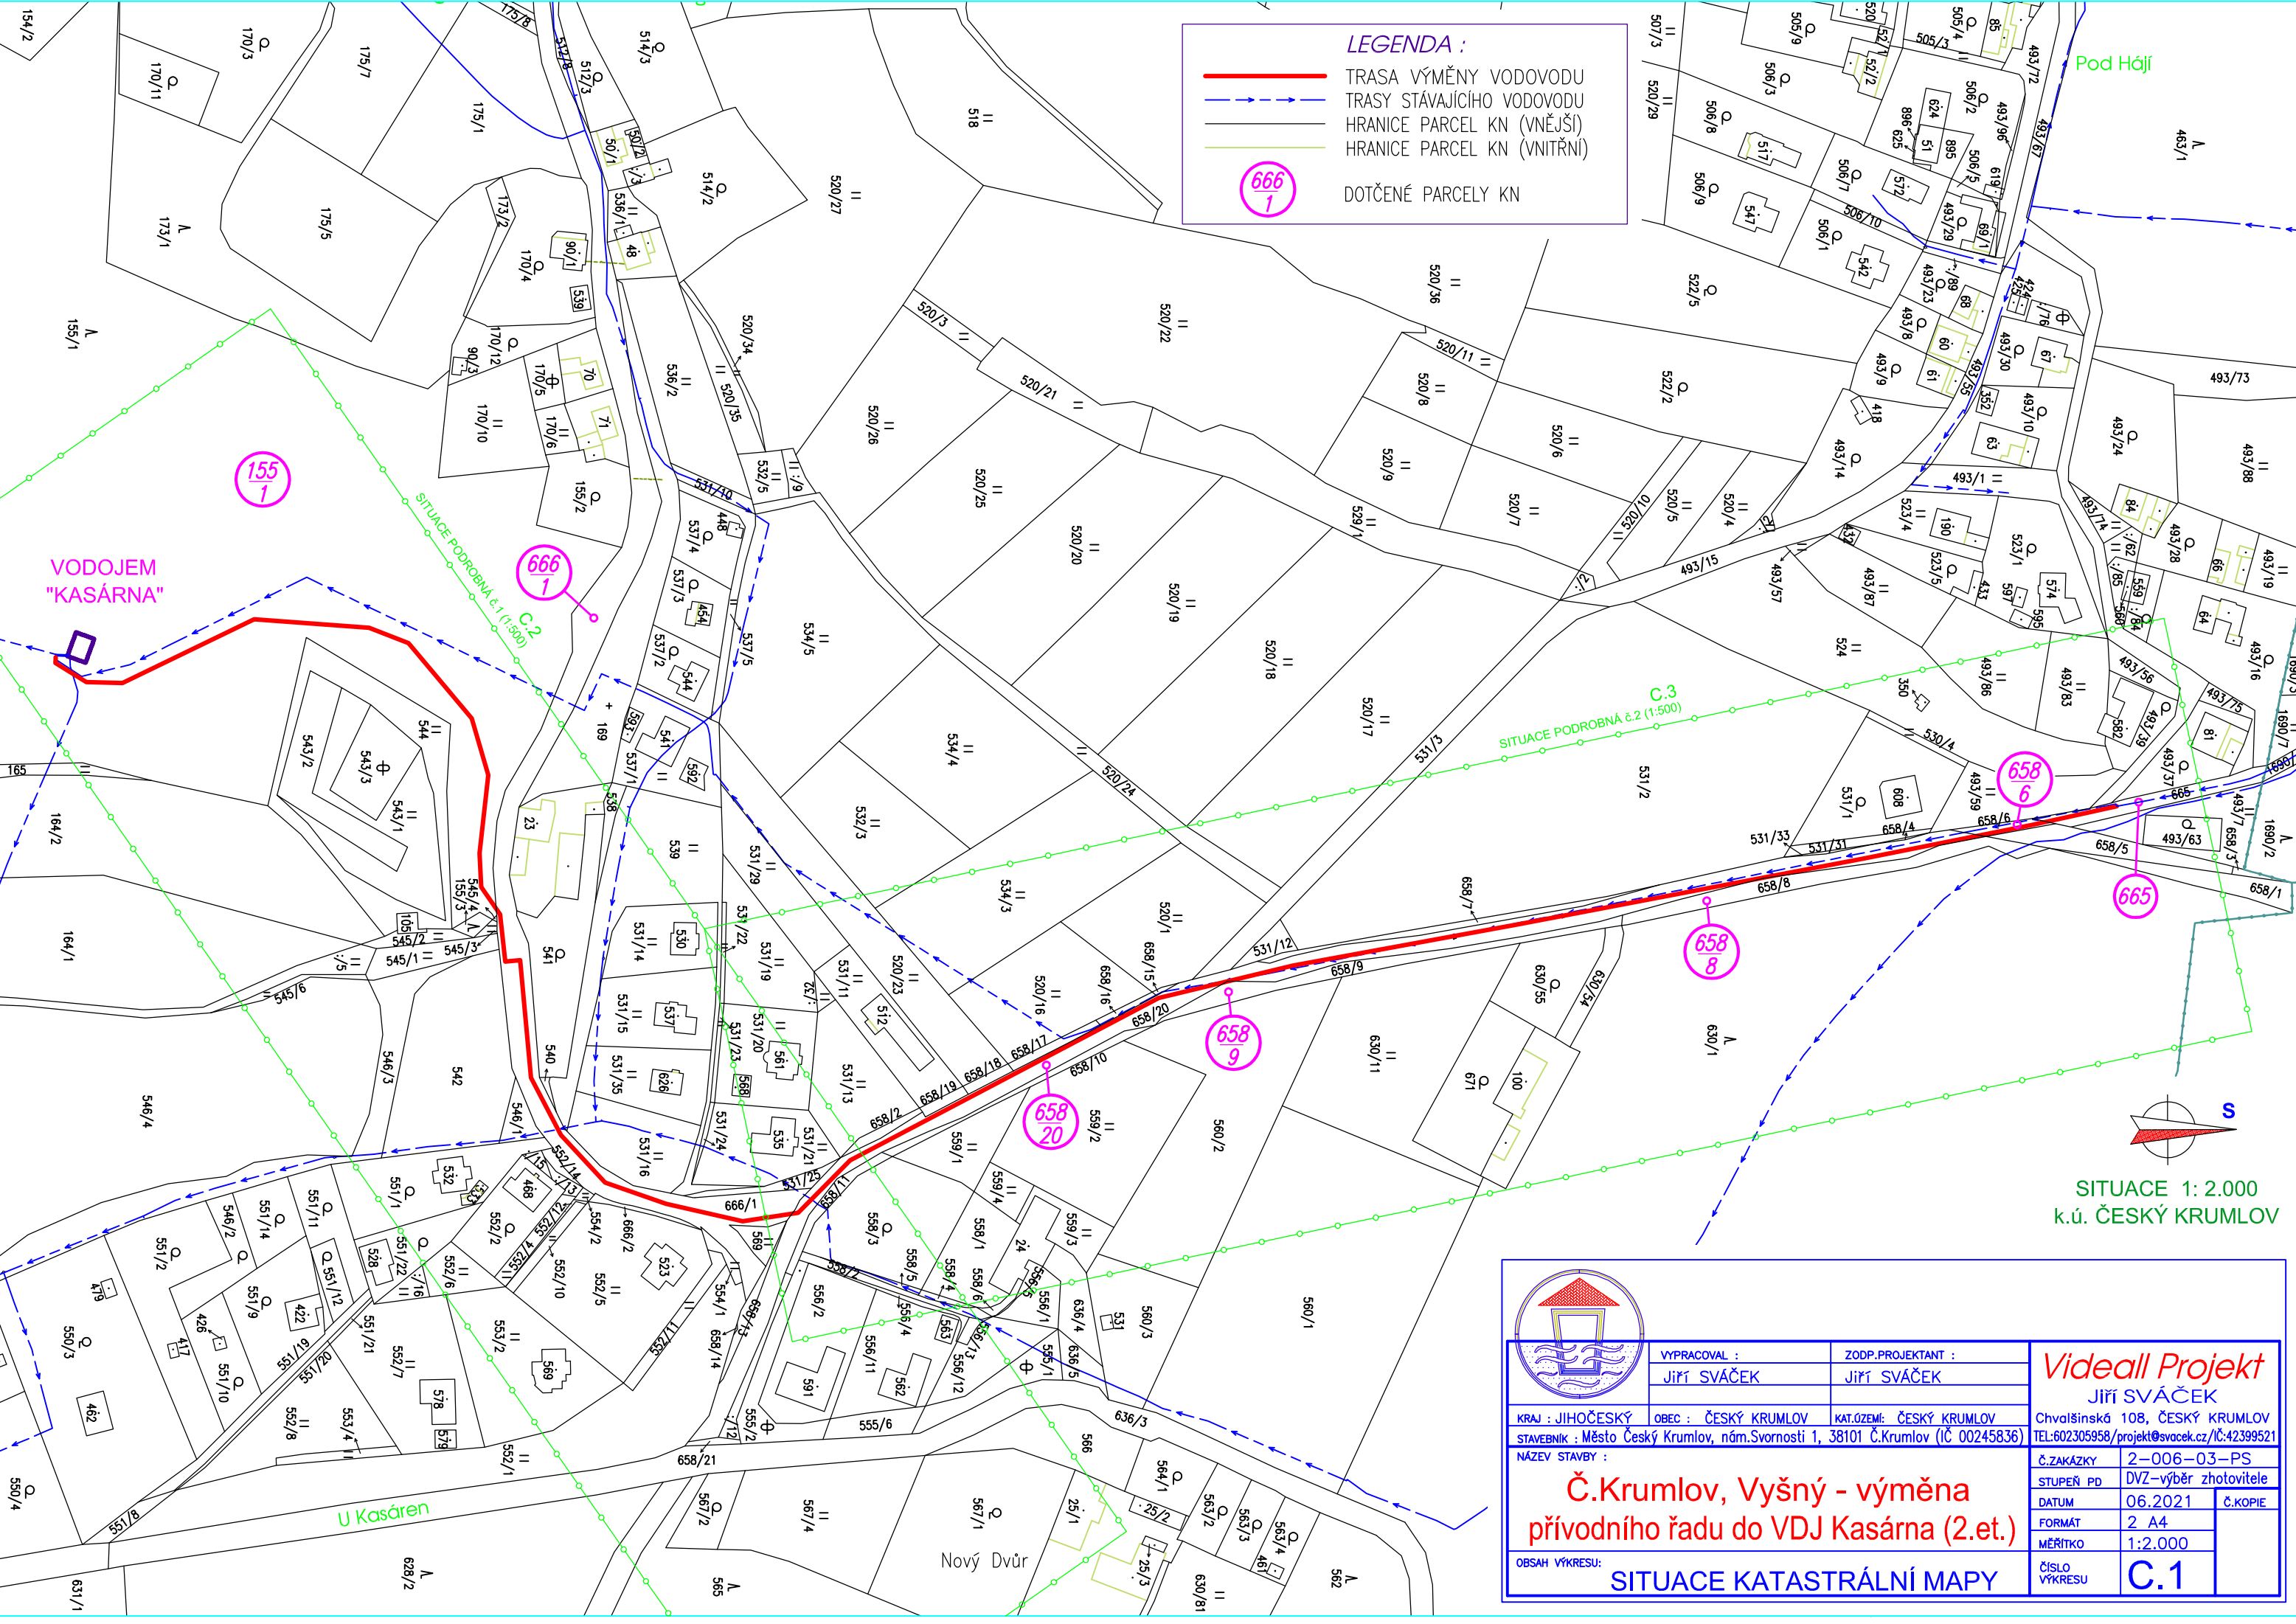

SITUACE 1: 2.000
k.ú. ČESKÝ KRUMLOV

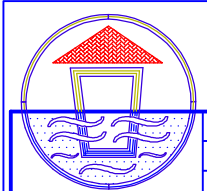

	VYPRACOVAL :	ZODP.PROJEKTANT :	Videall Projekt Jiří SVÁČEK Chvalšinská 108, ČESKÝ KRUMLOV TEL:602305958/projekt@svacek.cz/IČ:42399521	
	Jiří SVÁČEK	Jiří SVÁČEK		
KRAJ : JIHOČESKÝ	OBEC : ČESKÝ KRUMLOV	KAT.OZEMI : ČESKÝ KRUMLOV	Č.ZAKÁZKY 2-006-03-PS STUPEŇ PD DVZ-výběr zhotovitele DATUM 06.2021 FORMÁT 2 A4 MĚŘITKO 1:2.000 ČÍSLO VÝKRESU C.1	
STAVEBNÍK : Město Český Krumlov, nám.Svornosti 1, 38101 Č.Krumlov (IČ 00245836)				
NÁZEV STAVBY :				
Č.Krumlov, Vyšný - výměna přívodního řádu do VDJ Kasárna (2.et.)				
			OBSAH VÝKRESU:	
SITUACE KATASTRÁLNÍ MAPY				