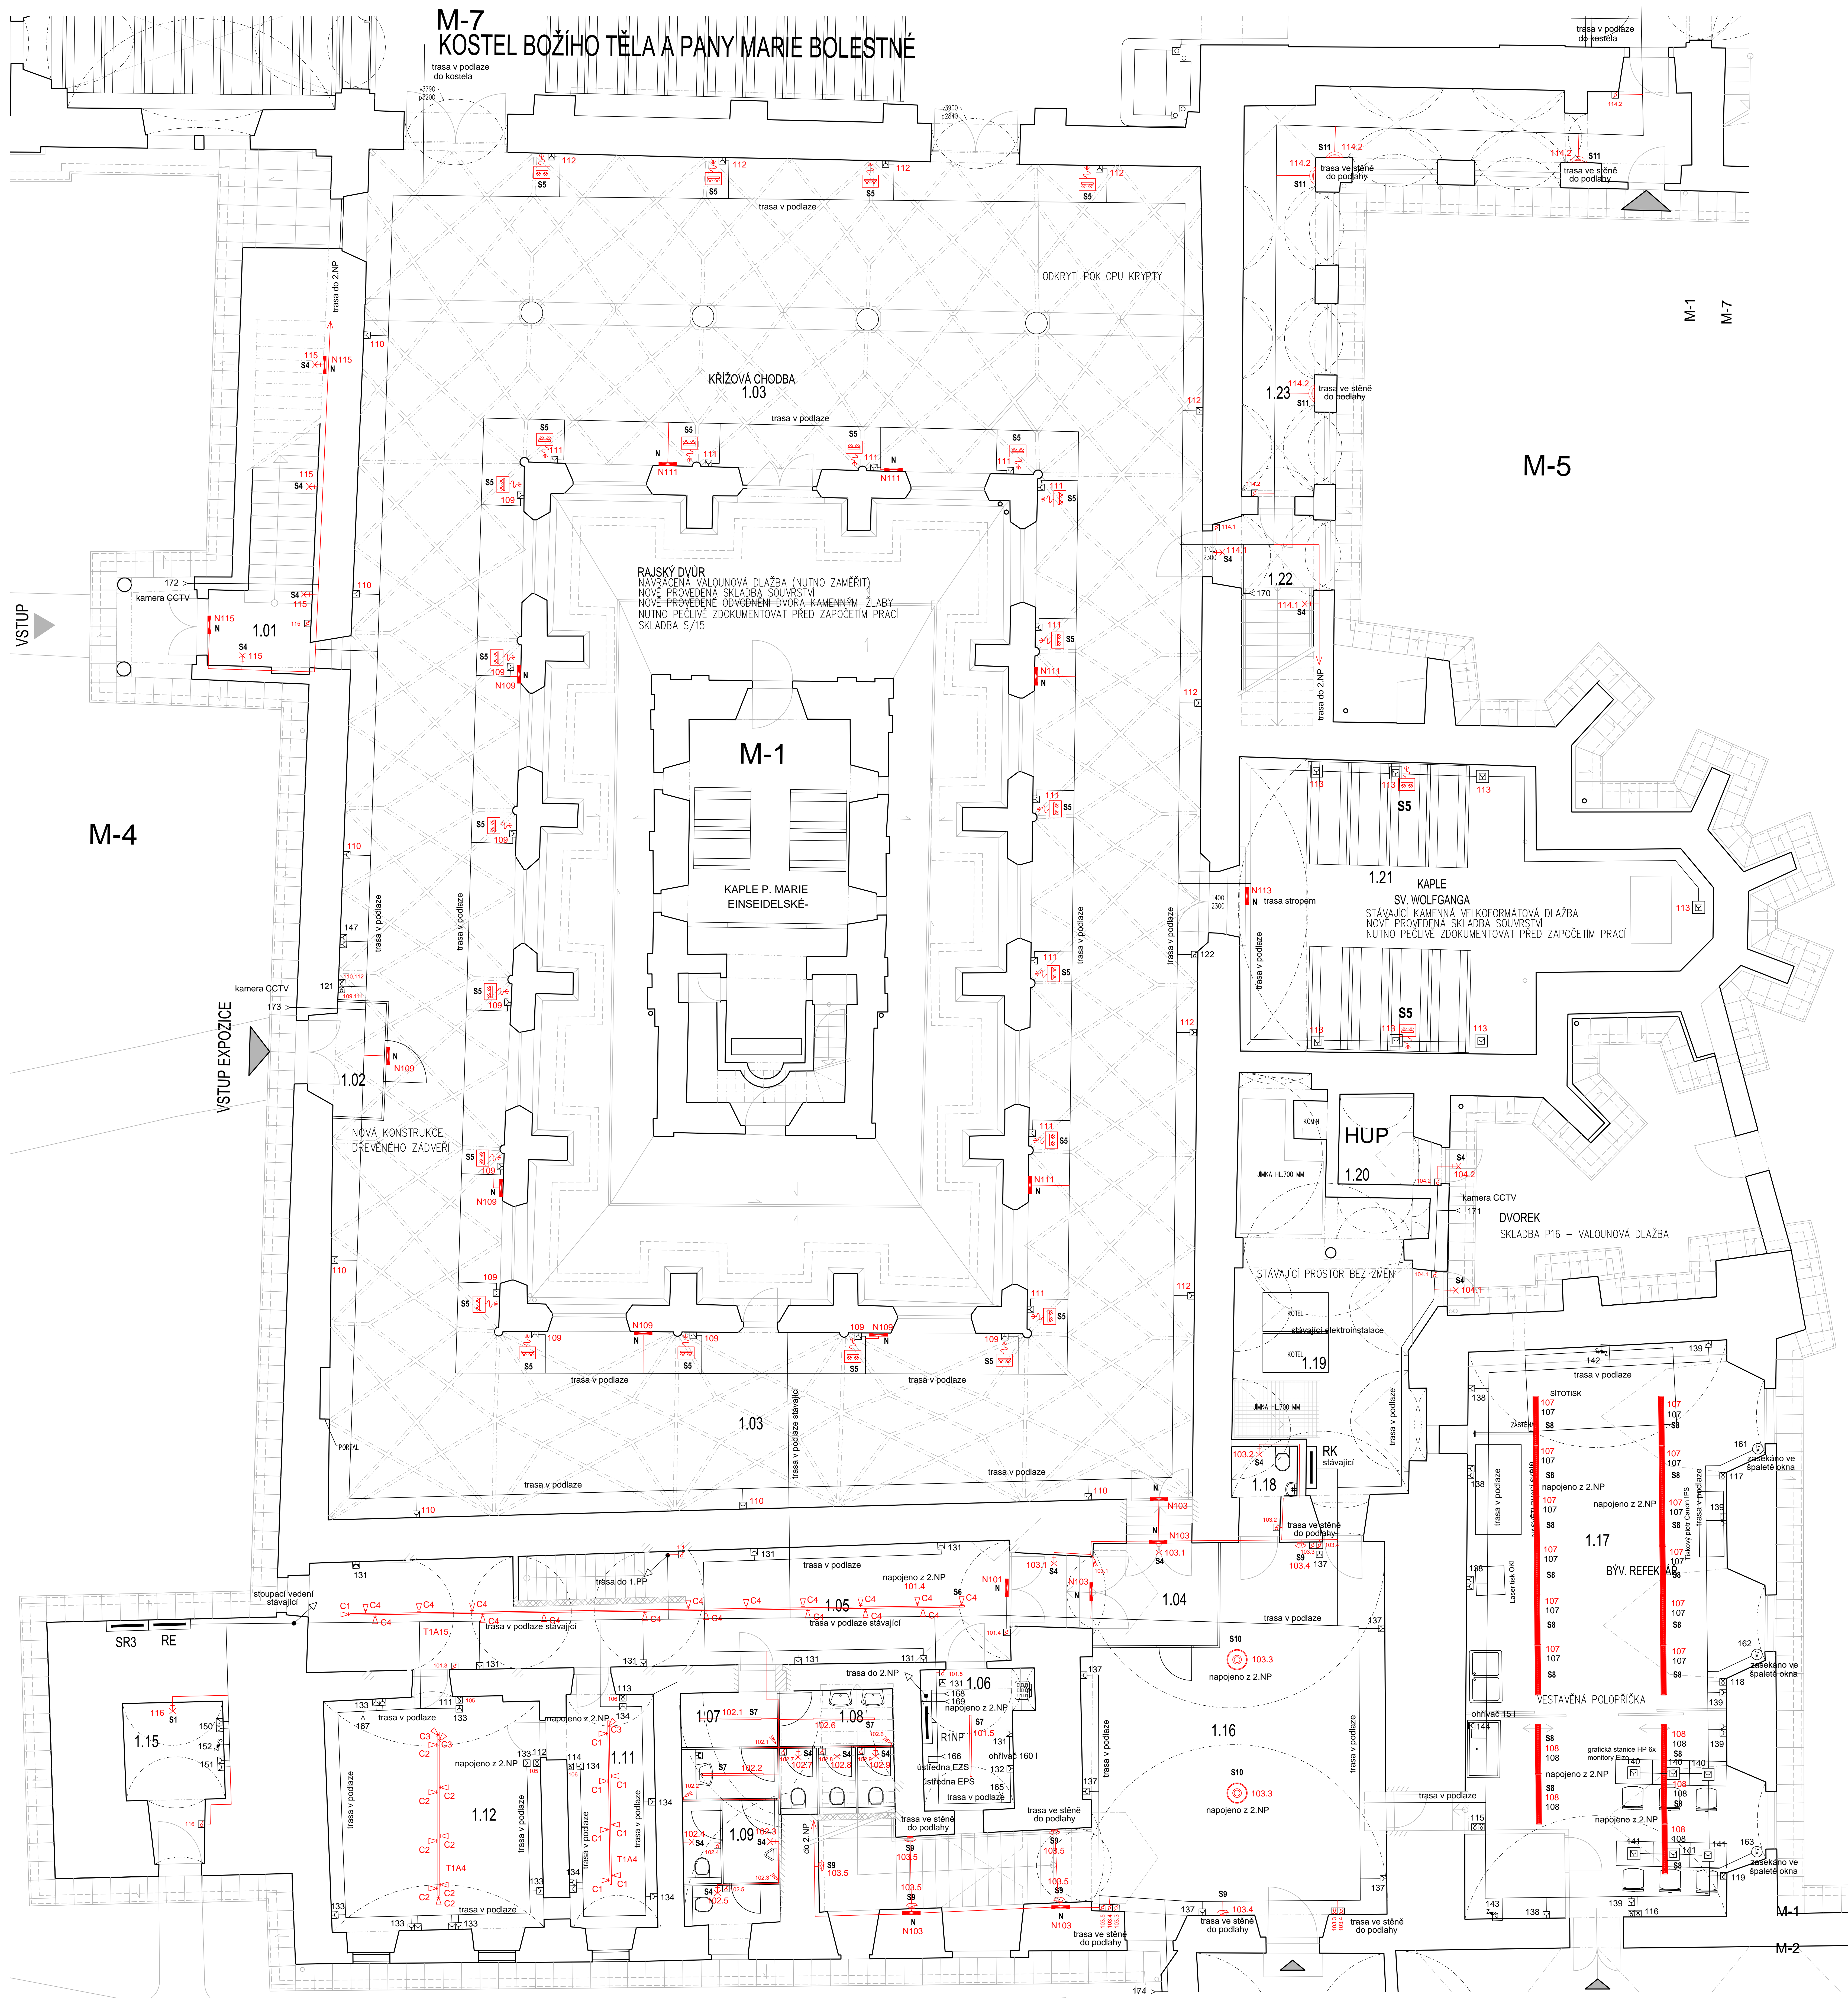


[illegible]

C1 - LIŠTOVÝ LED SVĚTLOMET 230V/50HZ, 30W / 930, WF, 2 000 lm, RUČNÍ REGULACE, IP20
C2 - LIŠTOVÝ LED SVĚTLOMET 230V/50HZ, 30W / 930, F, 1900 lm, RUČNÍ REGULACE, IP20
C3 - LIŠTOVÝ LED SVĚTLOMET 230V/50HZ, 30W / 930, M, 1900 lm, RUČNÍ REGULACE, IP20
C4 - LIŠTOVÝ LED SVĚTLOMET 230V/50HZ, 30W / 930, E, 1600 lm, RUČNÍ REGULACE, IP20
T1Ax.y - NAPÁJECÍ TRÍOKRUHOVÁ LIŠTA 230V/AC, SBĚRNICE DALI

[illegible]

--	--	--	--