


Boční hráz

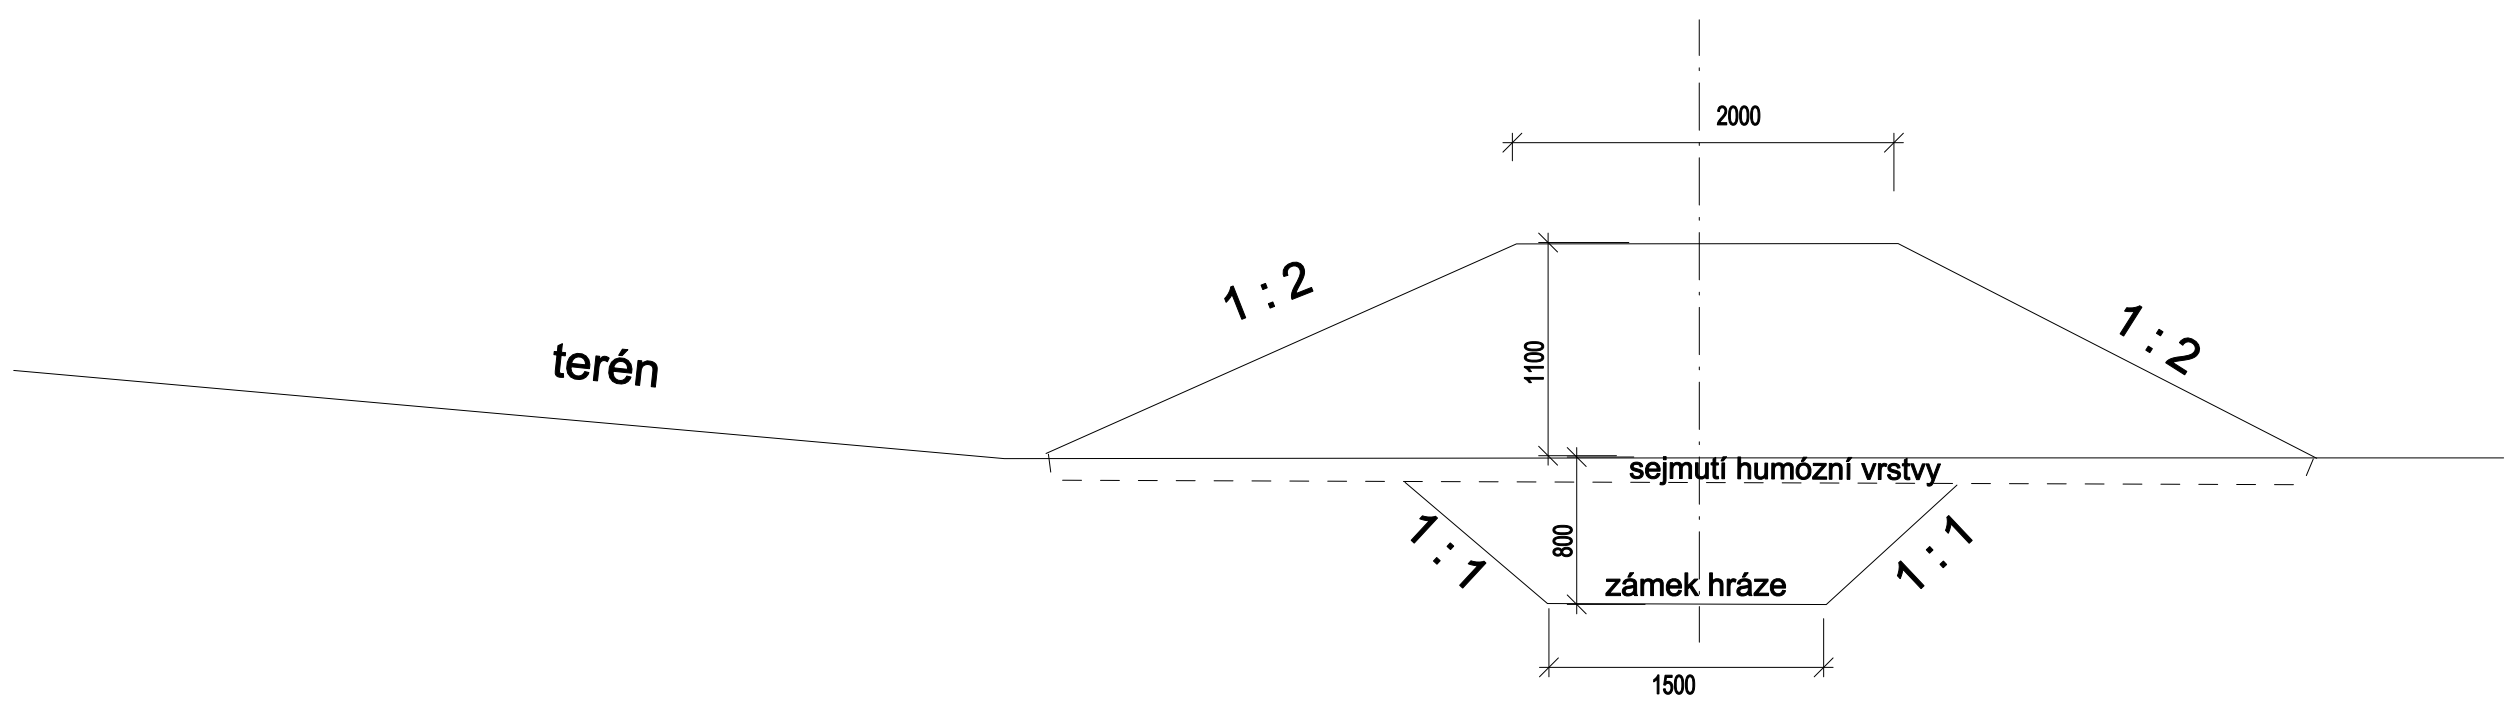

Čelní hráz

