


PŮDORYS 1:100

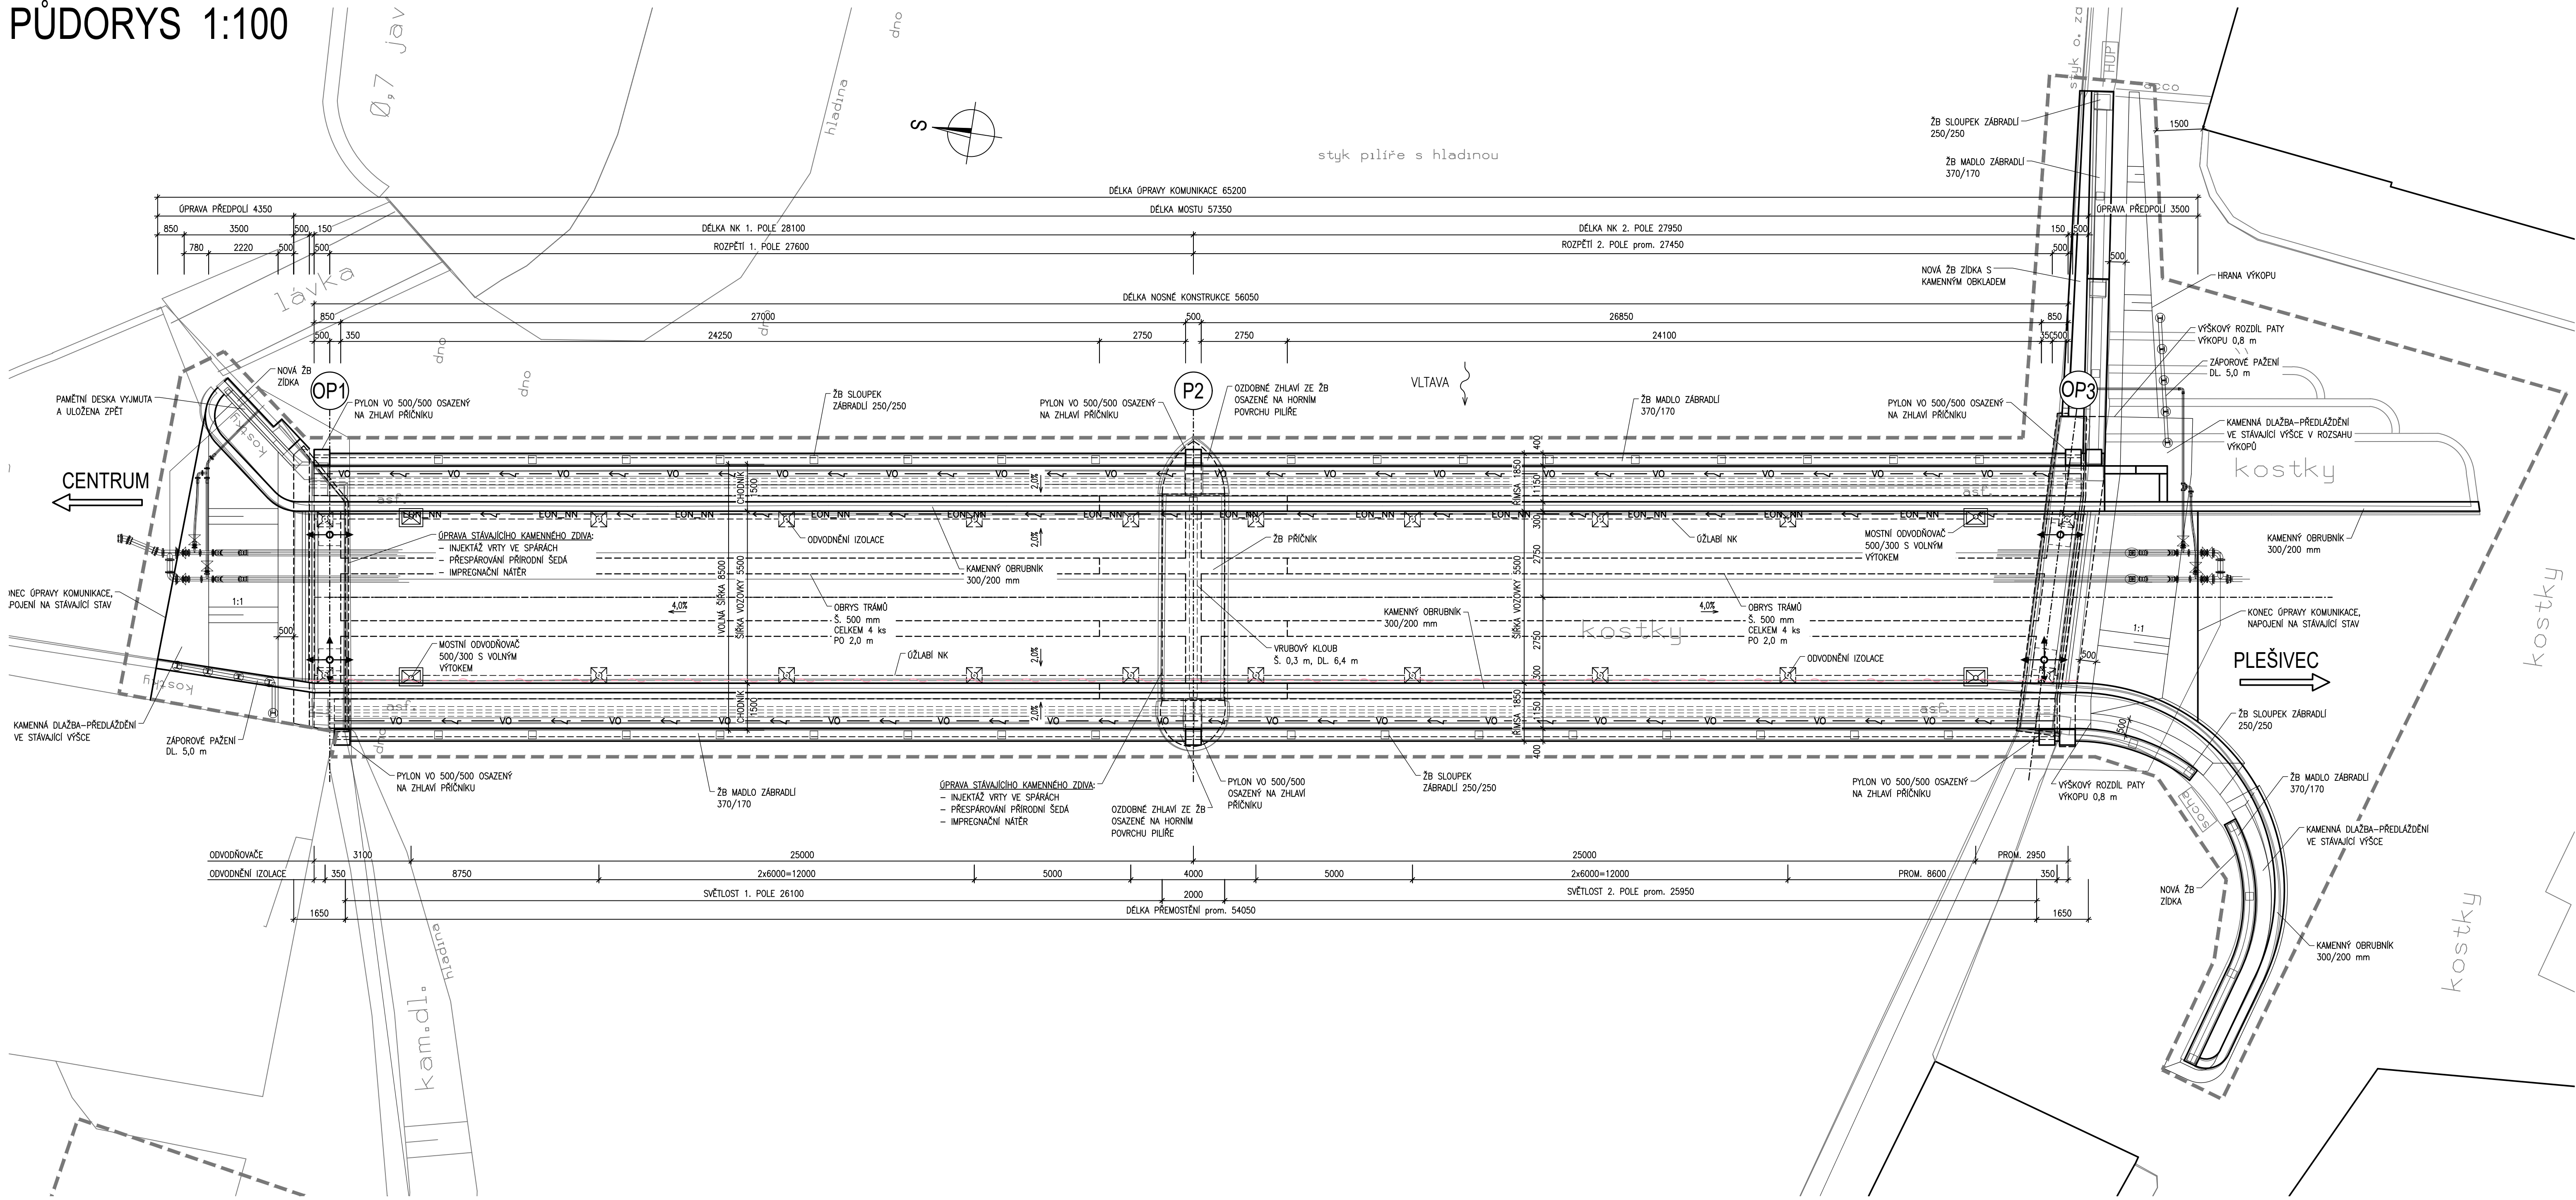

OBJEDNATEL:

Město Český Krumlov  
náměstí Svornosti 1  
381 01 Český Krumlov

C  
SO 201

SOUBŘADNICOVÝ SYSTÉM  
VÝŠKOVÝ SYSTÉM

S-JTSK  
Bp

VEDOUČÍ PROJEKTANT	Ing. Martin ŘEHULKA	<i>Řehulka</i>
ZODPOVĚDNÝ PROJEKTANT	Ing. Martin ŘEHULKA	<i>Řehulka</i>
VYPRACOVAL	Ing. Martin ŘEHULKA	<i>Řehulka</i>
KONTROLOVAL	Ing. Jiří ŠRUBAŘ	<i>Šrubař</i>

PROJEKČNÍ KANCELÁŘ PRIS spol. s r. o.  
OSOVA 20, 625 00 BRNO

KRAJ	JIHOČESKÝ	OBEC	ČESKÝ KRUMLOV	DATUM	01/2019
NÁZEV AKCE	Rekonstrukce mostu dr. E. Beneše přes Vltavu v Českém Krumlově SO 201 - Most dr. E. Beneše			FORMÁT	5 A4
NÁZEV OBJEKTU				MĚŘÍTKO	1:100
NÁZEV PŘÍLOHY	PŮDORYS			ÚČEL	DSPI/PDPS
				ČÍS. ZAKÁZKY	18077
				ARCHIVNÍ ČÍS.	201_04_PUD.dwg
				ČÍS. SOUPRAVY	PŘÍLOHA
					4