


KOORDINAČNÍ SITUACE 1:200

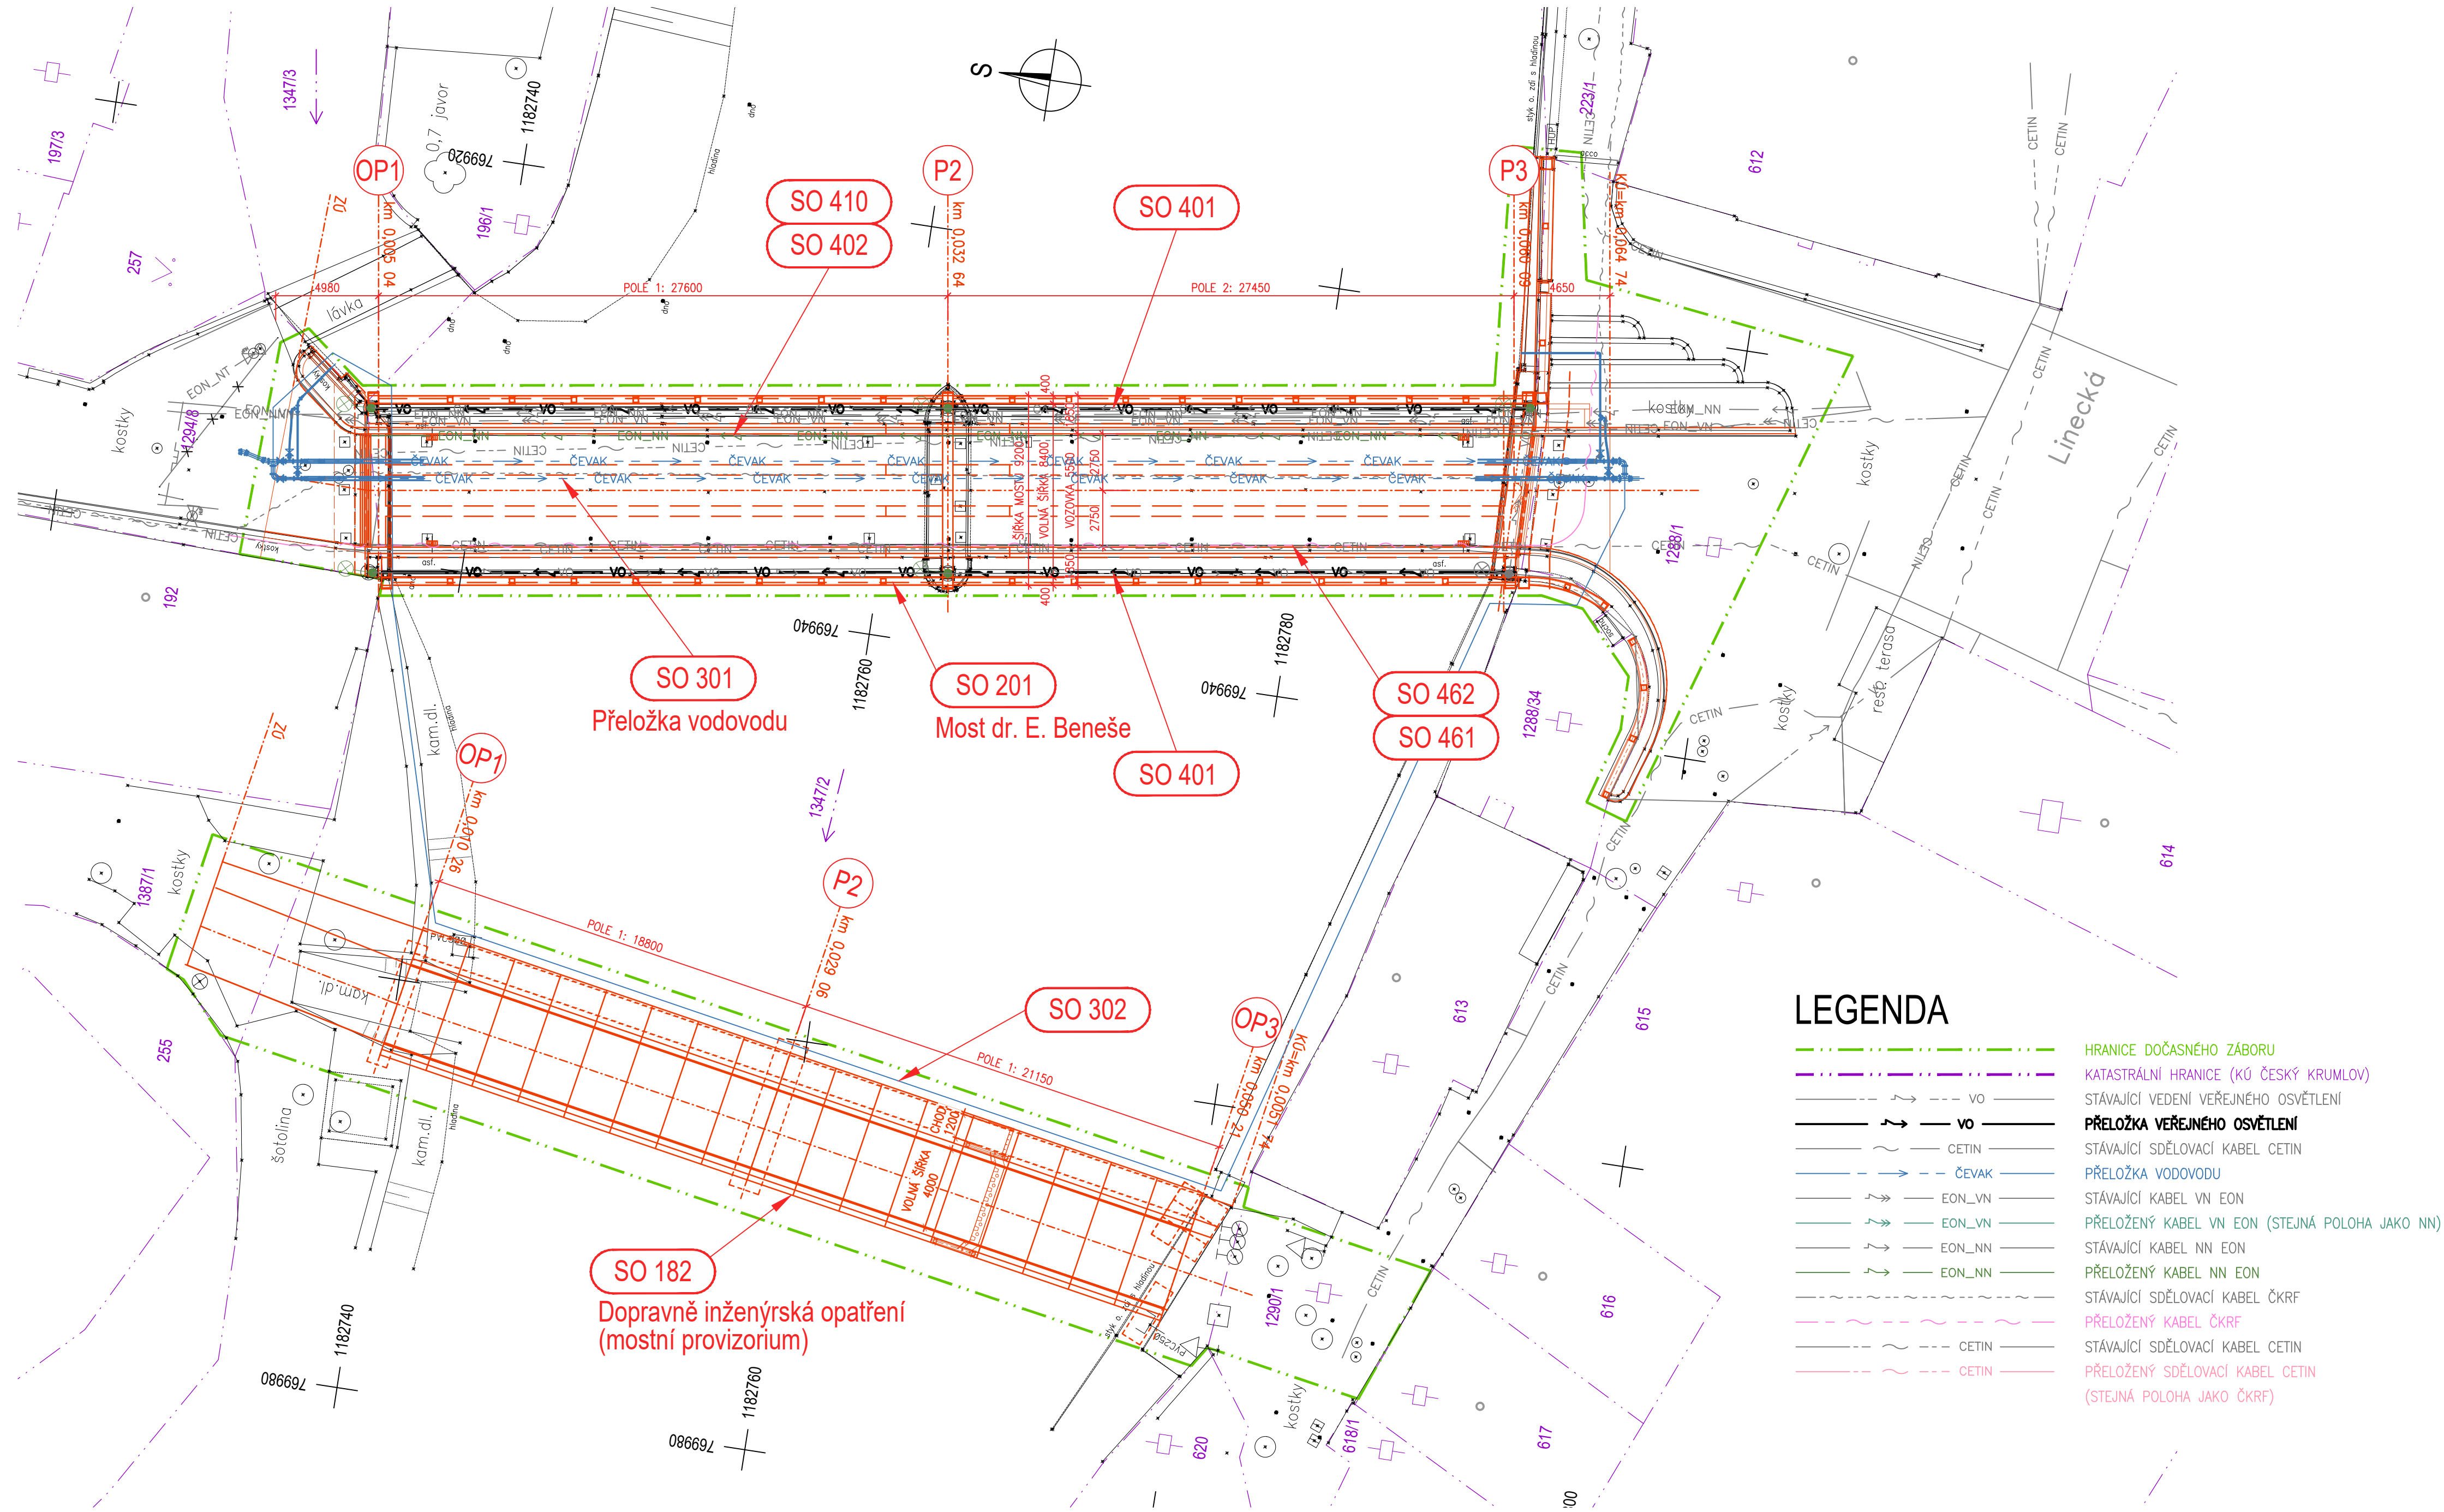

OBJEDNATEL:

Město Český Krumlov
náměstí Svornosti 1
381 01 Český Krumlov

LEGENDA

- HRANICE DOČASNÉHO ZÁBORU
- KATASTRÁLNÍ HRANICE (KÚ ČESKÝ KRUMLOV)
- STÁVAJÍCÍ VEDENÍ VEŘEJNÉHO OSVĚTLENÍ
- PŘELOŽKA VEŘEJNÉHO OSVĚTLENÍ
- STÁVAJÍCÍ SDĚLOVACÍ KABEL CETIN
- PŘELOŽKA VODOVODU
- STÁVAJÍCÍ KABEL VN EON
- PŘELOŽENÝ KABEL VN EON (STEJNÁ POLOHA JAKO NN)
- STÁVAJÍCÍ KABEL NN EON
- PŘELOŽENÝ KABEL NN EON
- STÁVAJÍCÍ SDĚLOVACÍ KABEL ČKRF
- PŘELOŽENÝ KABEL ČKRF
- STÁVAJÍCÍ SDĚLOVACÍ KABEL CETIN
- PŘELOŽENÝ SDĚLOVACÍ KABEL CETIN (STEJNÁ POLOHA JAKO ČKRF)

B

SOUŘADNICOVÝ SYSTÉM
VÝŠKOVÝ SYSTÉM

: S-JTSK
: Bpv

VEDOUČÍ PROJEKTANT	Ing. Martin ŘEHULKA	<i>Řehulka</i>
ZODPOVĚDNÝ PROJEKTANT	Ing. Martin ŘEHULKA	<i>Řehulka</i>
VYPRACOVAL	Ing. Karel ZIFČÁK	<i>Zifčák</i>
KONTROLOVAL	Ing. Jiří ŠRUBAŘ	<i>Šrubař</i>

KRAJ	JIHOČESKÝ	OBEČ:	ČESKÝ KRUMLOV	DATUM	01/2019
NÁZEV AKCE	Rekonstrukce mostu dr. E. Beneše přes Vltavu v Českém Krumlově			FORMÁT	A4
				MĚŘÍTKO	-
				ÚČEL	DSP/PPS
				ČÍS. ZAKÁZKY	18077
				ARCHIVNÍ ČÍS.	
NÁZEV PŘÍLOHY	KOORDINAČNÍ SITUACE			ČÍS. SOUPRAVY	PŘÍLOHA B2

PROJEKČNÍ KANCELÁŘ PRIS spol. s r. o.
OSOVÁ 20, 625 00 BRNO