

NOVÉ OBJEKTY A PŘÍPOJKY

OBJEKT 01 – BYTOVÉ DOMY A, B, C (celkem 30 BÚ)

OBJEKT 02 – PŘÍPRAVA ÚZEMÍ

OBJEKT 03 – PŘÍPOJKY SPLAŠKOVÉ KANALIZACE

OBJEKT 04 – PŘÍPOJKY DEŠŤOVÉ KANALIZACE
– VSAKOVACÍ BLOKY
– ODLUČOVAČ ROPNÝCH LÁTEK

OBJEKT 05 – VODOVODNÍ PŘÍPOJKY
– VODOVODNÍ ŘÁD

OBJEKT 06 – PLYNOVODNÍ PŘÍPOJKY
– PLYNOVODNÍ ŘÁD

OBJEKT 07 – ROZVODY NN

OBJEKT 08 – ROZVODY VO + SVĚTLA

OBJEKT 09 – ZPEVNĚNÉ PLOCHY
CHODNÍKY – ZÁMKOVÁ DLAŽBA
PÁTERNÍ KOMUNIKACE – ASFALT
PARKOVACÍ STÁNÍ – ZÁMKOVÁ DLAŽBA
OKAPOVÝ CHODNÍK

OBJEKT 10 – SADOVÉ ÚPRAVY

KEŘE A STROMY



KÁCENÉ STROMY

OBJEKT 11 – ROZVODY SLABOPROUDU

OBJEKT 12 – PŘELOŽKA VODOVODU

ZRUŠENÝ VODOVOD ET100 (ČEVAK a.s.)

OBJEKT 13 – PŘÍPRAVA PRO DOBĚJECÍ STANICE

STÁVAJÍCÍ INŽENÝRSKÉ SÍTĚ

VODOVOD (ČEVAK a.s.)

KANALIZACE (ČEVAK a.s.)

VZDUŠNÉ VEDENÍ VN (EGD DISTRIBUCE a.s.)

PODZEMNÍ VEDENÍ NN (EGD DISTRIBUCE a.s.)

PODZEMNÍ VEDENÍ NN – KRAJNÍ VODIČ (EGD DISTRIBUCE a.s.)


PODZEMNÍ VEDENÍ NN – OCHRANNÉ PÁSMO (EGD DISTRIBUCE a.s.)

STŘEDOTLAKÉ PLYNOVODNÍ POTRUBÍ (EGD DISTRIBUCE a.s.)

SĐELOVACÍ KABELY PODZEMNÍ (ČETIN a.s.)

VEREJNÉ OSVĚTLENÍ (Služby města Český Krumlov s.r.o.)



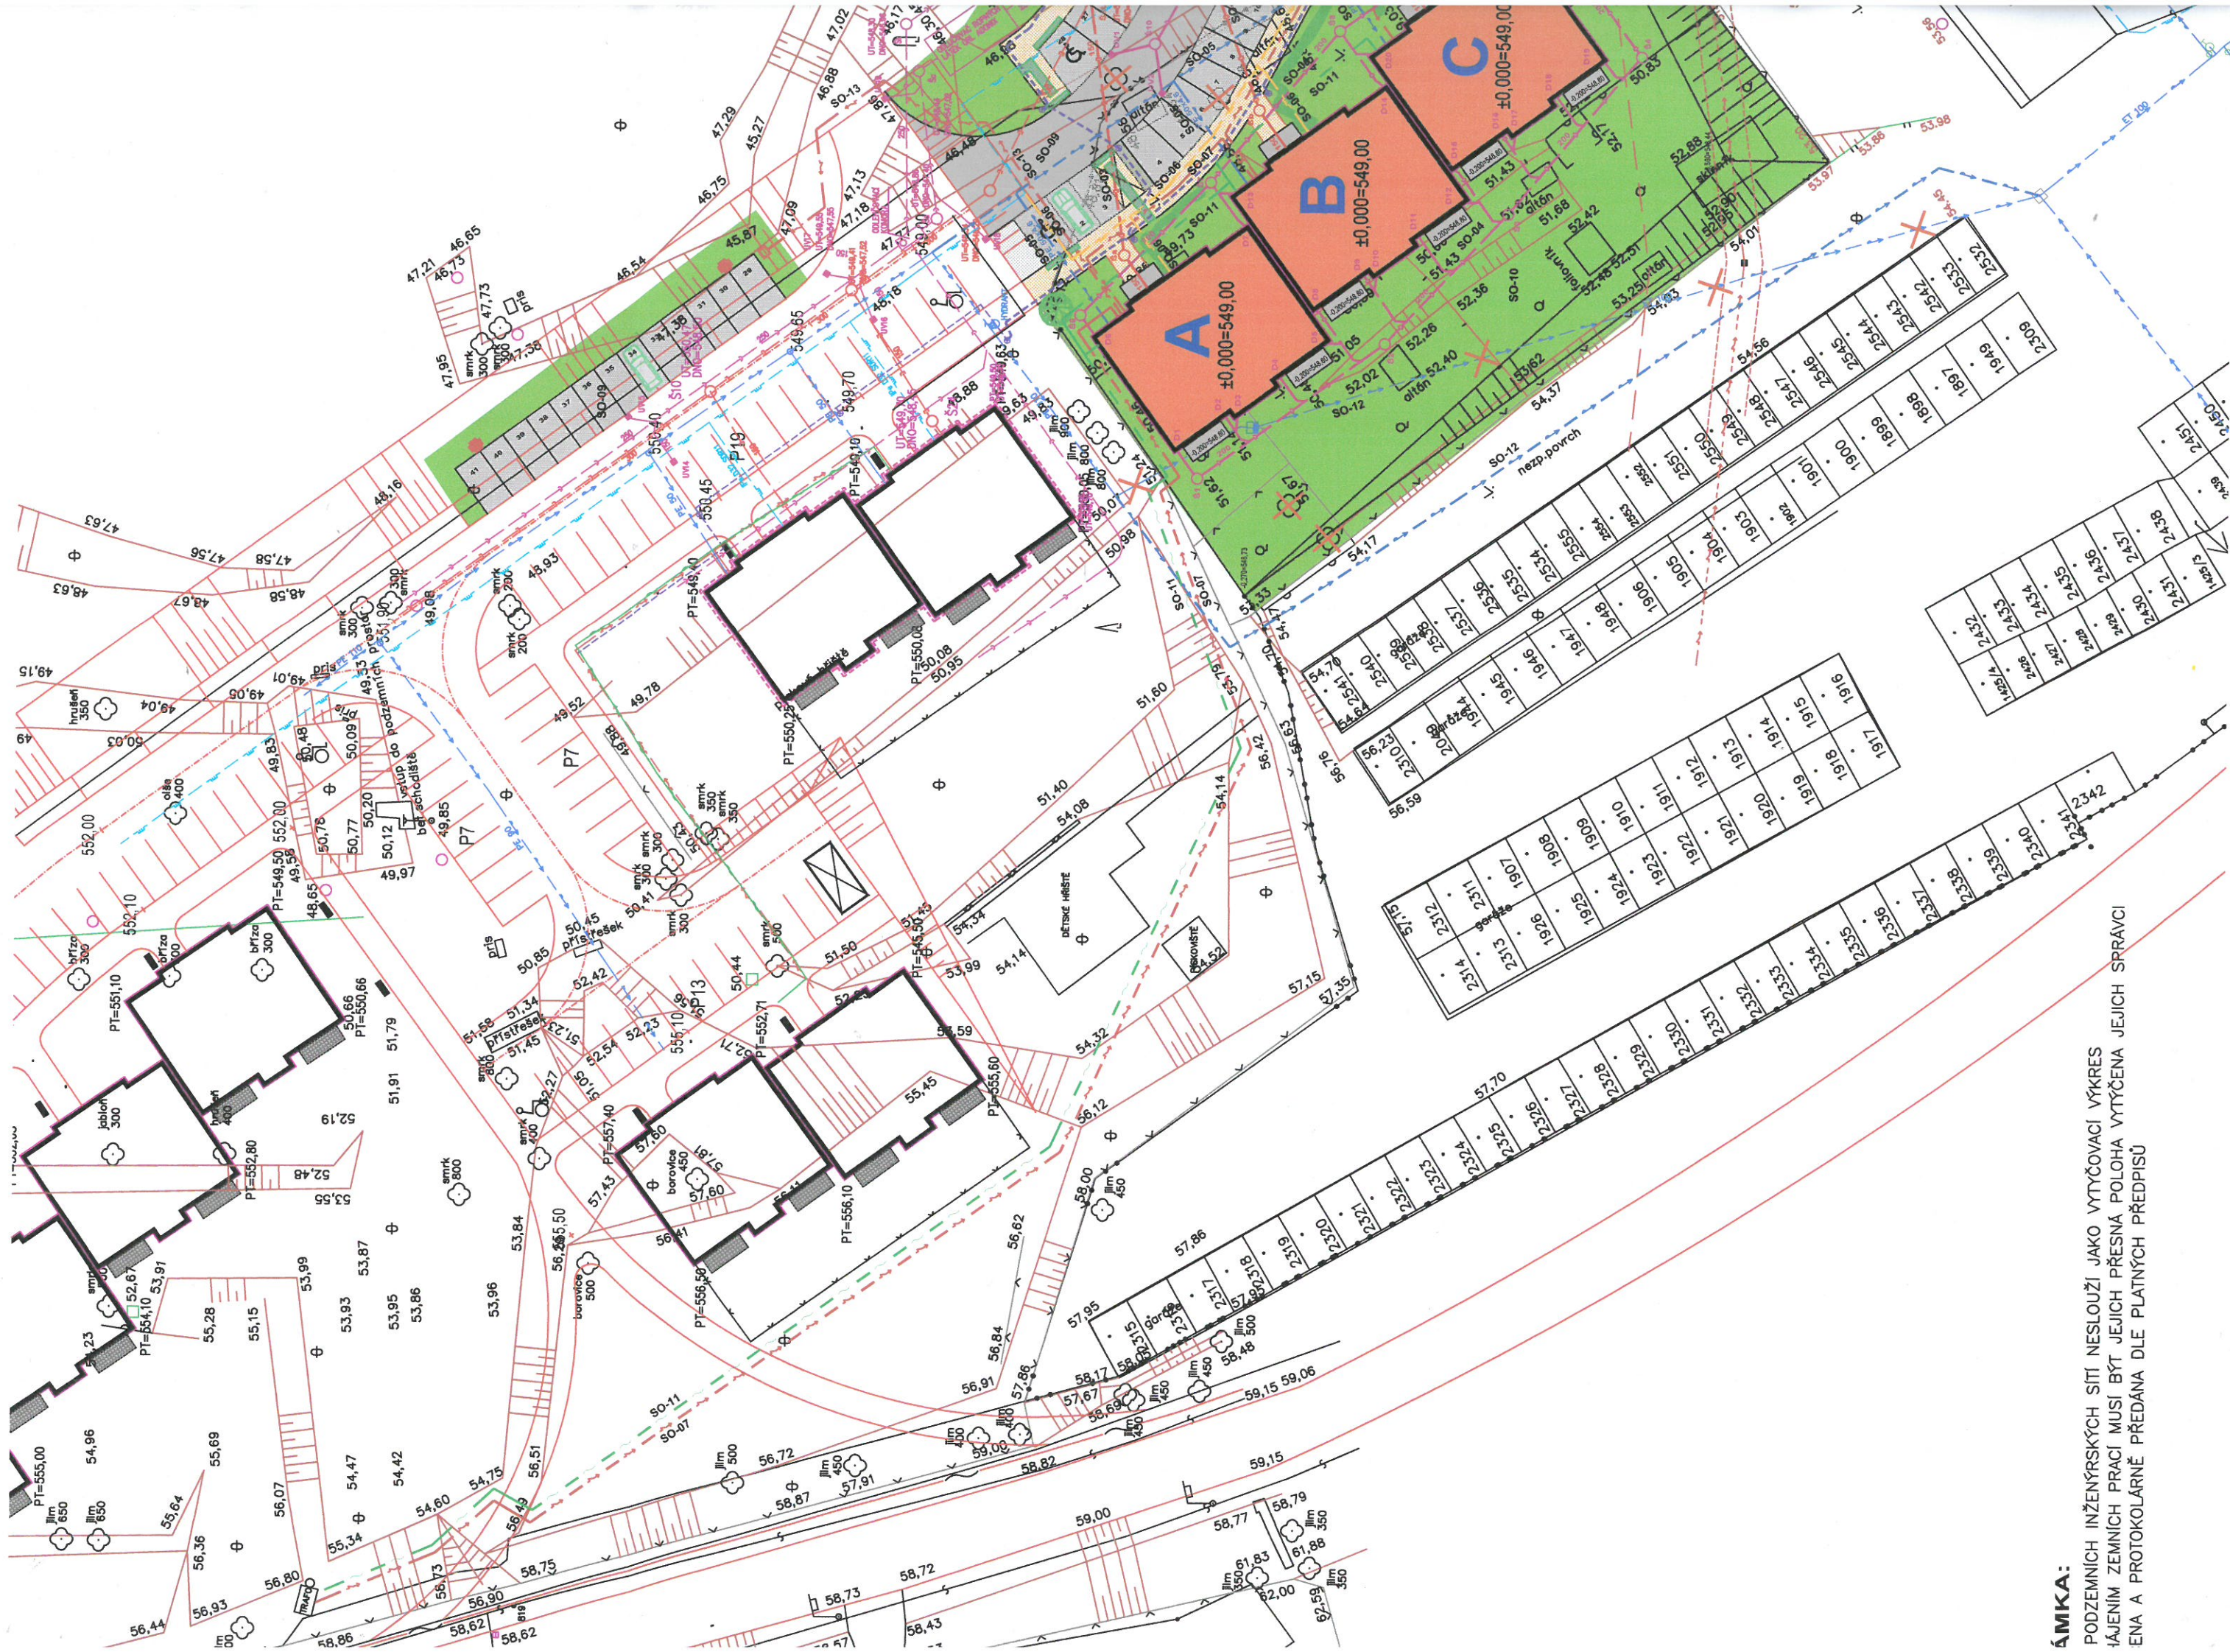

AMKA:
PODZEMNÍCH INŽENÝRSKÝCH SÍTÍ NESLOUŽÍ JAKO VYTÝČOVACÍ VÝKRES
JÁZENÍM ZEMNÍCH PRACÍ MUSÍ BÝT JEJICH PŘESNÁ POLOHA VYTÝČENA JEJICH SPRÁVCI
ENA A PROTOKOLÁRNĚ PŘEDÁNA DLE PLATNÝCH PŘEDPISŮ