


TABULKA MÍSTNOSTÍ

OZN	ÚČEL MÍSTNOSTI	m2
301	CHODBA+SCHODIŠTĚ A VÝTAH	24,80
BYT č. 6 (2+KK)		
302	PŘEDSÍŇ	3,75
303	OBYTNÝ PROSTOR	26,85
304	CHODBA	5,35
305	WC	1,70
306	KOUPELNA	4,75
307	LOŽNICE	12,60
		tot. 55,00
308	BALKON	5,90
BYT č. 7 (2+KK)		
309	PŘEDSÍŇ	5,90
310	OBYTNÝ PROSTOR	28,10
311	WC	1,70
312	KOUPELNA	4,75
313	LOŽNICE	14,20
		tot. 54,65
314	BALKON	5,30
BYT č. 8 (2+KK)		
315	PŘEDSÍŇ	3,75
316	OBYTNÝ PROSTOR	26,85
317	CHODBA	5,35
318	WC	1,70
319	KOUPELNA	4,75
320	LOŽNICE	12,60
		tot. 55,00
321	BALKON	5,90

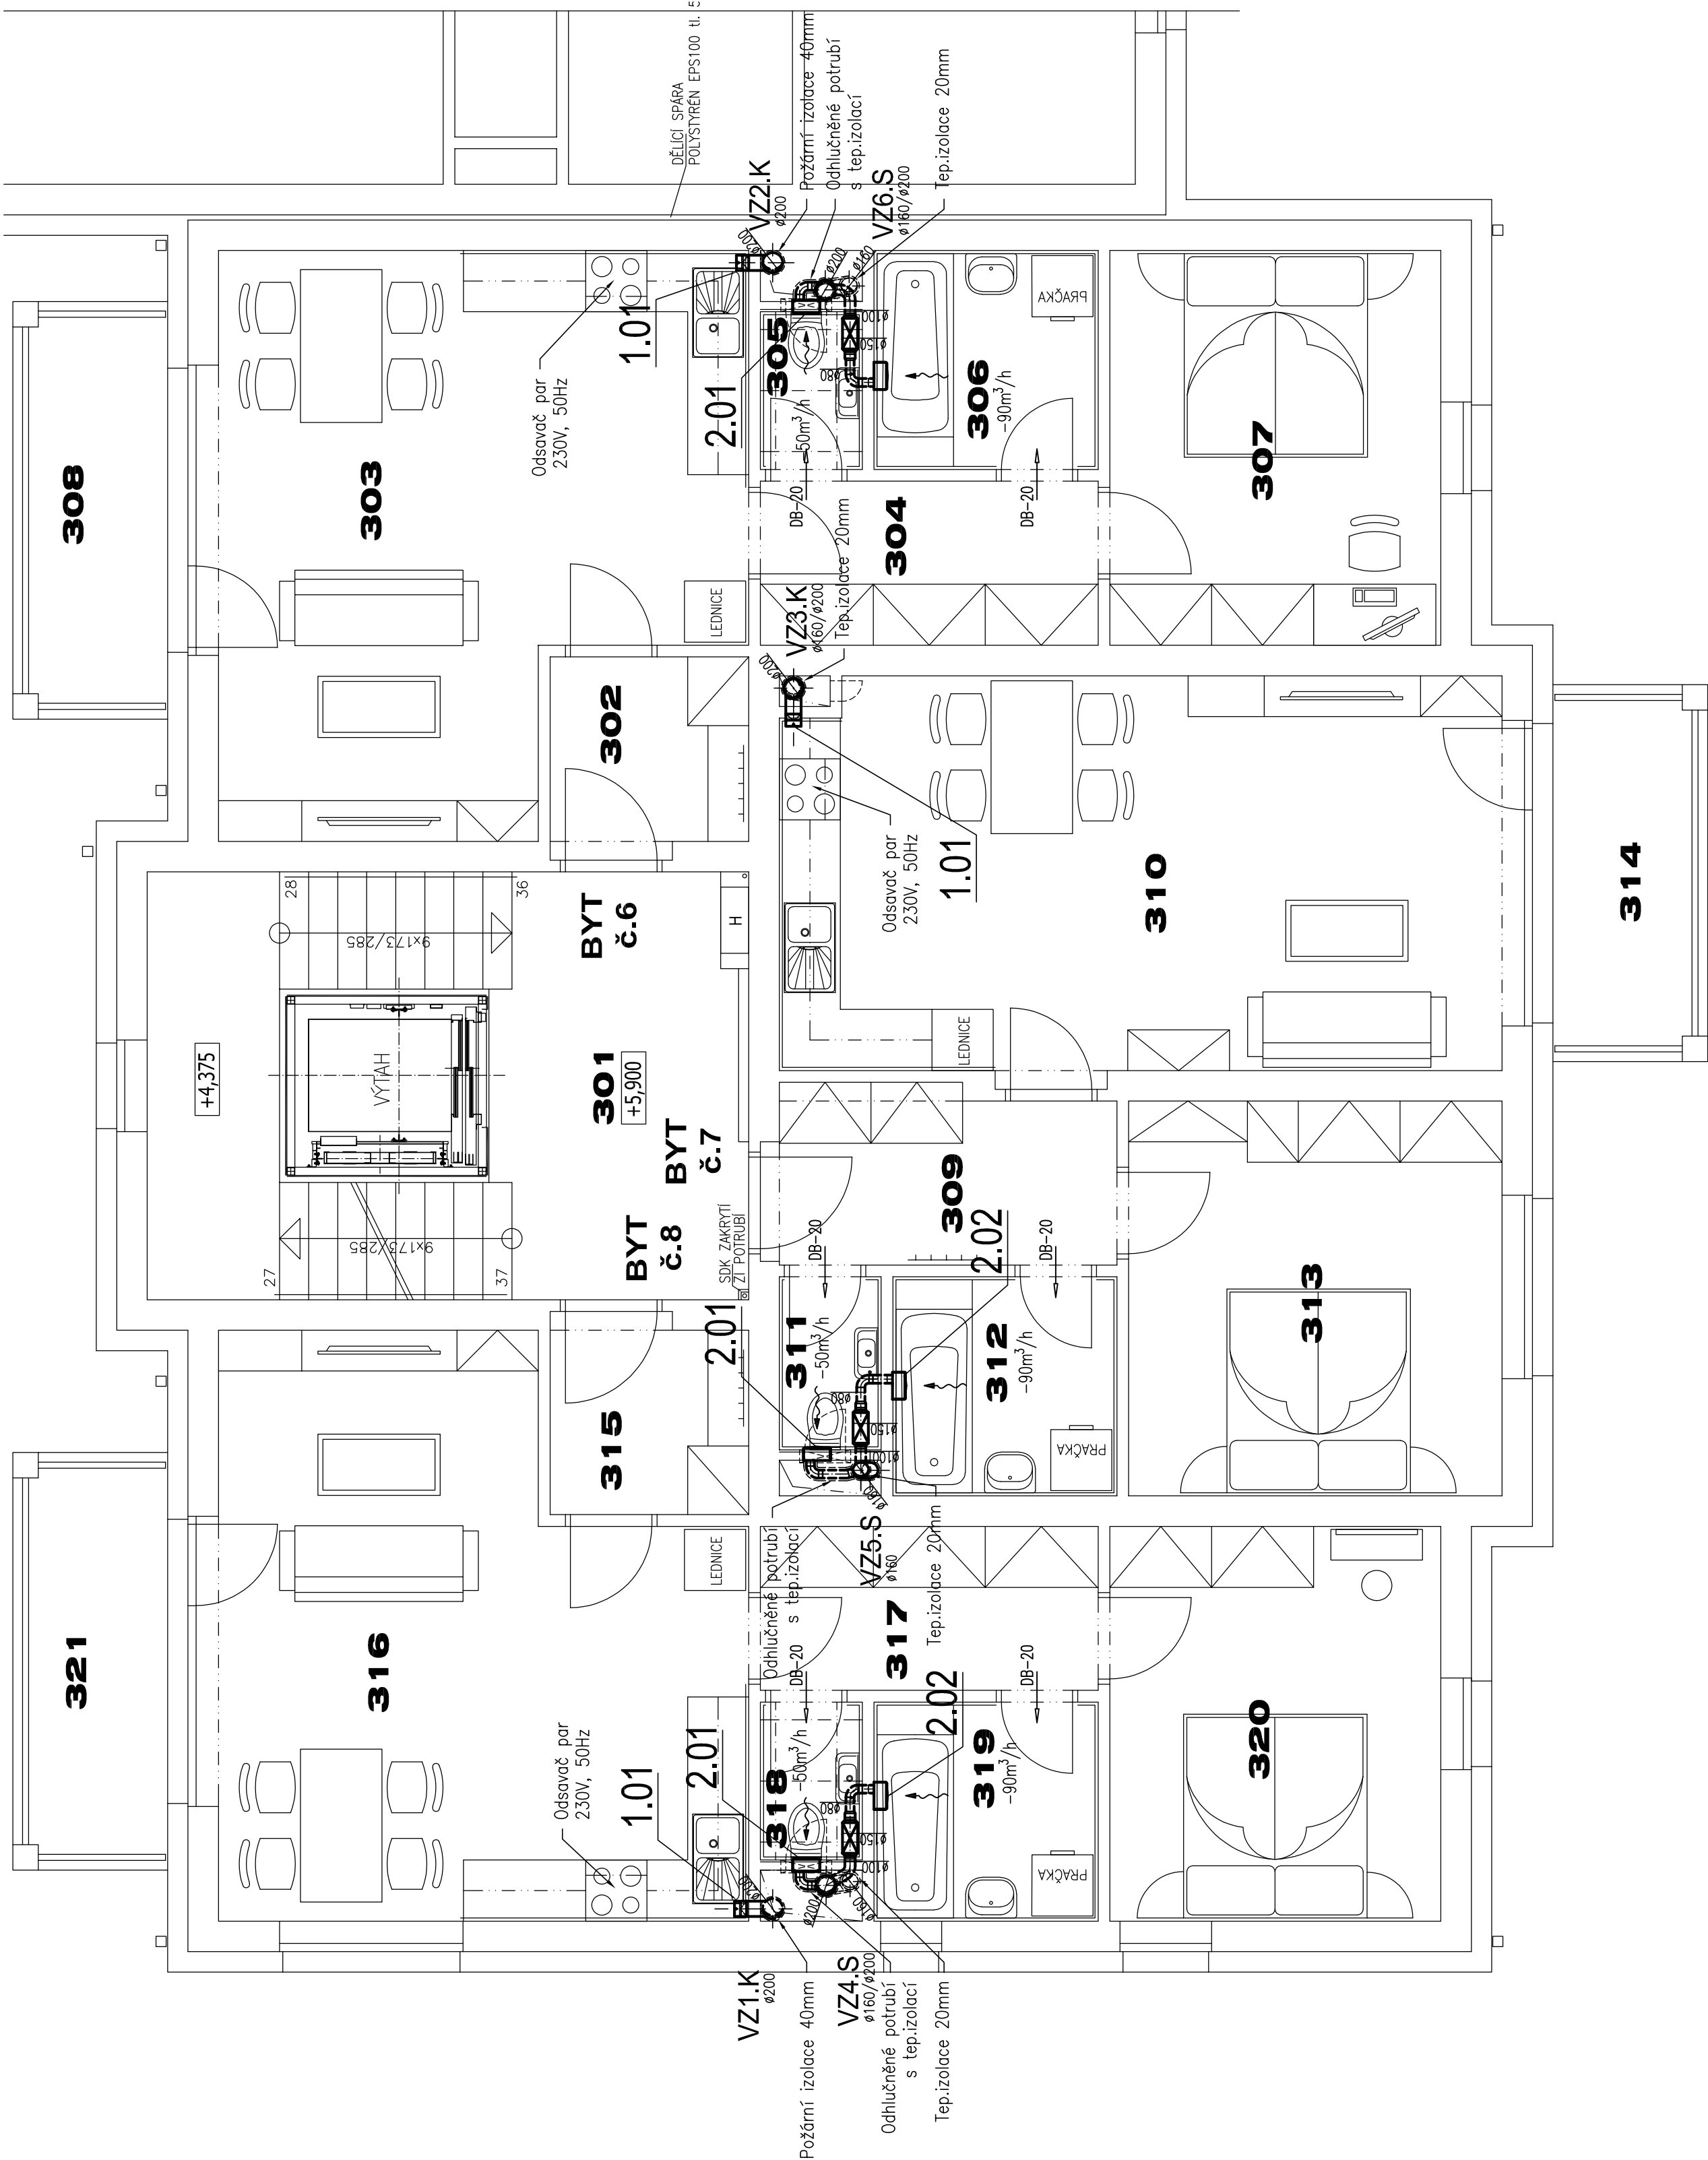

LEGENDA:

- Potrubí s přívodním vzduchem/izolace
- Potrubí s odpadním vzduchem/izolace
- Tlumič hluku – kruhové potrubí
- Potrubní ventilátor
- Stěnový ventilátor
- Přívodní/odvodní tařitový ventil
- Zpětná klapka do kruhového potrubí
- Stěnová mřížka
- Dveřní mřížka v dolní části 500x100mm
- Dveře bez prahu – výška podjezání 30mm
- Směr příváděného/odváděného vzduchu
- Množství odváděného vzduchu
- Množství příváděného vzduchu

±0.000 = 757.80 Bpv

PROJEKTANT:		VYPRACOVAL:		SP STUDIO, s.r.o.	
ING. PAVEL PECHA		FRANTIŠEK FERENČIK		ARCHITEKTONICKÁ KANCELÁŘ	
INVESTOR: Město Český Krumlov		nář. Svornosti 1, 381 01 Český Krumlov		BUDĚJOVICKÁ 58, ČESKÝ KRUMLOV	
AKCE:		30 bytových jednotek v bloku A 17		TEL. 380712671, 380711315	
VÝKRES:		SO.01 sekce "A"		Č. ZAKÁZKY	
PŮDORYS 3.NP - VZT		MĚŘÍTKO		1:50	
		STUPEŇ		DPS	
		DATUM		09/2024	
		Č. ZAKÁZKY		SP 2023/32	
		Č. VÝKRESU		04	

verze 1.0

