


TABULKA MÍSTNOSTÍ

OZN	ÚČEL MÍSTNOSTI	m2
201	CHODBA+SCHODIŠTĚ A VÝTAH	24,80
BYT č. 3 (2+KK)		
202	PŘEDSÍŇ	3,75
203	OBYTNÝ PROSTOR	26,85
204	CHODBA	5,35
205	WC	1,70
206	KOUPELNA	4,75
207	LOŽNICE	12,60
		tot. 55,00
208	BALKON	5,90
BYT č. 4 (2+KK)		
209	PŘEDSÍŇ	5,90
210	OBYTNÝ PROSTOR	28,10
211	WC	1,70
212	KOUPELNA	4,75
213	LOŽNICE	14,20
		tot. 54,65
214	BALKON	5,30
BYT č. 5 (2+KK)		
215	PŘEDSÍŇ	3,75
216	OBYTNÝ PROSTOR	26,85
217	CHODBA	5,35
218	WC	1,70
219	KOUPELNA	4,75
220	LOŽNICE	12,60
		tot. 55,00
221	BALKON	5,90

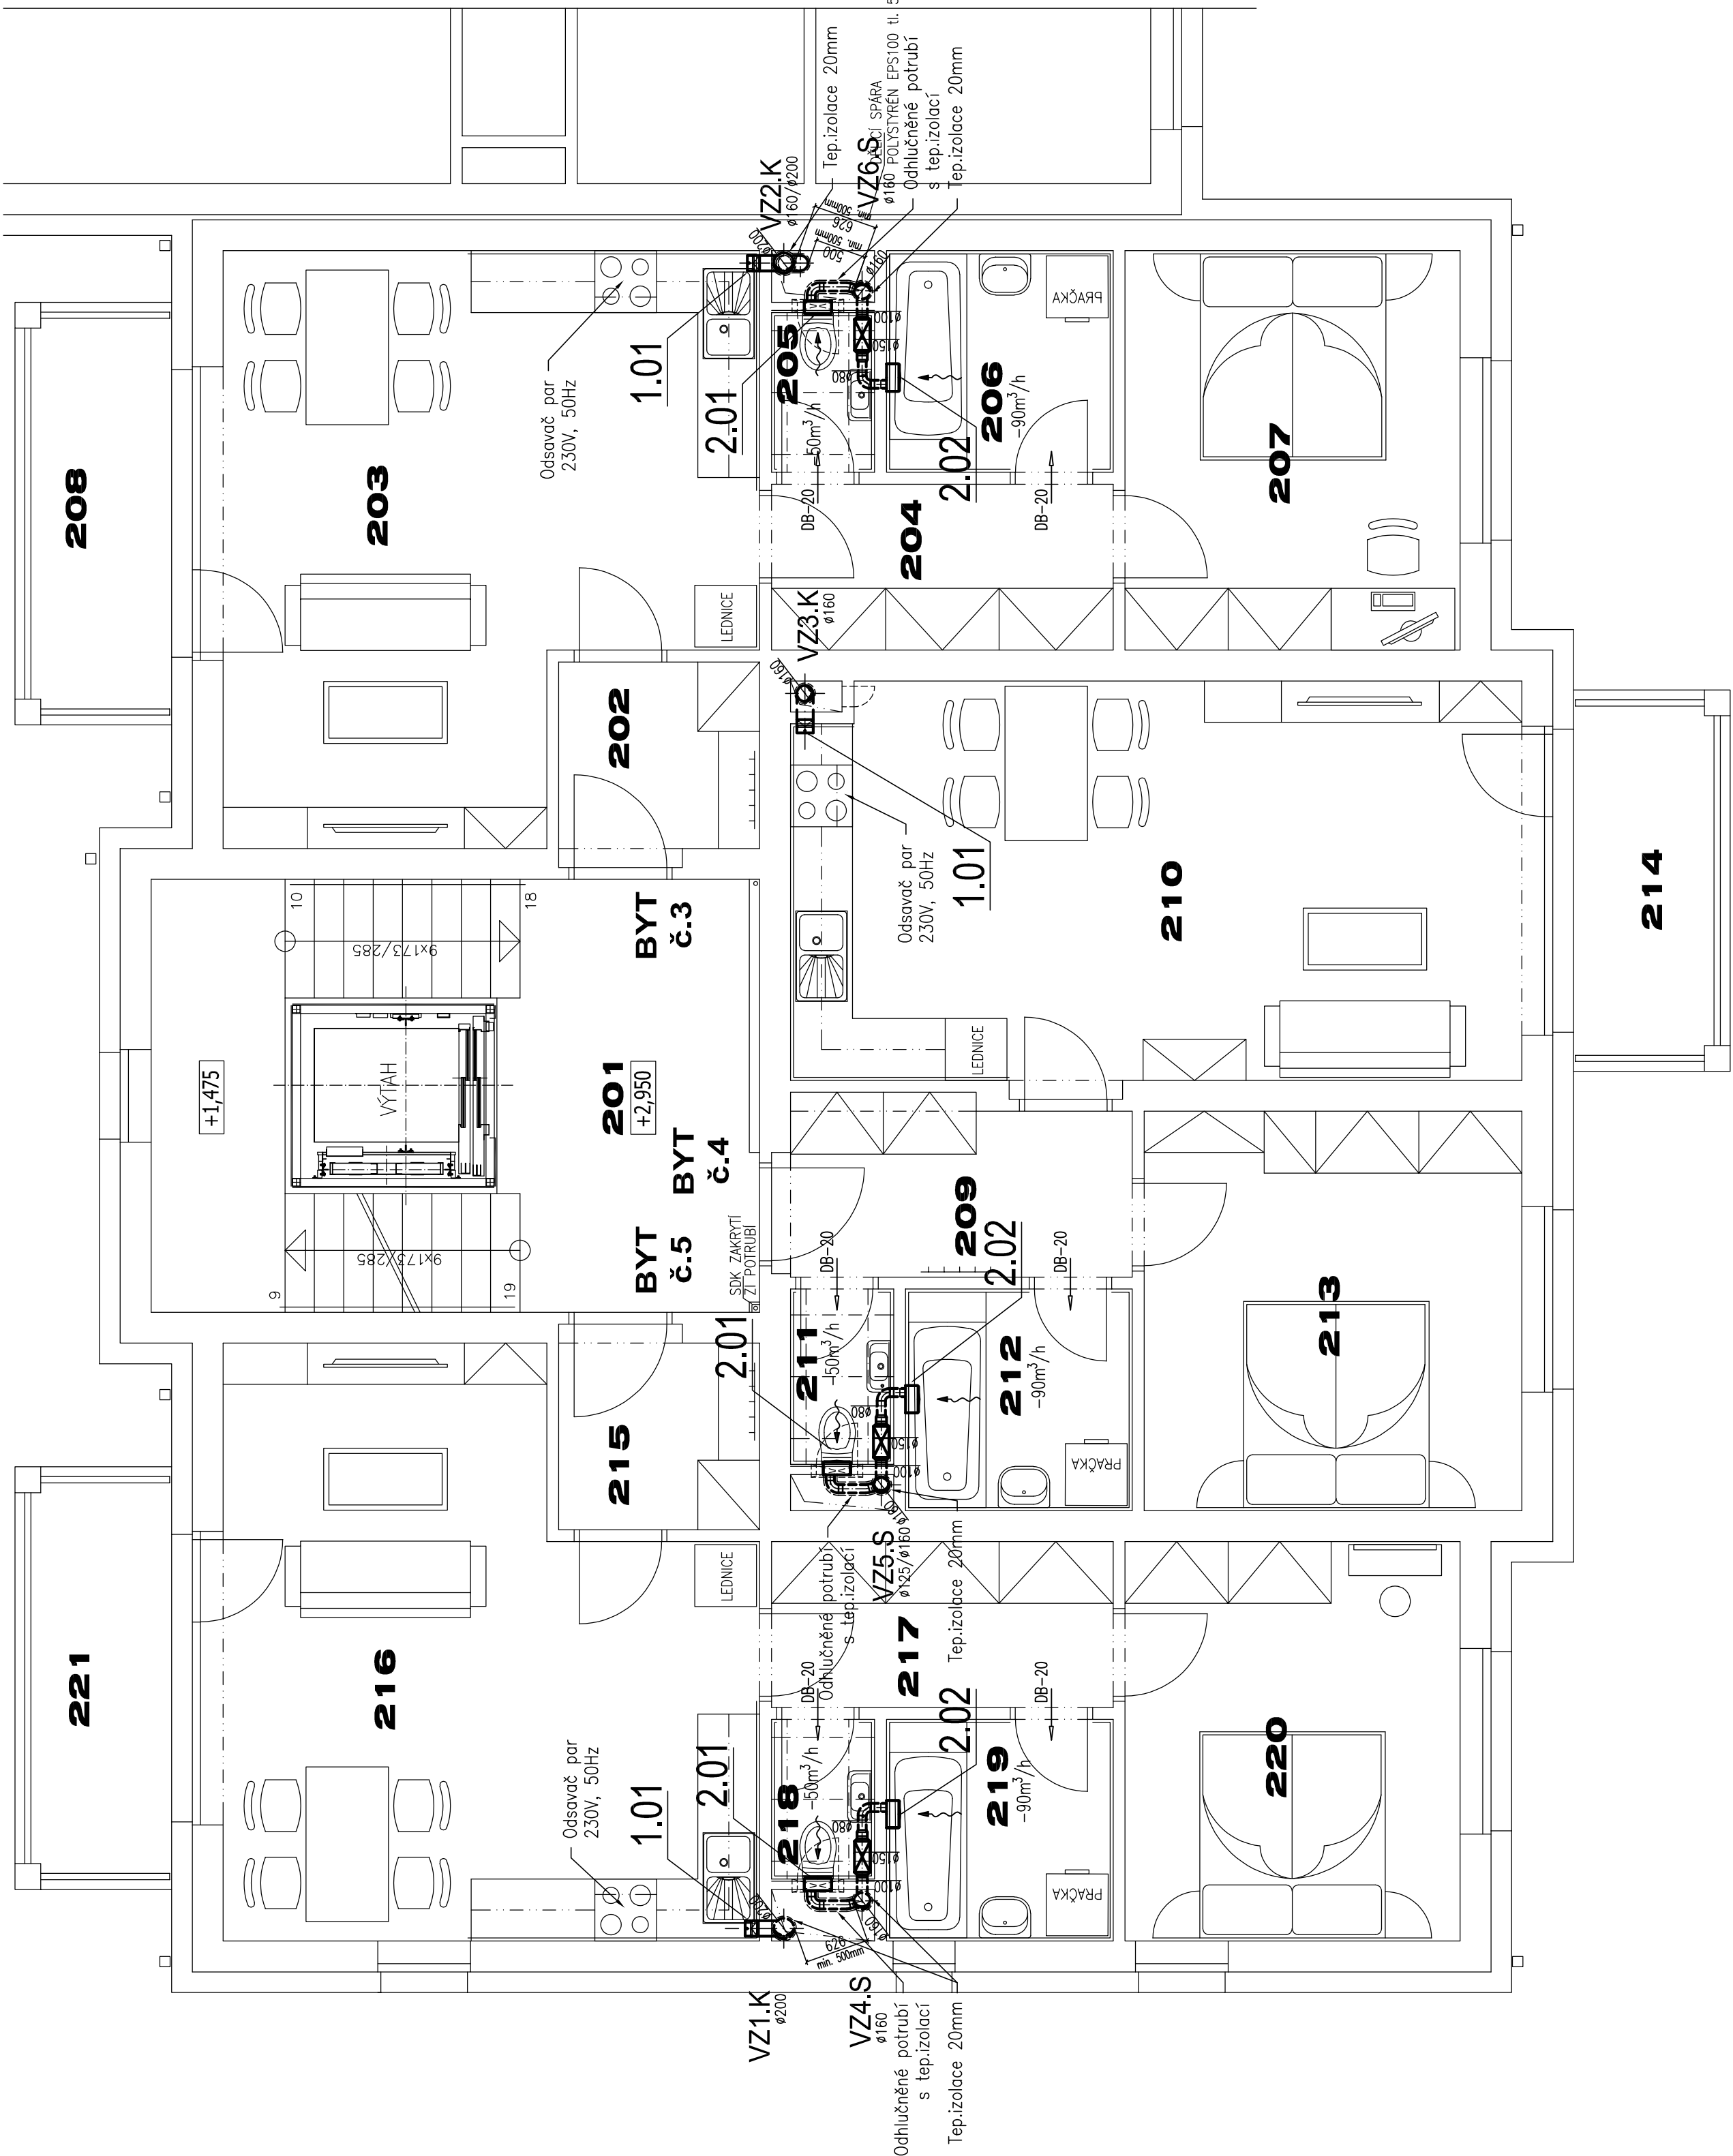

LEGENDA:

- Potrubí s přívodním vzduchem/izolace
- Potrubí s odpadním vzduchem/izolace
- Tlumič hluku – kruhové potrubí
- Potrubní ventilátor
- Stěnový ventilátor
- Přívodní/odvodní tařitový ventil
- Zpětná klapka do kruhového potrubí
- Stěnová mřížka
- Dveřní mřížka v dolní části 500x100mm
- Dveře bez prahu – výška podjezání 30mm
- Směr příváděného/odváděného vzduchu
- Množství odváděného vzduchu
- Množství příváděného vzduchu

±0.000 = 757.80 Bpv

PROJEKTANT:		VYPRACOVAL:		SP STUDIO, s.r.o.	
ING. PAVEL PECHA		FRANTIŠEK FERENČÍK		ARCHITEKTONICKÁ KANCELÁŘ	
INVESTOR: <b>Město Český Krumlov</b>		nám. Svornosti 1, 381 01 Český Krumlov		BUDĚJOVICKA 58,ČESKÝ KRUMLOV	
AKCE:		30 bytových jednotek v bloku A 17		TEL. 380712671, 380711315	
VÝKRES:		SO.01 sekce "B"		Č. ZAKÁZKY	
PŮDORYS 2.NP - VZT		MĚŘÍTKO		1:50	
		STUPEŇ		DPS	
		DATUM		09/2024	
		Č. ZAKÁZKY		SP 2023/32	
		Č. VÝKRESU		03	

verze 1.0

