


POZNÁMKY

ELEKTROINSTALACI PODÉL AKUSTICKÝCH STĚN BYTU VÉST PŘEDNOSTNĚ PODLAHOU.

JESTLIŽE SE V PROJEKTOVÉ DOKUMENTACI OBJEVUJÍ ODKAZY NA OBCHODNÍ NÁZVY FIRMY, SPECIFICKÁ OZNAČENÍ VÝROBKŮ, MATERIÁLŮ, TECHNOLOGICKÝCH POSTUPŮ ČI CELKŮ A DODÁVEK, KTERÉ PLATÍ PRO URČITÉ PODNIKATELE, SPOLEČNOST NEBO JEHO ORGANIZAČNÍ SLOŽKU, PATENTY NA VYNÁLEZY, UŽITNÉ VZORY, PRŮMYSLOVÉ VZORY, OCHRANNÉ ZNÁMKY NEBO OZNAČENÍ PŮVODU, VLIVEM TOHO, ŽE PROJEKTANT NEBYL JINAK SCHOPEN POPSAT ONU VYMEZENOU ČÁST S POUŽITÍM DANÝCH SPECIFIKACÍ TAK, ABY BYLY DOSTATEČNĚ PŘESNÉ A SROZUMITELNÉ VŠEM DODAVATELŮM, JEDNÁ SE O DOPORUČENÁ ŘEŠENÍ (VYMEZENÍ PŘEDPOKLÁDANÉHO STANDARDU) A V TĚCHTO PŘÍPADAECH PROJEKTANT UMOŽŇUJE POUŽITÍ I JINÝCH, KVALITATIVNĚ A TECHNICKY OBDOBNÝCH ŘEŠENÍ VE SROVNATELNÉ CENOVÉ ÚROVNI POŘÍZENÍ ČI NÁKLADŮ PROVOZU NEBO I JINAK VÝHODNĚJŠÍCH.

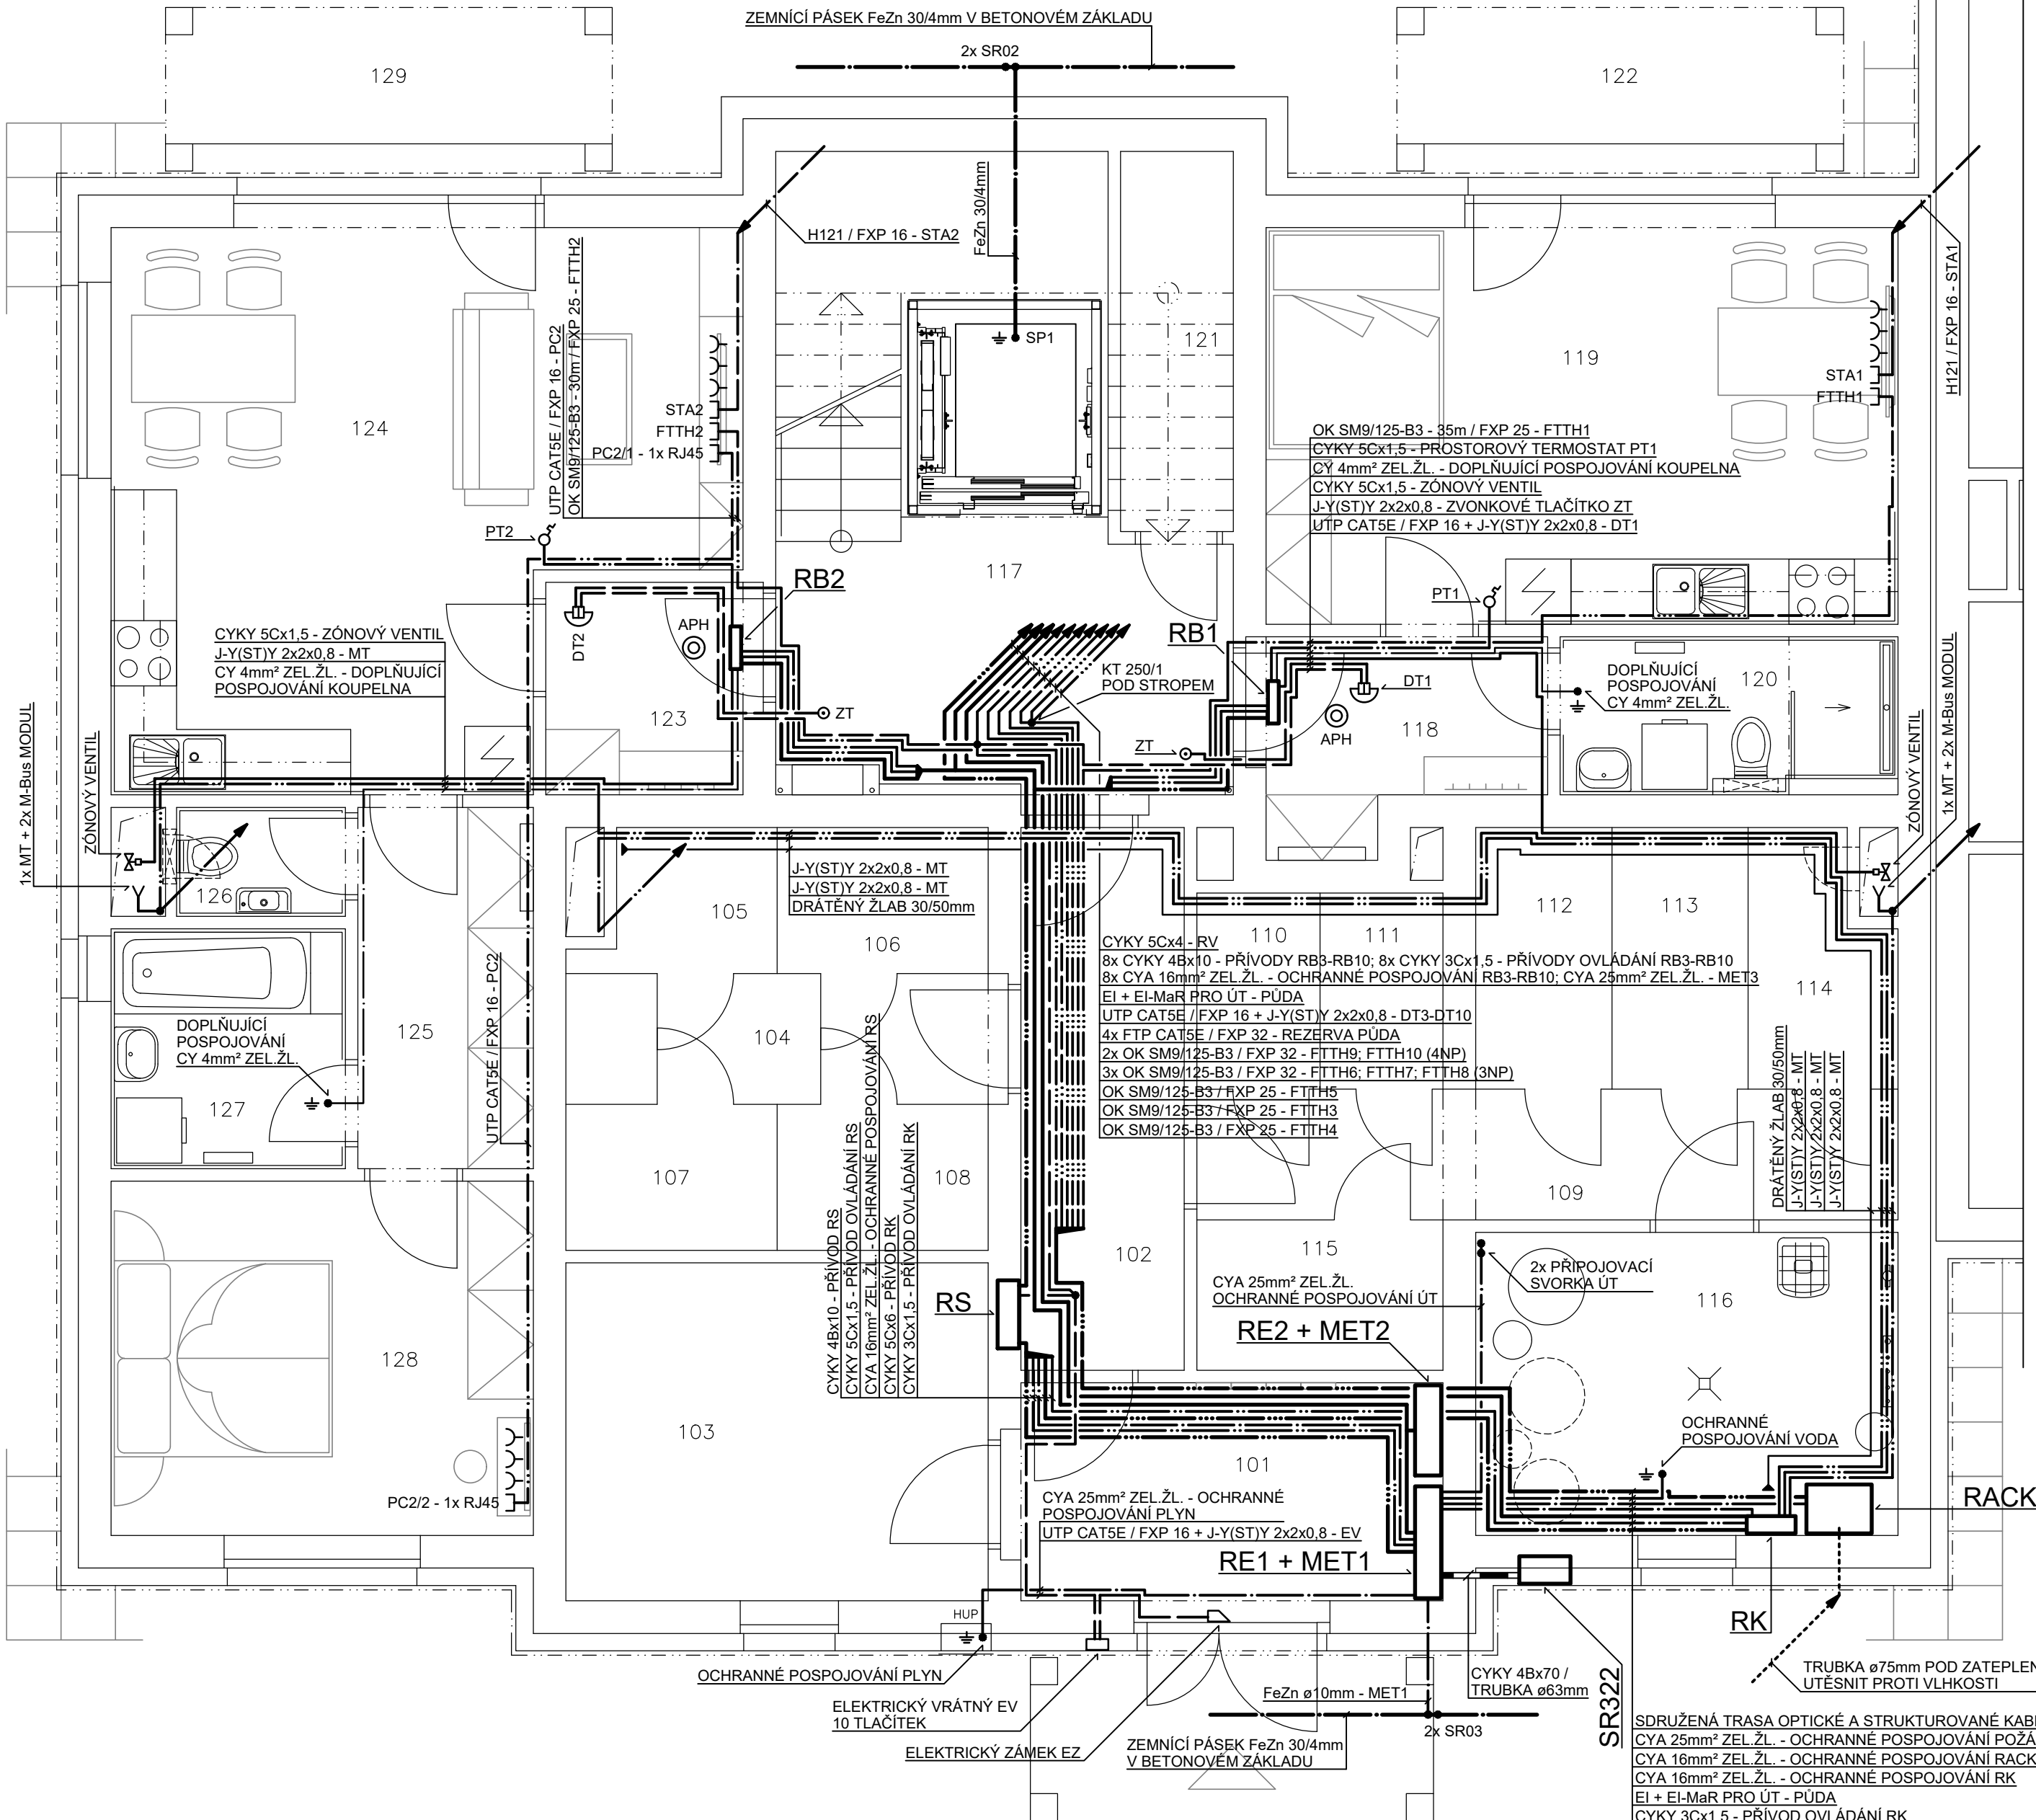

TABULKA MÍSTNOSTÍ

OZN.	ÚČEL MÍSTNOSTI	(m²)
101	ZÁDVEŘÍ	8,35
102	CHODBA	7,45
103	KOLA / KOČÁRKY	12,00
104	CHODBA	4,90
105	SKLEPNÍ KÓJE (BYT Č. 8)	2,10
106	SKLEPNÍ KÓJE (BYT Č. 3)	2,60
107	SKLEPNÍ KÓJE (BYT Č. 4)	2,60
108	SKLEPNÍ KÓJE (BYT Č. 5)	2,60
109	CHODBA	7,70
110	SKLEPNÍ KÓJE (BYT Č. 9)	2,05
111	SKLEPNÍ KÓJE (BYT Č. 10)	2,05
112	SKLEPNÍ KÓJE (BYT Č. 6)	3,00
113	SKLEPNÍ KÓJE (BYT Č. 7)	3,00
114	SKLEPNÍ KÓJE (BYT Č. 1)	2,85
115	SKLEPNÍ KÓJE (BYT Č. 2)	3,10
116	MÍSTNOST TZB	10,80
117	CHODBA + SCHODIŠTĚ A VÝTAH	20,70

OZN.	ÚČEL MÍSTNOSTI	(m²)
118	PŘEDSÍŇ	4,60
119	OBYTNÝ PROSTOR	21,75
120	KOUPELNA	4,35
121	KOMORA	3,80
122	TERASA	5,90

OZN.	ÚČEL MÍSTNOSTI	(m²)
123	PŘEDSÍŇ	3,75
124	OBYTNÝ PROSTOR	26,85
125	CHODBA	5,35
126	WC	1,70
127	KOUPELNA	4,75
128	LOŽNICE	12,60
129	TERASA	5,90

LEGENDA PŘÍSTROJŮ

		ZÁSUVKA STRUKTUROVANÉ KABELÁŽE RJ45, ZÁSUVKA TV/R/SAT
		ZÁSUVKA OPTICKÉ KABELÁŽE
		OVLÁDACÍ TLAČÍTKO, OVLÁDACÍ TLAČÍTKO - SIGNALIZACE
		DOMÁCÍ TELEFON
		PROSTOROVÝ TERMOSTAT
		AUTONOMNÍ POŽÁRNÍ HLÁSIČ

LEGENDA VODIČŮ

	PŘÍVOD PRO ROZVADĚČ RE - CYKY 4Bx70 / TRUBKA ø63mm
	PŘÍVODY PRO ROZVADĚČE RB; RS - CYKY 4Bx10
	PŘÍVOD PRO ROZVADĚČ RK - CYKY 5Cx6
	PŘÍVOD PRO ROZVADĚČ RV - CYKY 5Cx4
	OVLÁDACÍ VEDENÍ PRO ROZVADĚČE RB; RK - CYKY 3Cx1,5
	OVLÁDACÍ VEDENÍ PRO ROZVADĚČ RS - CYKY 5Cx1,5
	UZEMŇOVACÍ VEDENÍ - ZEMNÍČÍ PÁSEK FeZn 30/4mm
	OCHRANNÉ POSPOJOVÁNÍ - CYA 16mm² ZEL.ŽL.; CYA 25mm² ZEL.ŽL.; FeZn ø10mm
	DOPLŇUJÍCÍ POSPOJOVÁNÍ - CY 4mm² ZEL.ŽL.
	OVLÁDACÍ VEDENÍ PRO TERMOSTATY PT; ZÓNOVÉ VENTILY CYKY 5Cx1,5
	INSTALACE MĚŘIČŮ TEPLA; M-Bus MODULŮ - J-Y(ST)Y 2x2x0,8
	INSTALACE OPTICKÉ KABELÁŽE - OK SM9/125-B3 / FXP DLE POPISU
	INSTALACE STRUKTUROVANÉ KABELÁŽE - UTP CAT5E / FXP DLE POPISU
	INSTALACE STA - H121; H121 PE / FXP DLE POPISU
	INSTALACE DT (VDT) - UTP CAT5E / FXP 16 + J-Y(ST)Y 2x2x0,8

3 PEN AC 50Hz 400V/TN-C; 3N PE AC 50Hz 400V/ITN-S OCHRANA AUTOMATICKÝM ODPOJENÍM OD ZDROJE DLE ČSN 33 2000-4-41 ed. 3		
ZODPOVĚDNÝ PROJEKTANT FRANTIŠEK KYSELA	VYPRACOVAL JAN KYSELA	JAN KYSELA
INVESTOR Město Český Krumlov, náměstí Svornosti 1, 381 01 Český Krumlov	PROJEKTOVÁNÍ ELEKTRICKÝCH ZAŘÍZENÍ ŠUMAVSKÁ 560, ČESKÝ KRUMLOV	
AKCE	ZAKÁZKOVÉ Č.	10 - 24
30 bytových jednotek v bloku A17 Vyšný, Český Krumlov	DATUM	09 / 2024
	STUPEŇ PD	DPS
	MĚŘÍTKO	1 : 50
	FORMÁT	6A4
DRUH PŘÍLOHY Objekt 01 - Sekce C Hlavní rozvody, pospojování, slaboproud 1.NP	Č. PARÉ	Č. VÝKRESU D.1.4-4.2