SO 12 PŘELOŽKA VODOVODU

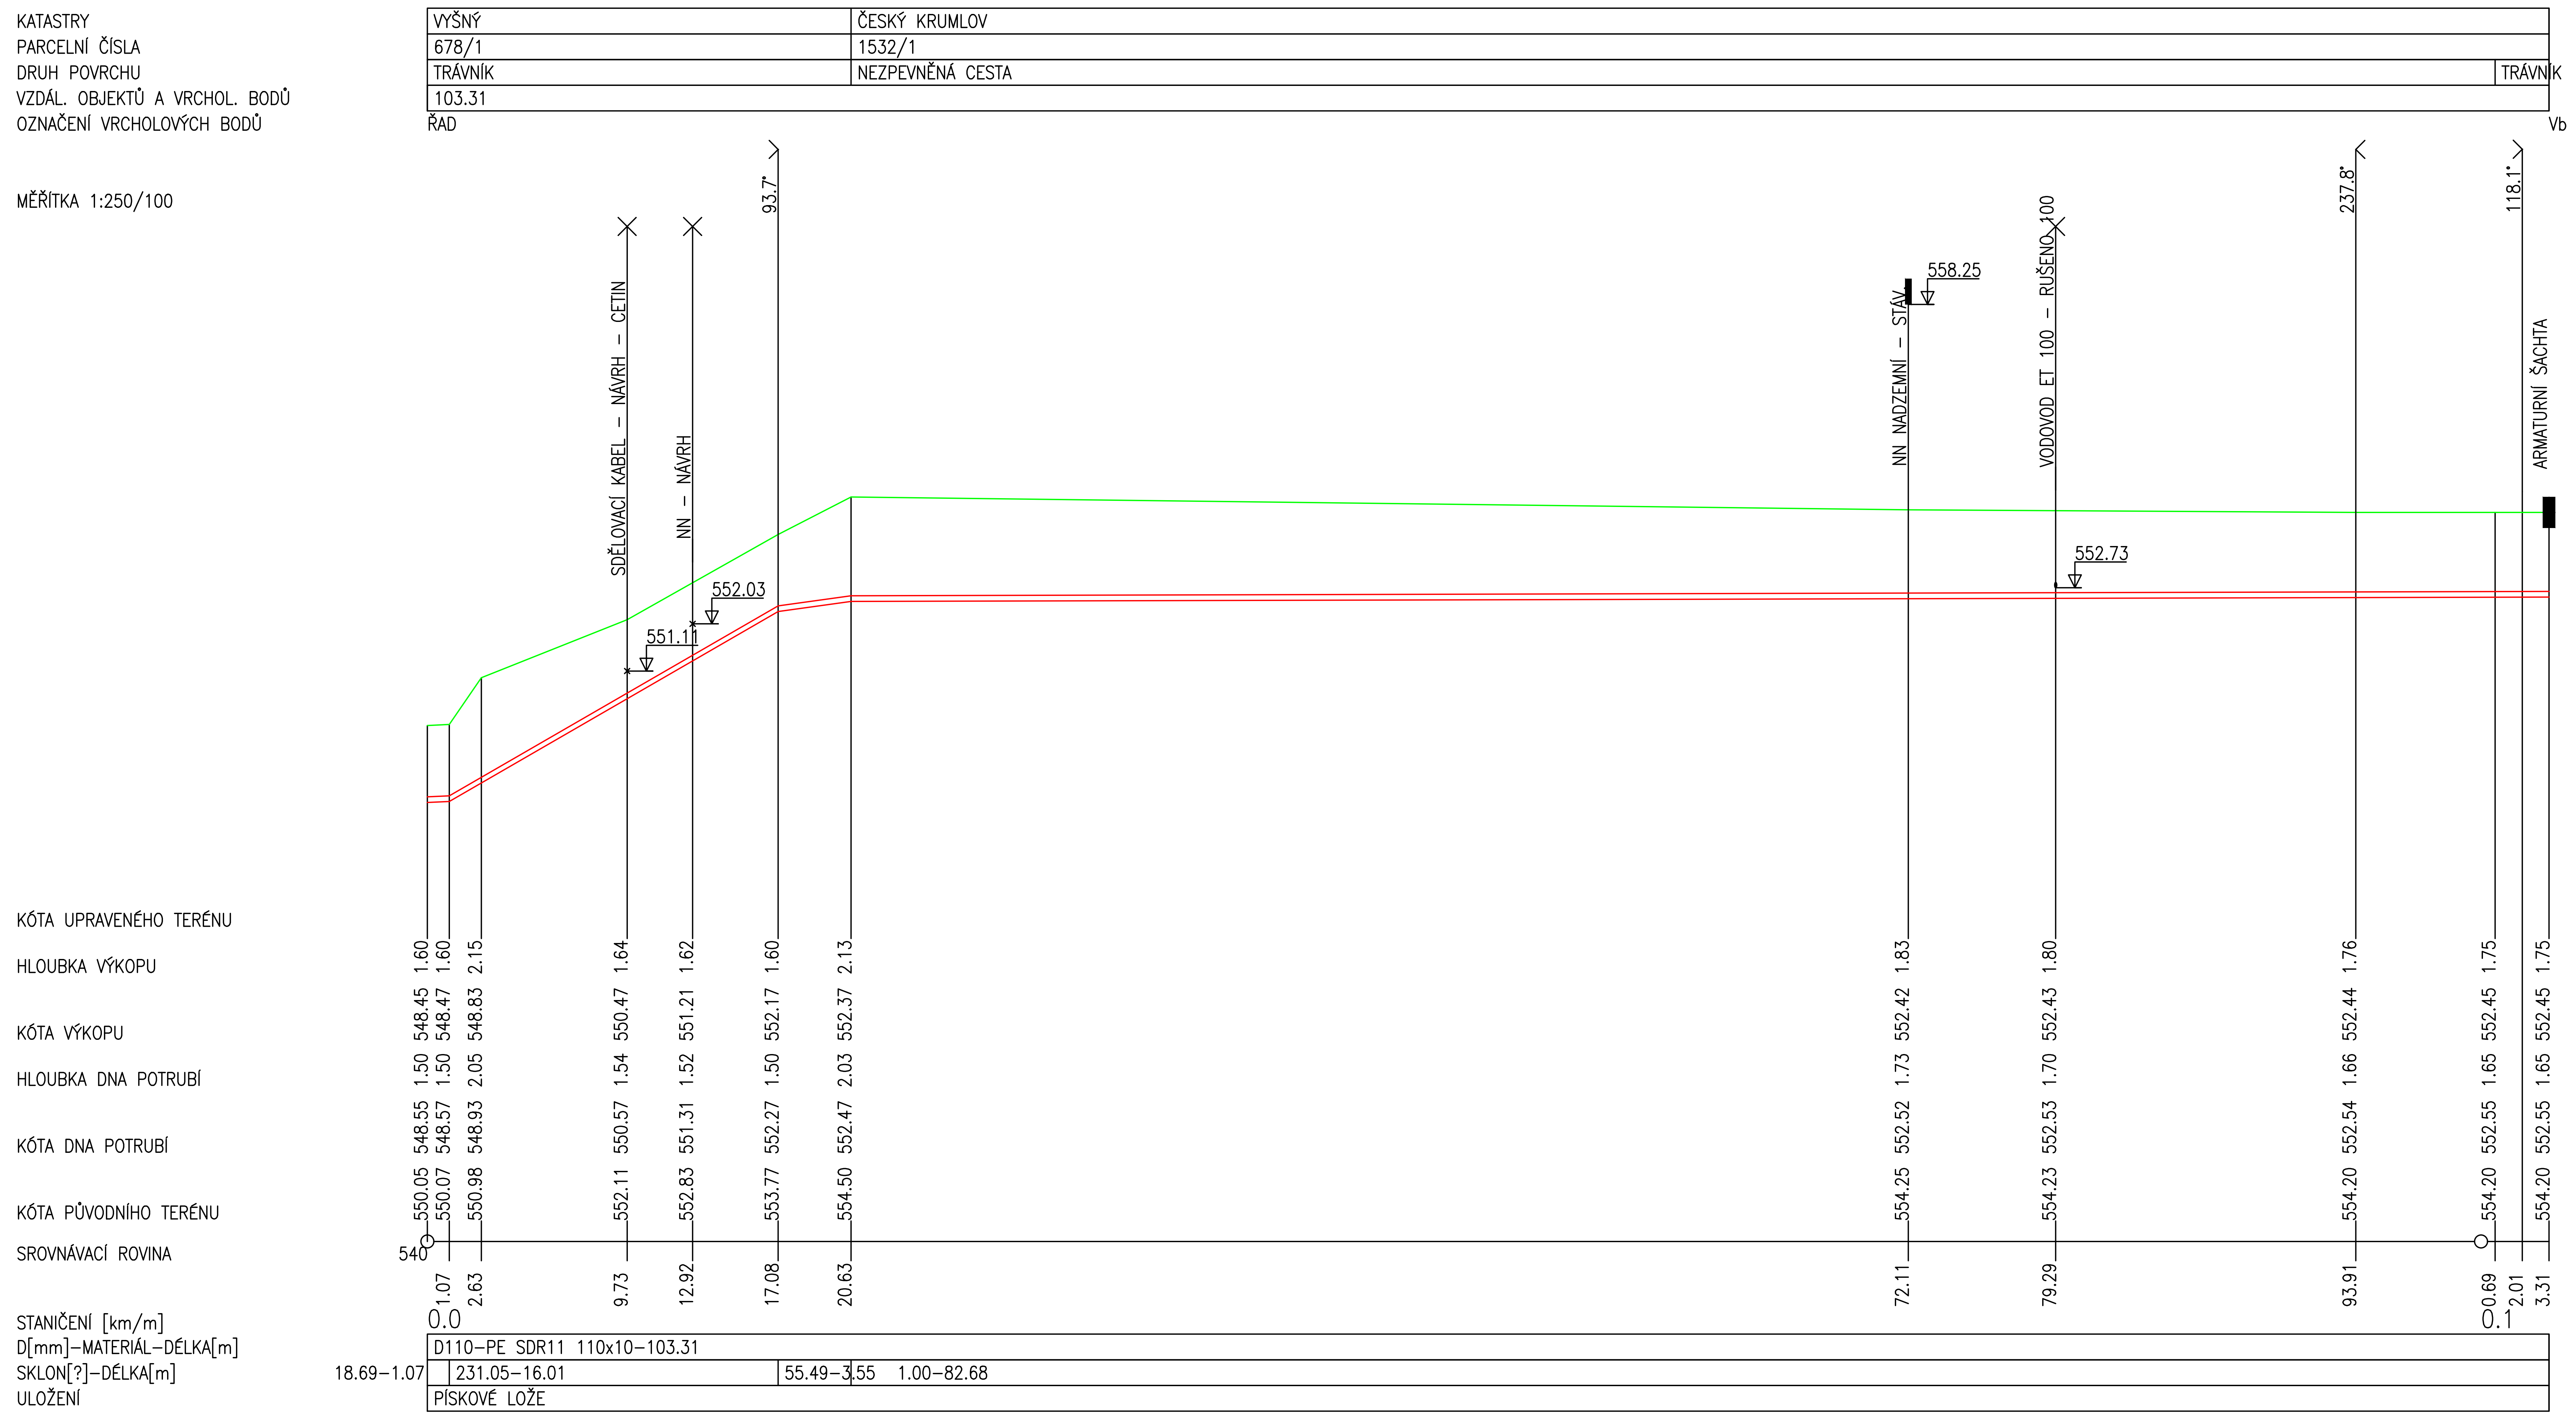

PROJEKTANT ING. O.BALIHAR	VYPRACOVAL ING. O.BALIHAR	SP STUDIO, s.r.o. ARCHITEKTONICKÁ KANCELÁŘ BUDĚJOVICKÁ 58, ČESKÝ KRUMLOV TEL. 380711315, FAX. 380712671
INVESTOR **Město Český Krumlov** nám. Svornosti 1, 381 01 Český Krumlov		STUPEŇ: DPS
AKCE **30 bytových jednotek v bloku A17 Vyšný, Český Krumlov**		DATUM: 9/2024
		Č. ZAKÁZKY: SP 2023/32
VÝKRES **SO 12 - PODÉLNÝ PROFIL**		MĚŘÍTKO: 1:250/100 · Č. VÝKRESU: D.2