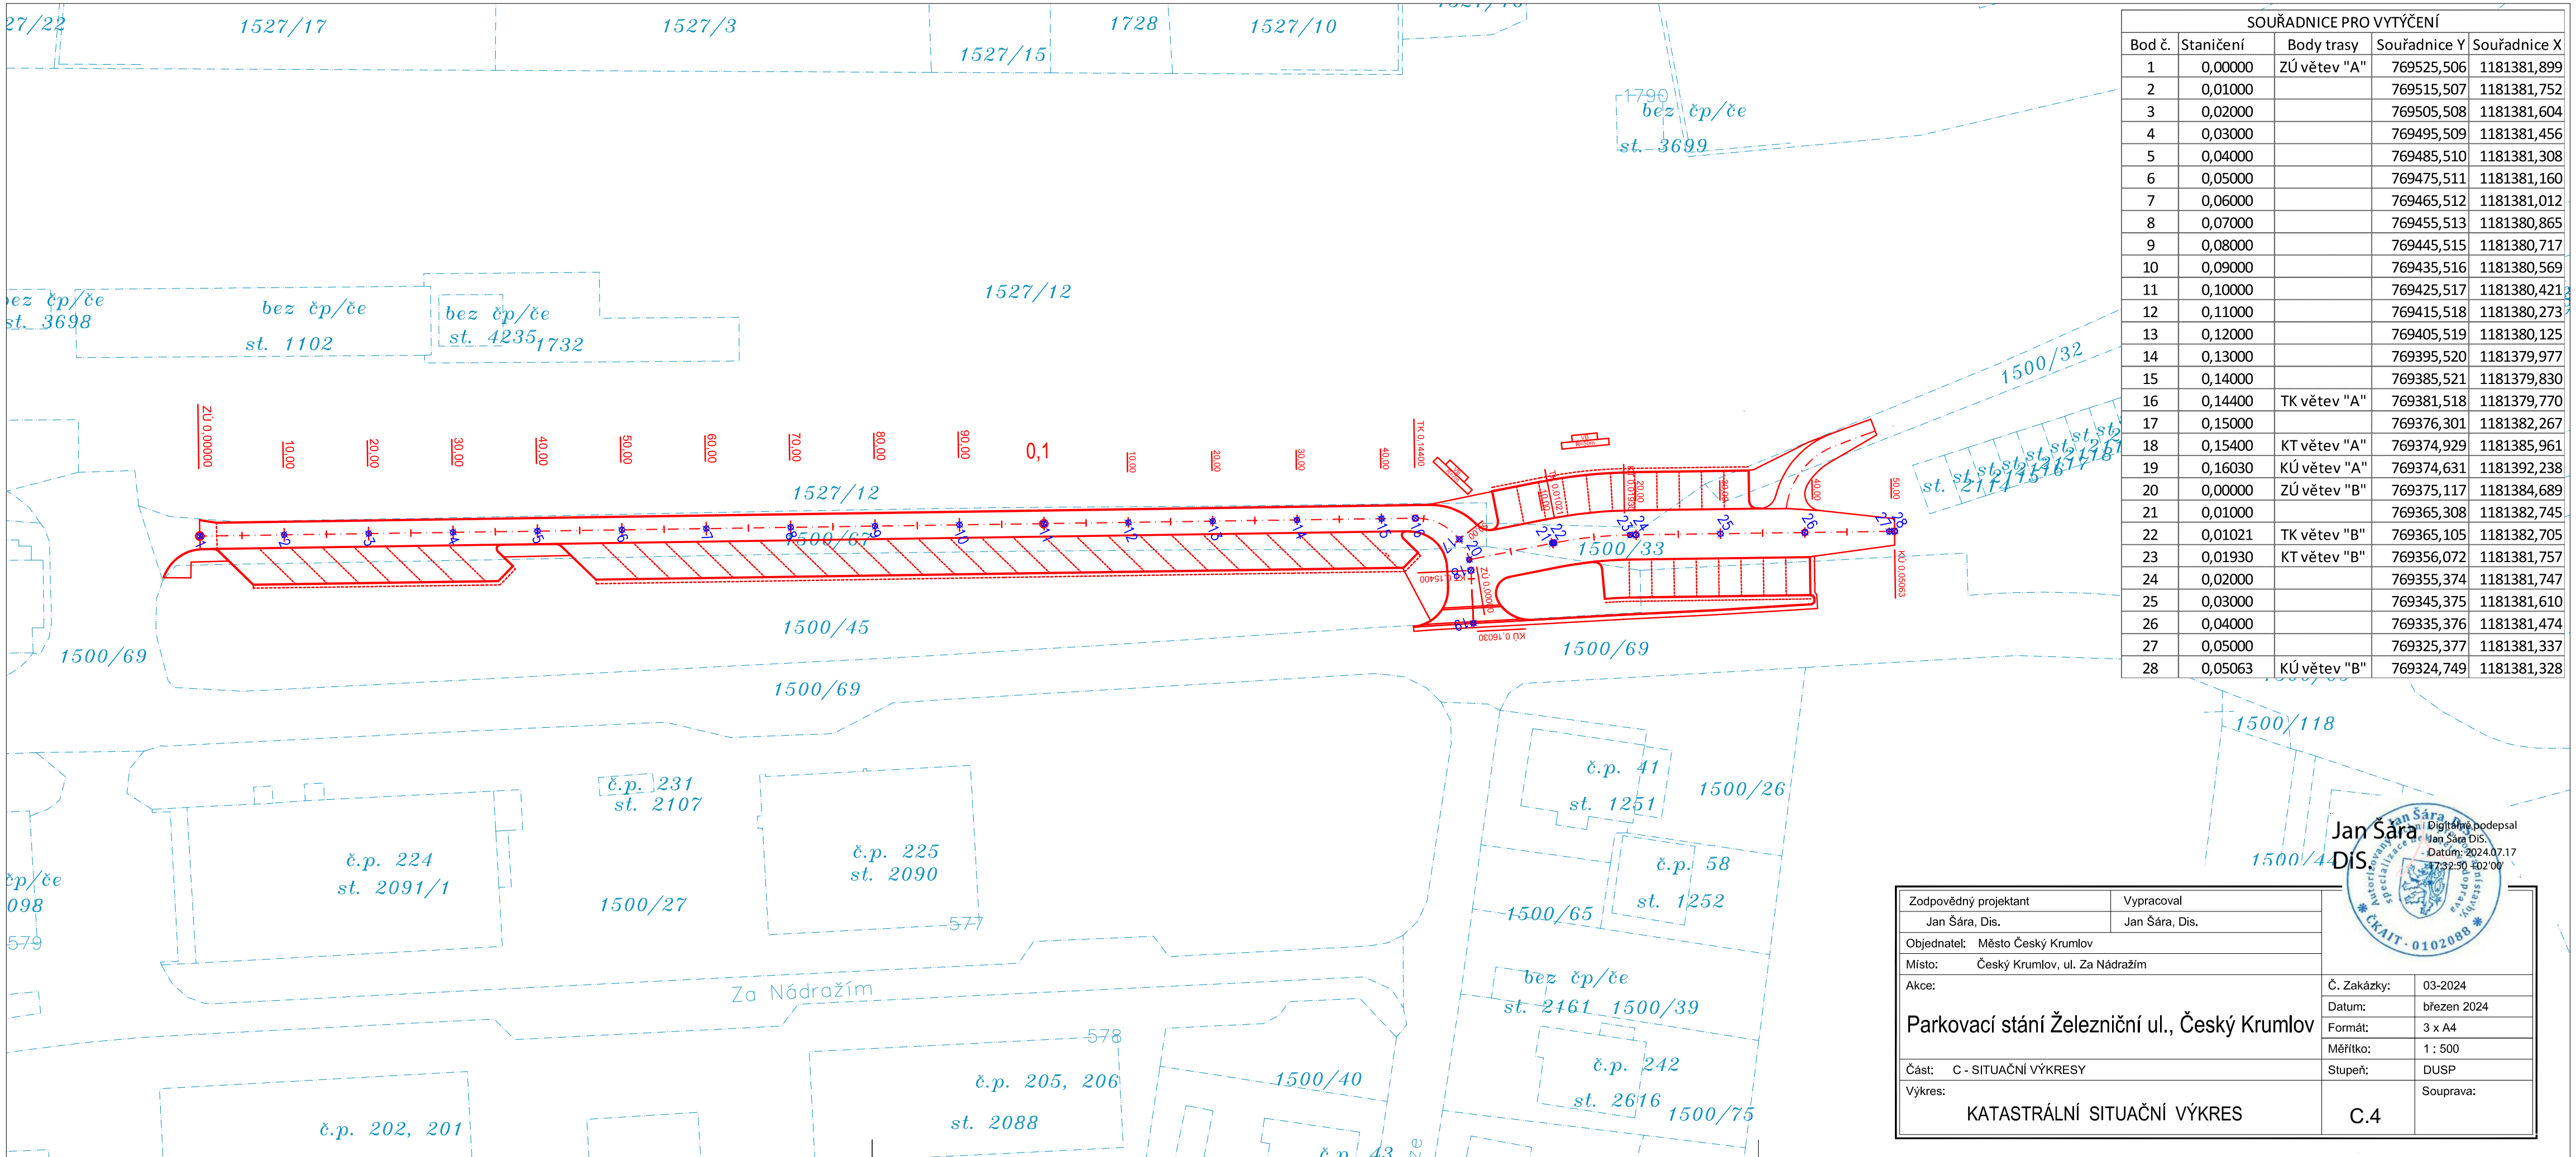

SOUŘADNICE PRO VYTÝČENÍ				
Bod č.	Staničení	Body trasy	Souřadnice Y	Souřadnice X
1	0,00000	ZÚ větev "A"	769525,506	1181381,899
2	0,01000		769515,507	1181381,752
3	0,02000		769505,508	1181381,604
4	0,03000		769495,509	1181381,456
5	0,04000		769485,510	1181381,308
6	0,05000		769475,511	1181381,160
7	0,06000		769465,512	1181381,012
8	0,07000		769455,513	1181380,865
9	0,08000		769445,515	1181380,717
10	0,09000		769435,516	1181380,569
11	0,10000		769425,517	1181380,421
12	0,11000		769415,518	1181380,273
13	0,12000		769405,519	1181380,125
14	0,13000		769395,520	1181379,977
15	0,14000		769385,521	1181379,830
16	0,14400	TK větev "A"	769381,518	1181379,770
17	0,15000		769376,301	1181382,267
18	0,15400	KT větev "A"	769374,929	1181385,961
19	0,16030	KÚ větev "A"	769374,631	1181392,238
20	0,00000	ZÚ větev "B"	769375,117	1181384,689
21	0,01000		769365,308	1181382,745
22	0,01021	TK větev "B"	769365,105	1181382,705
23	0,01930	KT větev "B"	769356,072	1181381,757
24	0,02000		769355,374	1181381,747
25	0,03000		769345,375	1181381,610
26	0,04000		769335,376	1181381,474
27	0,05000		769325,377	1181381,337
28	0,05063	KÚ větev "B"	769324,749	1181381,328

Jan Šára DiS.
Digitálně podepsal Jan Šára DiS.
Datum: 2024.07.17 17:32:50 +02'00'

Zodpovědný projektant	Vypracoval		
Jan Šára, Dis.	Jan Šára, Dis.		
Objednatel: Město Český Krumlov			
Místo: Český Krumlov, ul. Za Nádražím			
Akce: Parkovací stání Železniční ul., Český Krumlov		Č. Zakázky:	03-2024
		Datum:	březen 2024
		Formát:	3 x A4
		Měřítko:	1 : 500
Část: C - SITUAČNÍ VÝKRESY		Stupeň:	DUSP
Výkres: KATASTRÁLNÍ SITUAČNÍ VÝKRES		C.4	Souprava: