

REVIZE:	DATUM:	POPIS:
02	09/13	ÚPRAVA PD VE STUPNI DPD
01	11/11	DOPLNĚNÍ PD - REPASE UR PRVKŮ
00	10/11	-

POZN.: DOPLNĚNÍ/OPRAVA/ZMĚNA JE VŽDY NADŘAZENA PŮVODNÍ DPS Z 10/2011

KÓTOVÁNO V MILIMETRECH
±0,000 = 488,350 m.n.m.Bpv



EVROPSKÁ UNIE
EVROPSKÝ FOND PRO REGIONÁLNÍ ROZVOJ
ŠANCE PRO VÁŠ ROZVOJ




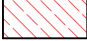










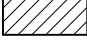





MĚSTO
ČESKÝ KRUMLOV

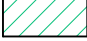

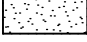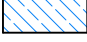



 

AUTOR NÁVRHU:	VYPRACOVAL:	ZODPOVĚDNÝ PROJEKTANT:	GENERÁLNÍ PROJEKTANT - SDRUŽENÍ	
Ing. arch. Jakub Masák Ing. arch. Václav Adamovský Ing. arch. Jan Čepelák	Ateliér Masák & Partner s.r.o. Martin Růžička Linda Curran Ing. arch. Zbyšek Zach	Ing. arch. Jakub Masák autorizovaný architekt č. autorizace: 03086	 <small>ING. ARCH. JAKUB MASÁK ING. ARCH. MICHALA MASÁKOVÁ</small> Masák & Partner <small>ROOSEVELTOVA 39/575, PRAHA 6 www.masak-partner.com</small> <small>ING. ARCH. VÁCLAV ADAMOVSKÝ autorizovaný architekt</small> REKONSTRUKCE ZMĚNY STAVEB <small>METROPROJEKT</small>	
HIP: Václav Jankovský, DiS.	Ing. arch. Marie Bajcurová Zuzana Havlíková Radek Herink Ing. arch. Veronika Bayerová			
STAVEBNÍK:	Město Český Krumlov, Svornosti 1, 381 01, Český Krumlov, IČ: 00245836		STUPEŇ PROJEKTU:	DPS
AKCE:	OPRAVA A REKONSTRUKCE AREÁLU KLÁŠTERŮ ČESKÝ KRUMLOV AREÁL BÝVALÉHO KLÁŠTERA ŘÁDU SV. KLÁRY		DATUM:	10/2011
ČÁST:	SANAČNÍ ČÁST		MĚŘITKO:	
VÝKRES:	DÍLČÍ VNITŘNÍ POHLEDY - SANAČNÍ ÚPRAVY OBJEKTU K4		ČÁST:	A.1.2.c
			Č. VÝKRESU:	A.1.2.c.08

LEGENDA - POVRCHY


	VÁPENNÉ MALBY
	PORUŠENÉ NEBO SEJMUTÉ POVRCHOVÉ VRSTVY OMÍTKY
	SEJMUTÉ POVRCHOVÉ VRSTVY OMÍTKY, ZACHYCENÁ ŠABLONA VÝMALBY K ZREKONSTRUOVÁNÍ
	POŠKOZENÁ PODKLADNÍ VRSTVA OMÍTKY
	CHYBĚJÍCÍ PODKLADNÍ VRSTVA OMÍTKY, ODHALENÉ CÍHLOVÉ ZDIVO
	CHYBĚJÍCÍ PODKLADNÍ VRSTVA OMÍTKY, ODHALENÉ KAMENNÉ ZDIVO
	CHYBĚJÍCÍ NEBO POŠKOZENÉ RÁKOSOVÉ PLETIVO STROPU NA DŘEVĚNÉM ZÁKLOPU
	CHYBĚJÍCÍ NEBO POŠKOZENÝ DŘEVĚNÝ ZÁKLOP STROPU
	OMÍTKA POŠKOZENÁ VÝKVĚTEM PLÍSNÍ
	OMÍTKA S VÝRAZNÝM PRACHOVÝM SEDIMENTEM
	VLHKÉ ZDIVO, OMÍTKA POŠKOZENÁ VLHKOSTÍ
	OMÍTKA VYKAZUJÍCÍ ZNAKY NEDOSTATEČNÉ PŘILNAVOSTI K PODKLADU
	MATERIÁLOVÉ NEVHODNÉ DOPLNĚNÍ OMÍTKY PROVEDENÉ V RÁMCI PŘEDCHOZÍCH STAVEBNÍCH ÚPRAV
	MATERIÁLOVÉ NEVHODNÁ POVRCHOVÁ ÚPRAVA STĚNY PROVEDENÉ V RÁMCI PŘEDCHOZÍCH ÚPRAV V INTERIÉRU
	KAMENNÉ PRVKY
	DŘEVĚNÉ PRVKY
	STÁVAJÍCÍ KONCOVÉ PRVKY ELEKTROINSTALACÍ
	STÁVAJÍCÍ PRVKY VEDENÍ ELEKTROINSTALACÍ

LEGENDA - ZNAČENÍ SANAČNÍCH ÚPRAV

	OZNAČENÍ LOKÁLNÍCH SANAČNÍCH ÚPRAV STĚN, STROPŮ A KLENEB (VIZ. SOUPIS SANAČNÍCH ÚPRAV)
	OZNAČENÍ CELOPLOŠNÉ SANAČNÍ ÚPRAVY STĚNY, STROPU/KLENBY (VIZ. SOUPIS SANAČNÍCH ÚPRAV)
	OZNAČENÍ SANACÍ OSTATNÍCH PRVKŮ (VIZ. SOUPIS SANAČNÍCH ÚPRAV)
	POPIS OSTATNÍCH OPATŘENÍ V RÁMCI SANAČNÍCH ÚPRAV
	OZNAČENÍ SANACÍ STĚN (V ROVINĚ PŘÍLEHLÉ KONSTRUKCE)
	OZNAČENÍ STĚNY MÍSTNOSTI


POZNÁMKY:

- SPECIFIKACE STAVEBNÍCH A RESTAURÁTORSKÝCH ÚPRAV ŘEŠENÝCH V RÁMCI SANACÍ JSOU POD PŘÍSLUŠNÝM OZNAČENÍM UVEDENY V KNIZE SANACÍ (VIZ. PŘÍLOHA Č. A.1.2.c.01)
- SANACE PODLAH V JEDNOTLIVÝCH MÍSTNOSTECH JSOU ŘEŠENY V RÁMCI VÝKRESU PŮDORYSU (VIZ. VÝKRESOVÁ ČÁST A.1.2.b - PŮDORYSY)
- PROJEKT SANACÍ NEZPRACOVÁVÁ ÚPRAVY VÝPLNÍ OTVORŮ, TY JSOU ŘEŠENY V RÁMCI ÚPRAV UMĚLECKO-ŘEMESLNÝCH PRVKŮ

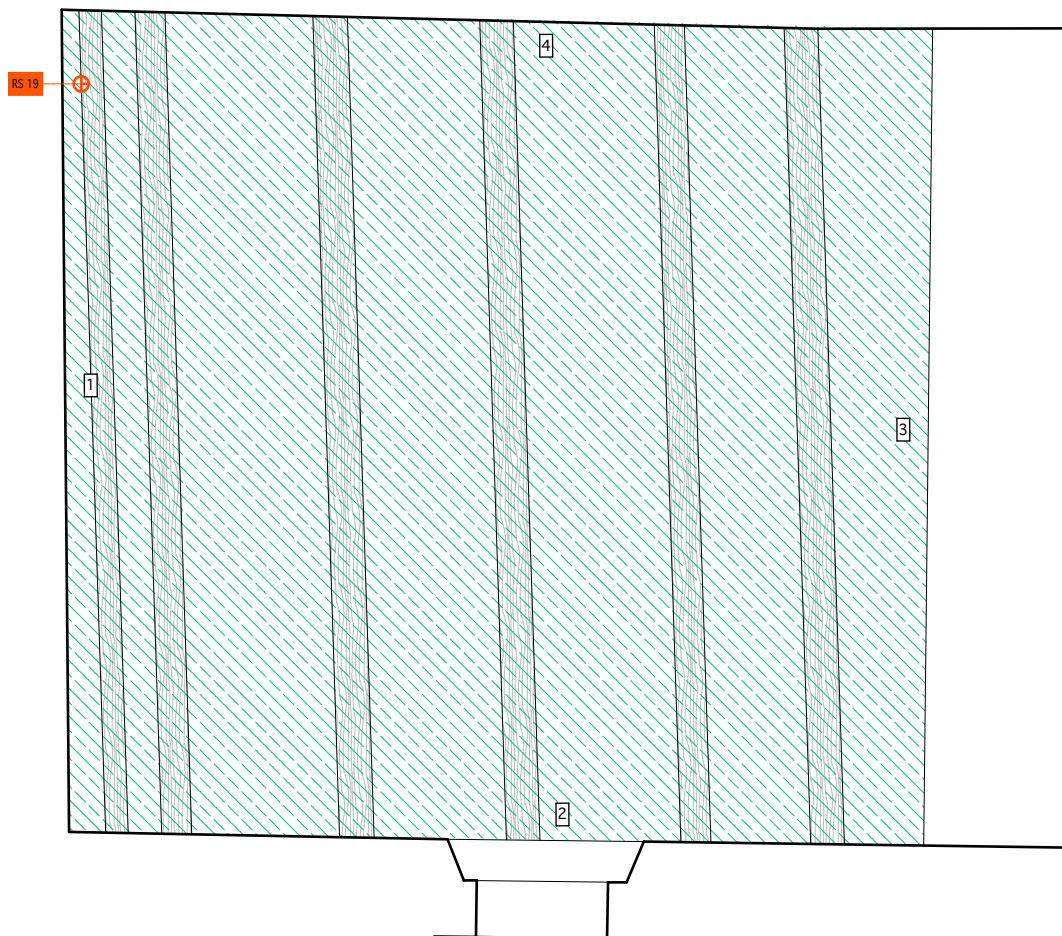


POZN.:
- ORIENTACE POHLEDU NA STROP VIZ. VÝKRESOVÁ ČÁST A.1.2.b,
PŮDORYS 1.NP

STRANA:	MĚŘÍTKO:	OZNAČENÍ MÍSTNOSTI:	ČÍSLO MÍSTNOSTI:
1	1: 50	ŘEMESLNÁ DÍLNA/PRACOVNA	K4-1-008, K4-2-005

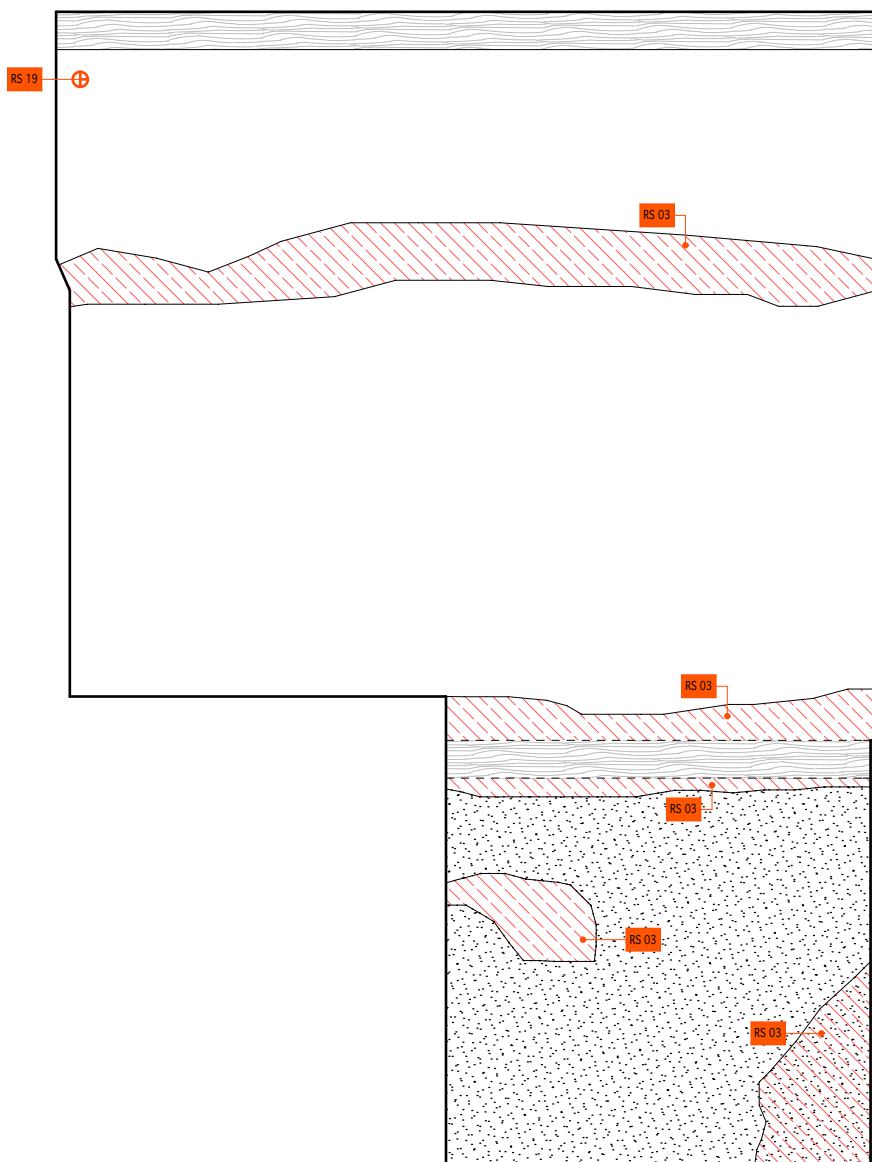

1

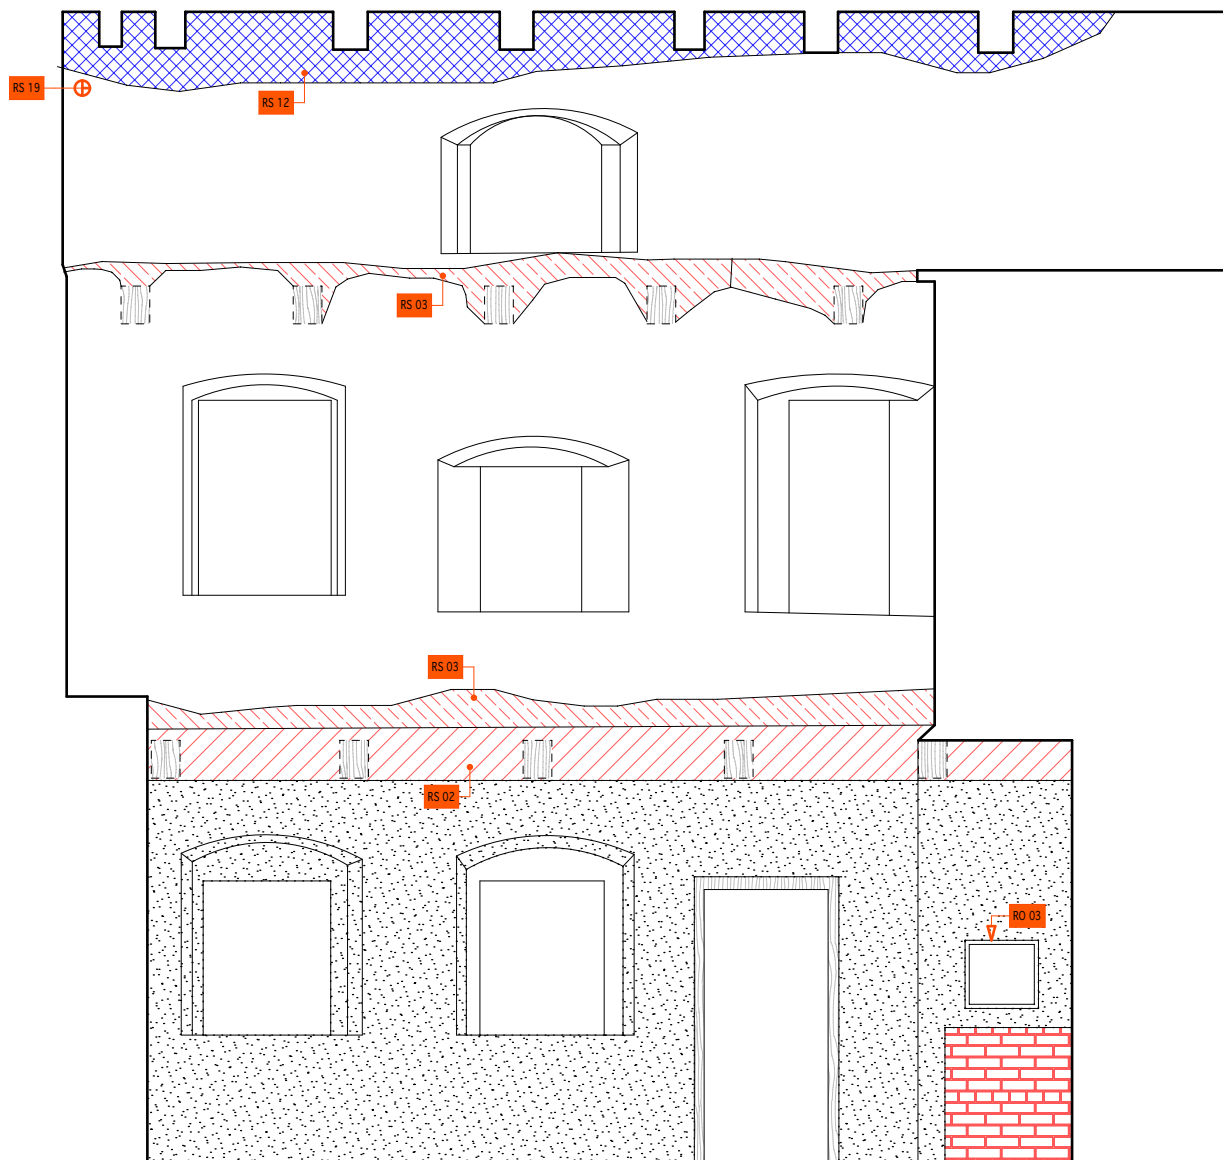

2

STRANA:

3

MĚŘÍTKO:


1: 50

OZNAČENÍ MÍSTNOSTI:

ŘEMESLNÁ DÍLNA/PRACOVNA

ČÍSLO MÍSTNOSTI:

K4-1-008, K4-2-005

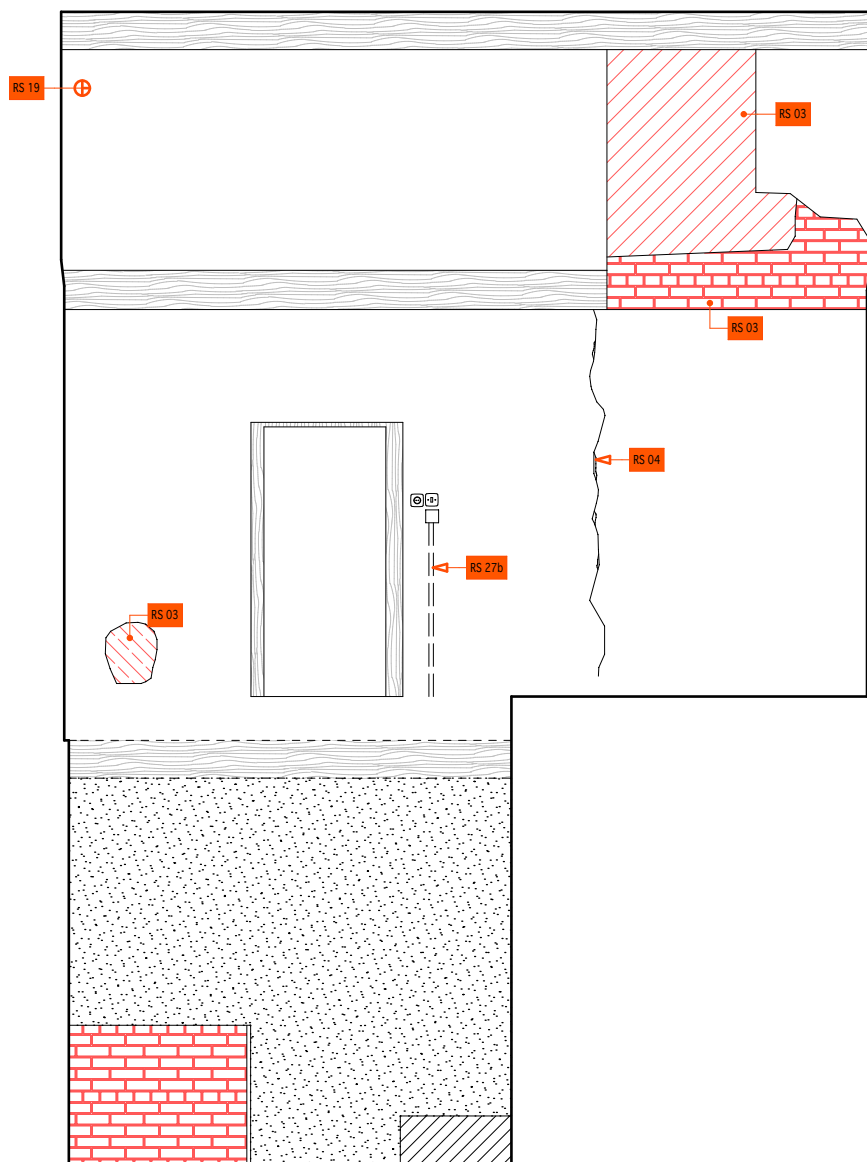

3

STRANA:

4

MĚŘÍTKO:


1: 50

OZNAČENÍ MÍSTNOSTI:



ŘEMESLNÁ DÍLNA/PRACOVNA

ČÍSLO MÍSTNOSTI:

K4-1-008, K4-2-005

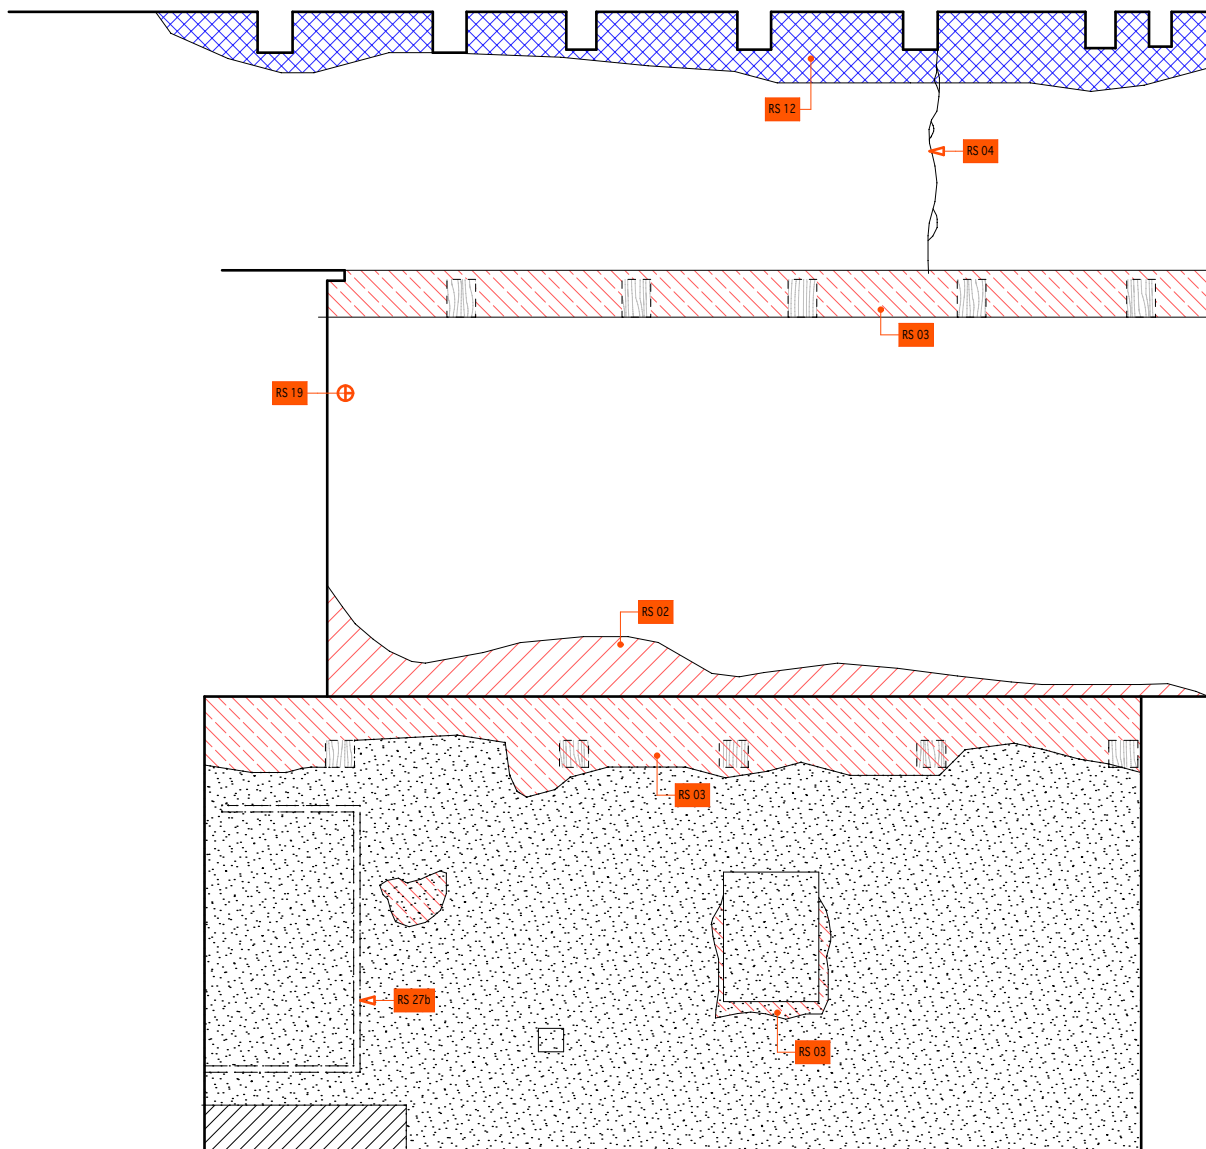


4

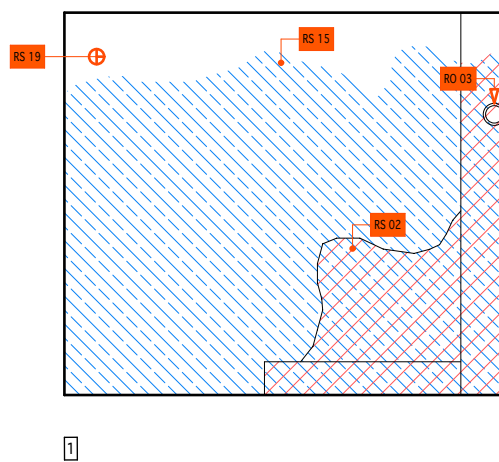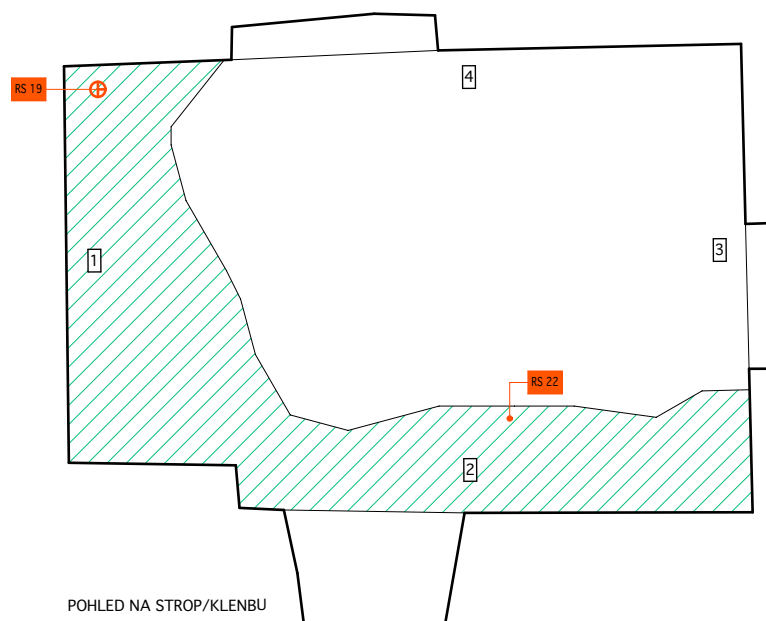


POZN.:
- ORIENTACE POHLEDU NA STROP VIZ. VÝKRESOVÁ ČÁST A.1.2.b,
PŮDORYS 1.NP


STRANA:	MĚŘÍTKO:	OZNAČENÍ MÍSTNOSTI:	ČÍSLO MÍSTNOSTI:
1	1: 50	ŘEMESLNÁ DÍLNA	K4-1-009/1

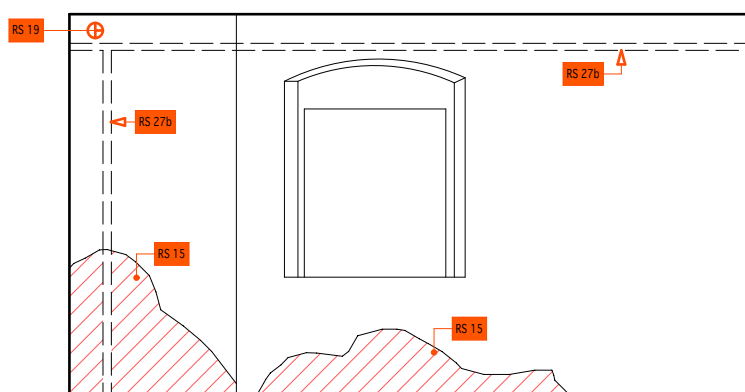


2

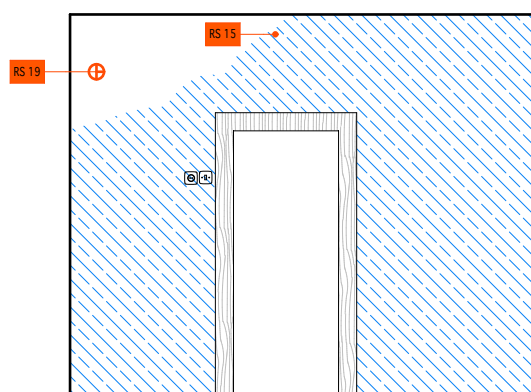


3

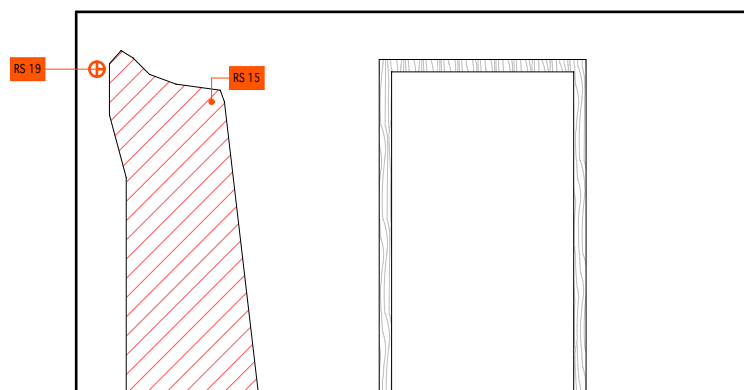


4

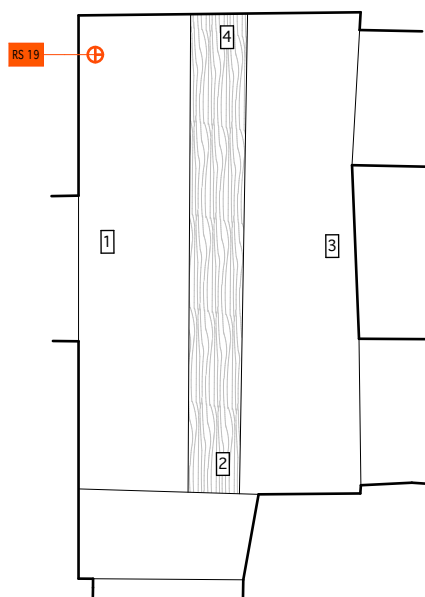


POHLED NA STROP/KLENBU

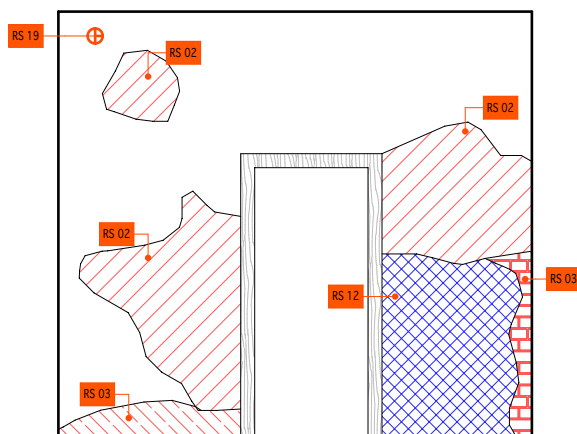


1

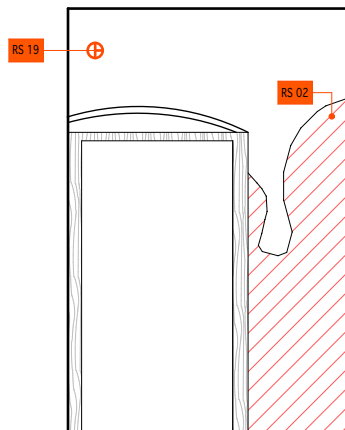





2

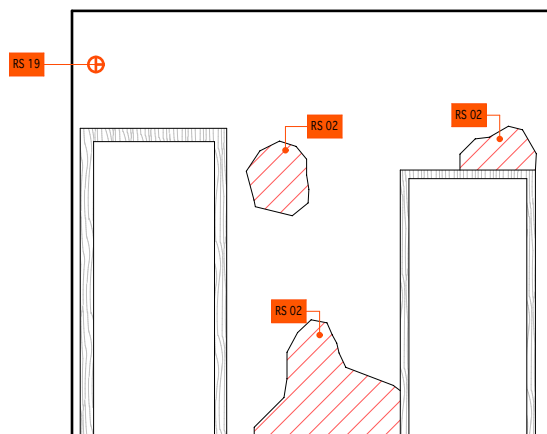

3

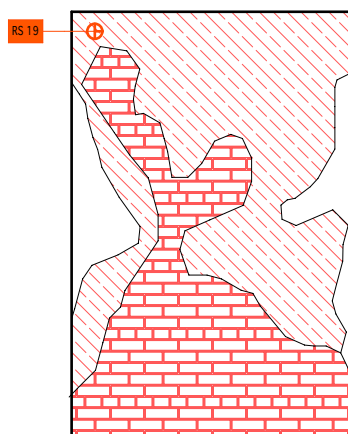


4

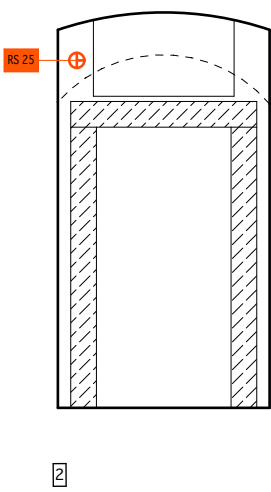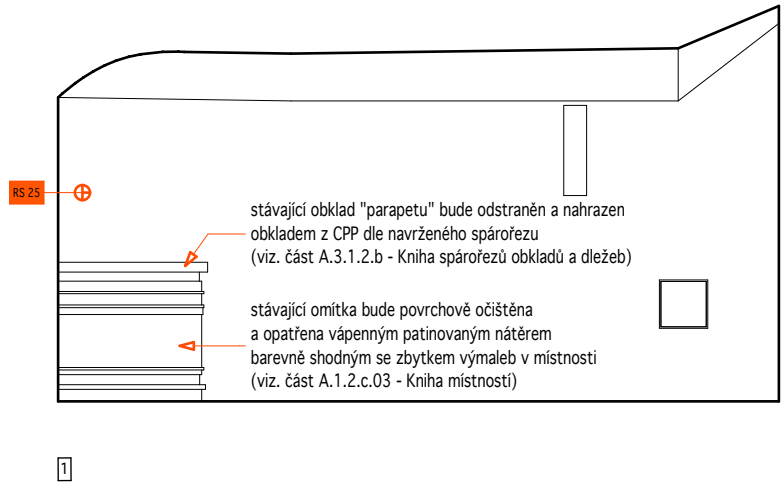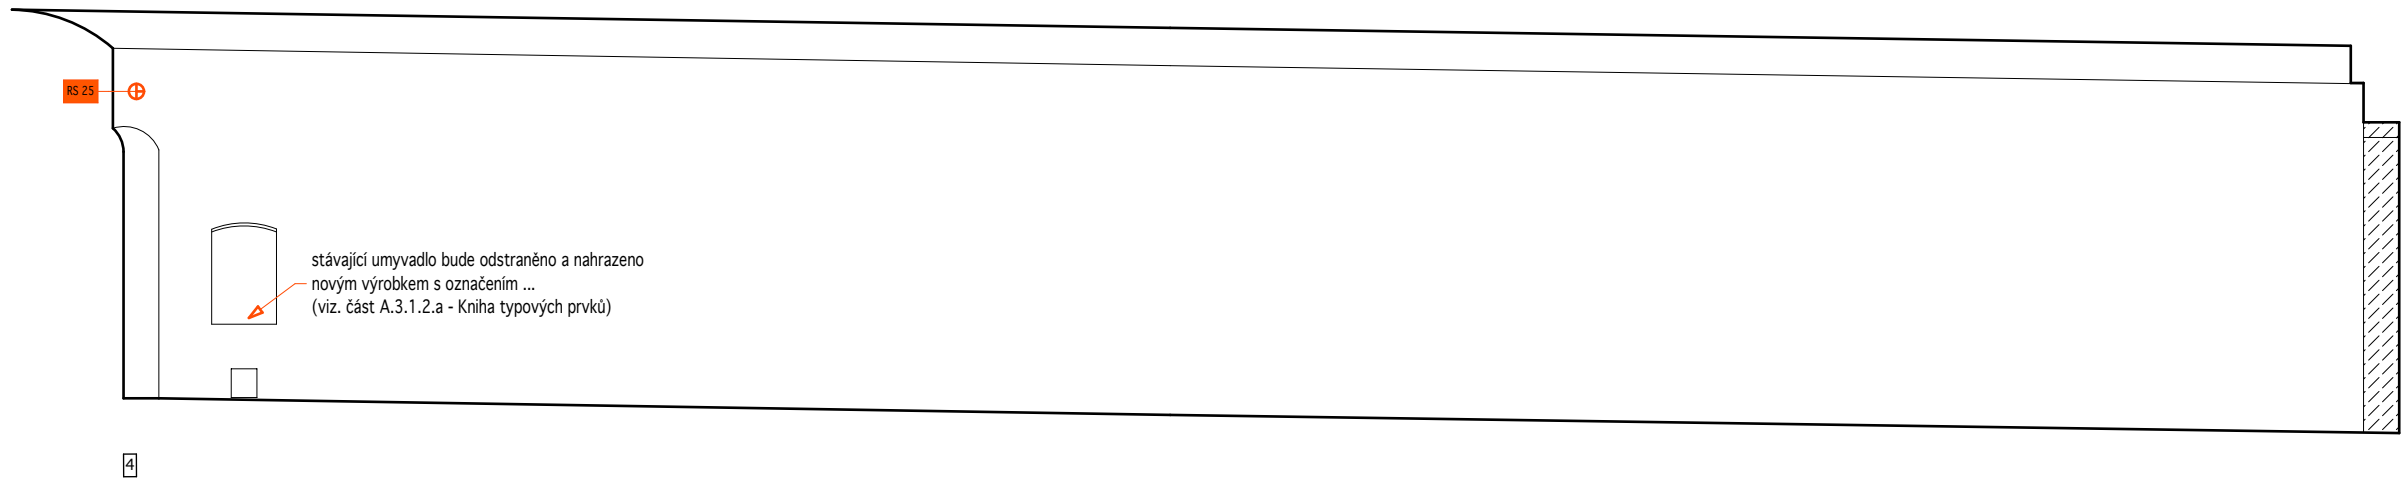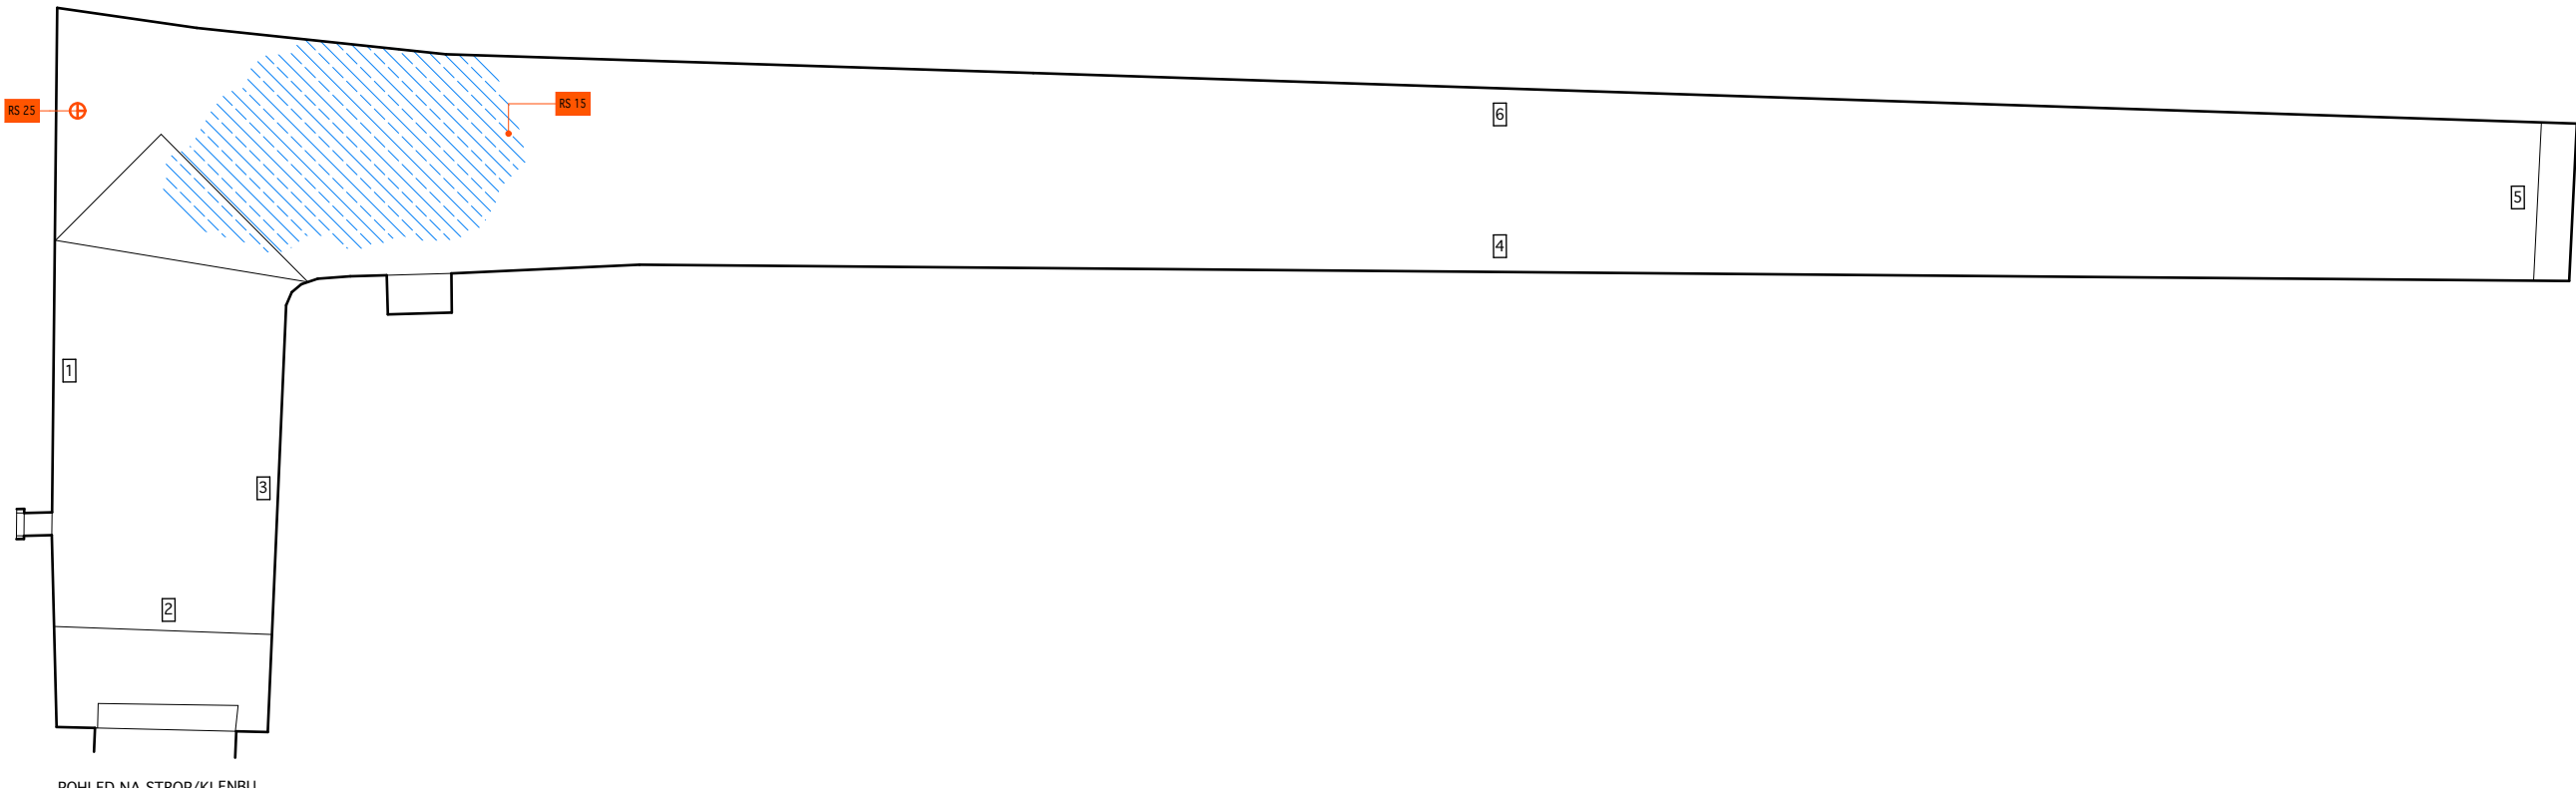


POZN.:
- ORIENTACE POHLEDU NA STROP VIZ. VÝKRESOVÁ ČÁST A.1.2.b,
PŮDORYS 1.NP


STRANA:	MĚŘITKO:	OZNAČENÍ MÍSTNOSTI:	ČÍSLO MÍSTNOSTI:
1	1: 50	CHODBA	K4-1-010

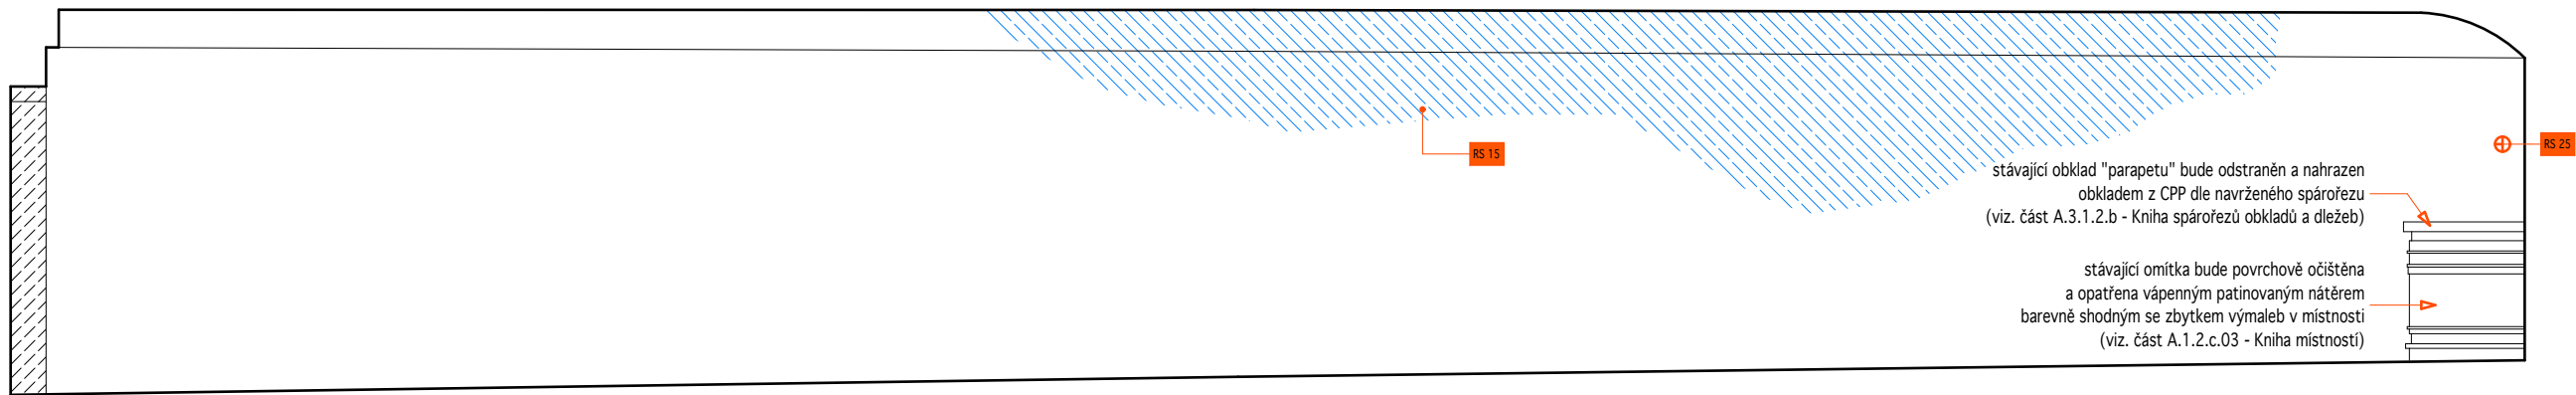



6

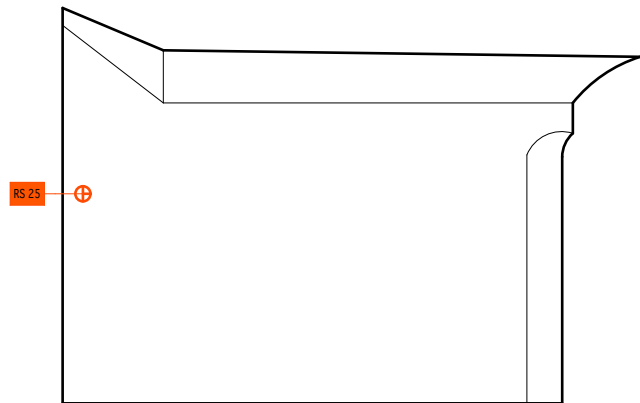

3

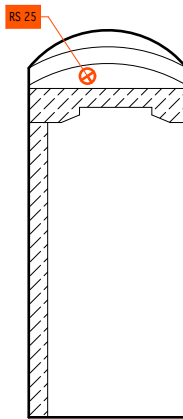

5

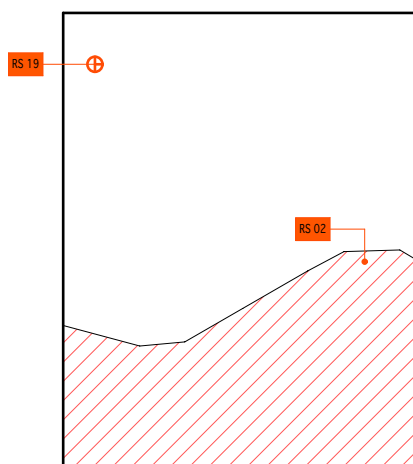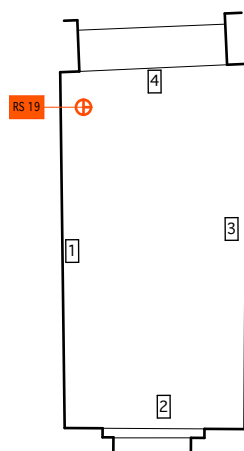

1

STRANA:

1

MĚŘÍTKO:


1: 50

OZNAČENÍ MÍSTNOSTI:


ZÁDVEŘÍ/SCHODIŠTĚ

ČÍSLO MÍSTNOSTI:


K4-1-011

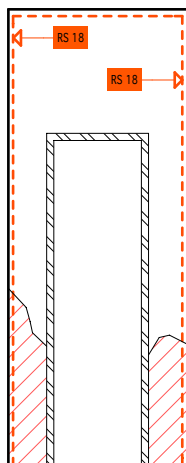






2


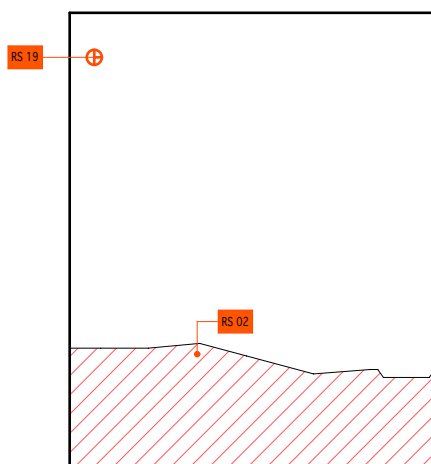


3

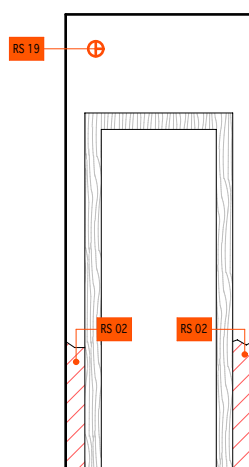


4

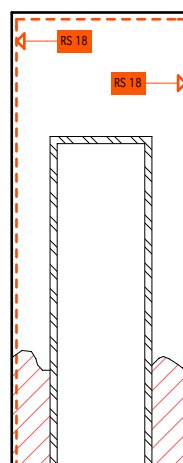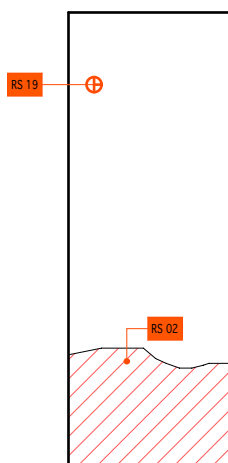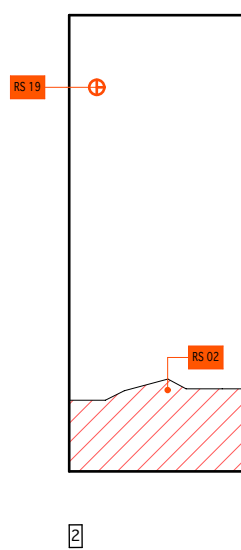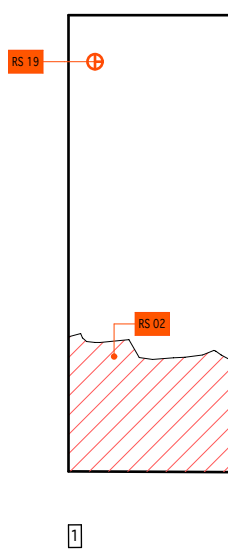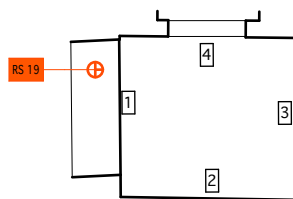

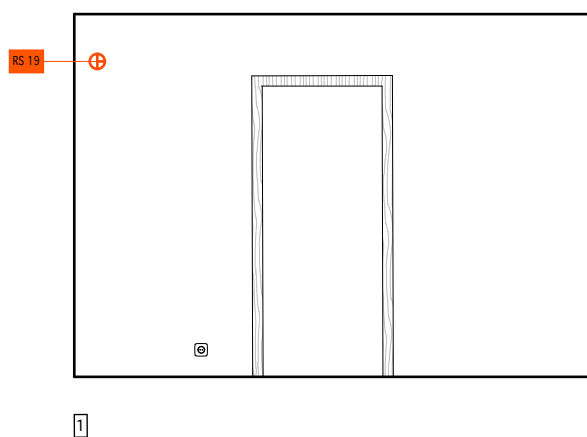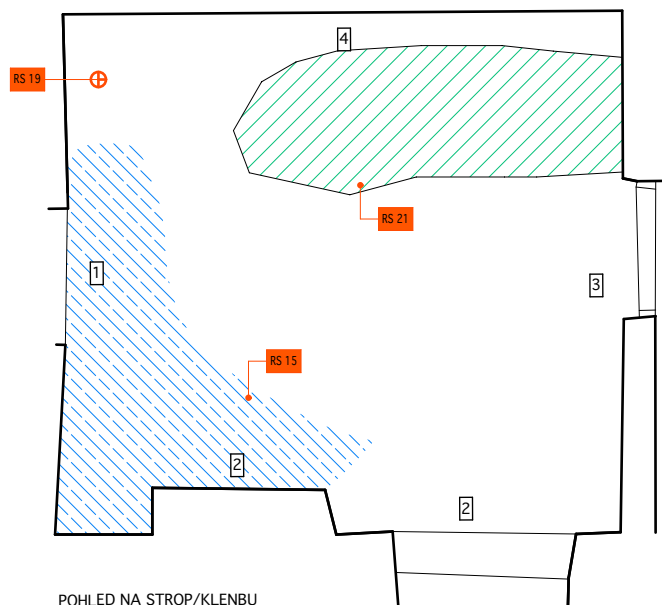


POZN.:
- ORIENTACE POHLEDU NA STROP VIZ. VÝKRESOVÁ ČÁST A.1.2.b,
PŮDORYS 2.NP


STRANA:	MĚŘÍTKO:	OZNAČENÍ MÍSTNOSTI:	ČÍSLO MÍSTNOSTI:
1	1: 50	DENNÍ MÍSTNOST+ KK	K3-2-006

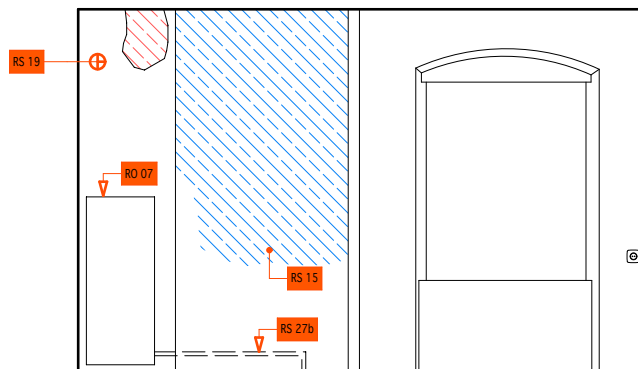


2

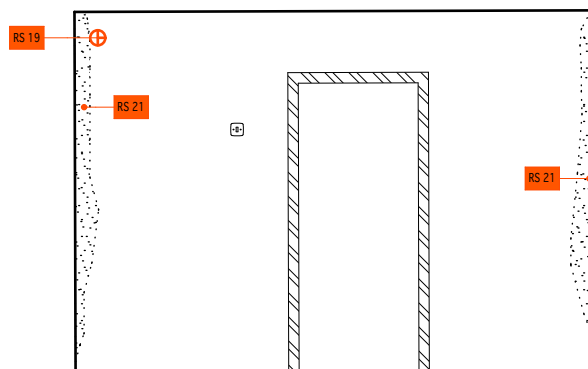


3

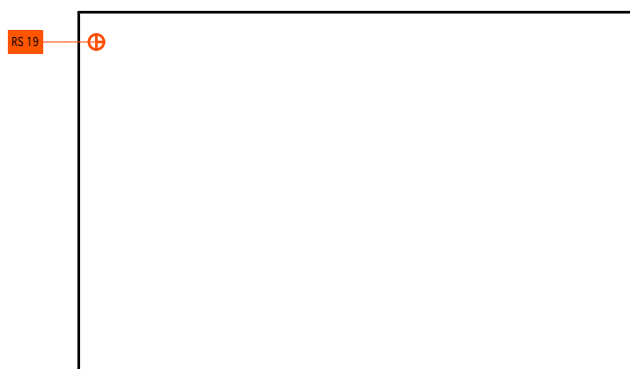

4

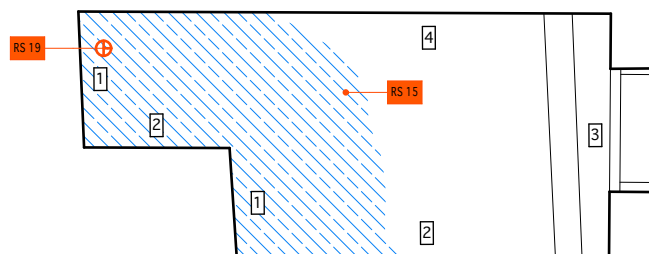


POHLED NA STROP/KLENBU

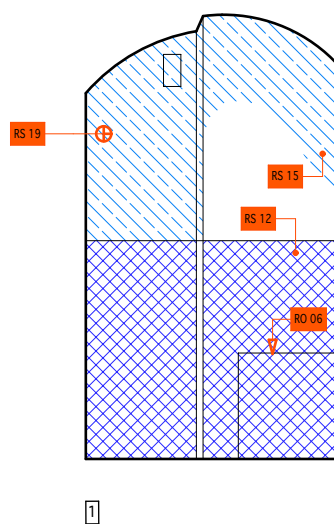


POZN.:
- ORIENTACE POHLEDU NA STROP VIZ. VÝKRESOVÁ ČÁST A.1.2.b,
PŮDORYS 2.NP


STRANA:	MĚŘÍTKO:	OZNAČENÍ MÍSTNOSTI:	ČÍSLO MÍSTNOSTI:
1	1: 50	WC/ KOUPELNA	K3-2-007

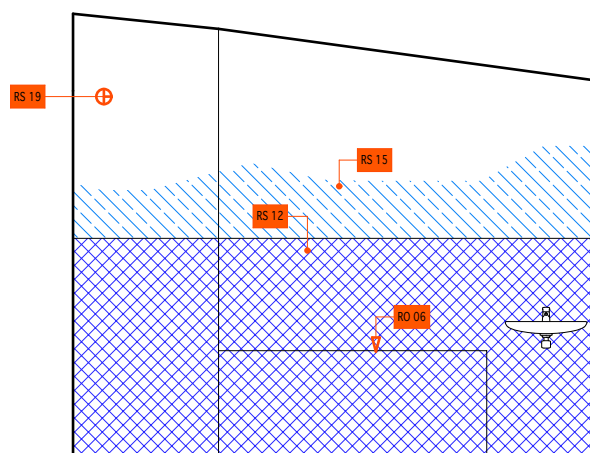


2

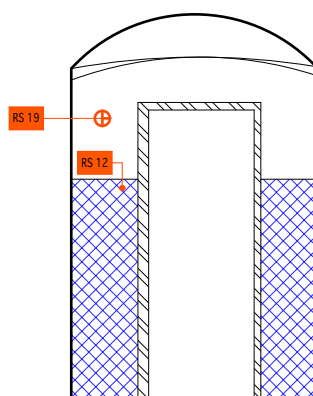


3

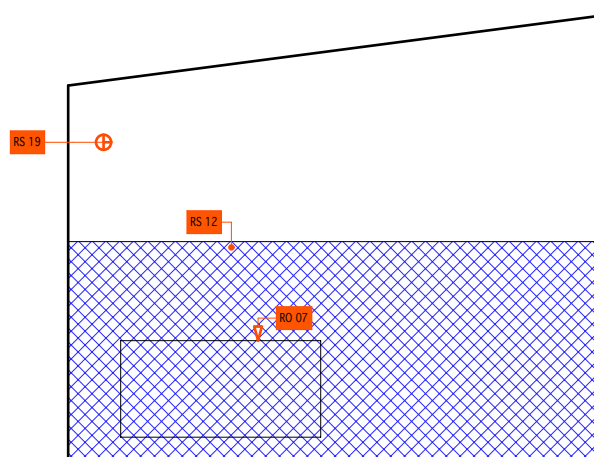

4

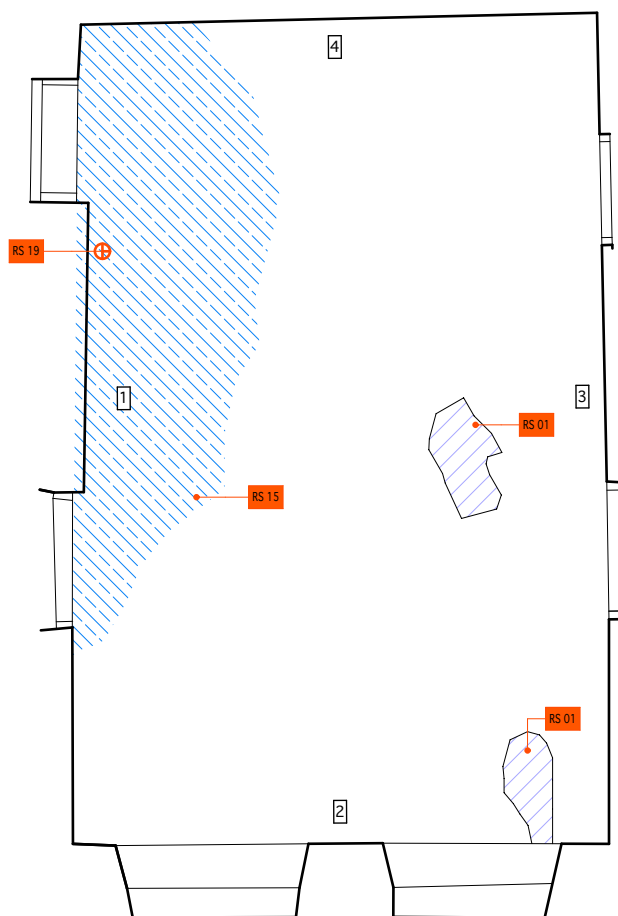


SOUPIS HLAVNÍCH PRVKŮ

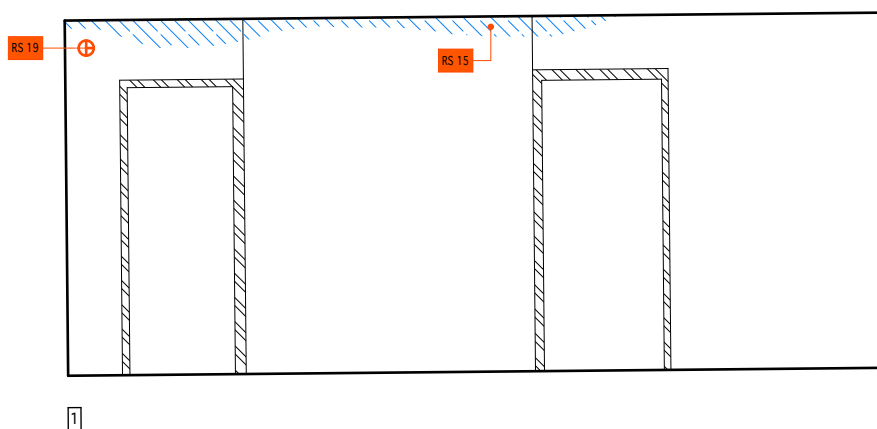


POZN.:
- ORIENTACE POHLEDU NA STROP VIZ. VÝKRESOVÁ ČÁST A.1.2.b,
PŮDORYS 2.NP


STRANA:	MĚŘÍTKO:	OZNAČENÍ MÍSTNOSTI:	ČÍSLO MÍSTNOSTI:
1	1: 50	PŘEDSÍŇ	K3-2-009

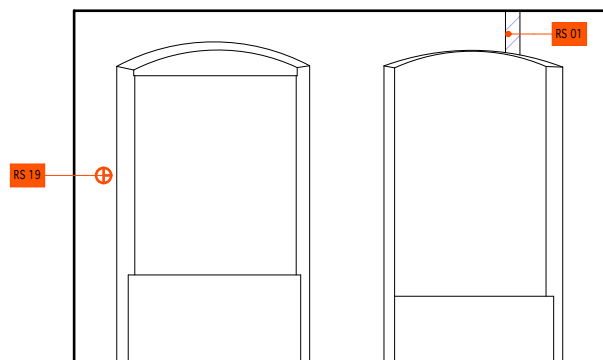


2

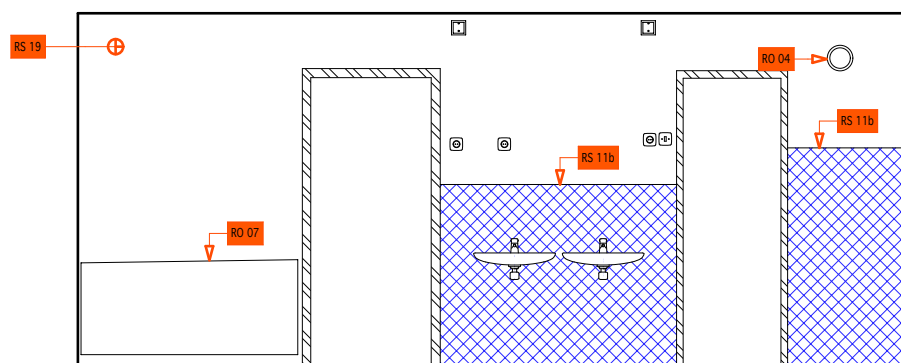


3

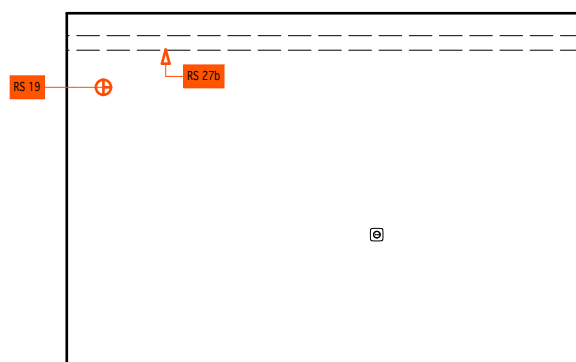

4

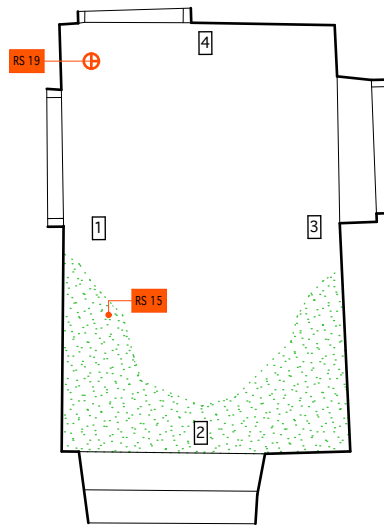


POHLED NA STROP/KLENBU

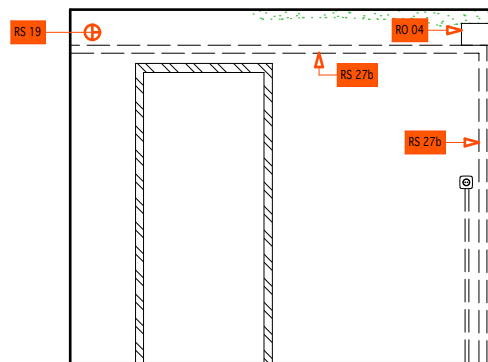


1

POZN.:
- ORIENTACE POHLEDU NA STROP VIZ. VÝKRESOVÁ ČÁST A.1.2.b,
PŮDORYS 2.NP


STRANA:	MĚŘÍTKO:	OZNAČENÍ MÍSTNOSTI:	ČÍSLO MÍSTNOSTI:
1	1: 50	CHODBA/ SCHODIŠTĚ	K3-2-010/1

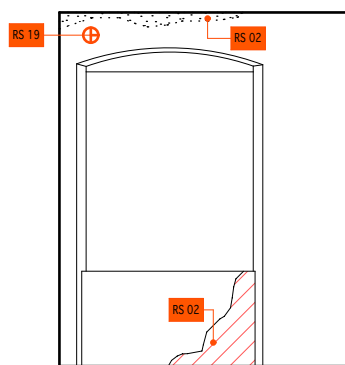


2

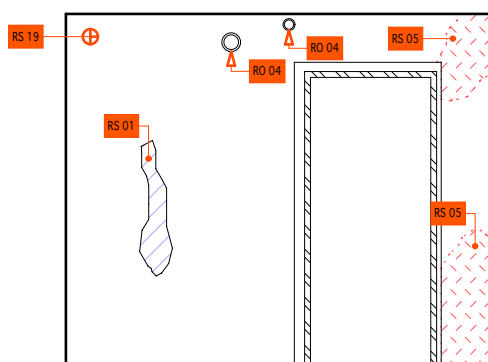


3

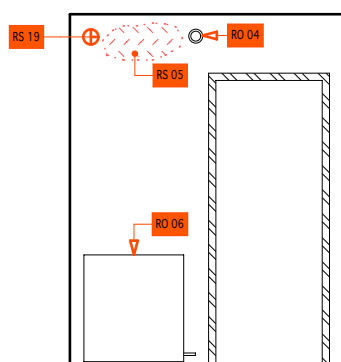


4

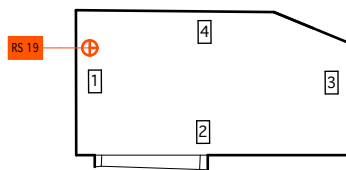


POHLED NA STROP/KLENBU

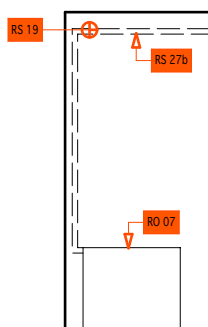


1

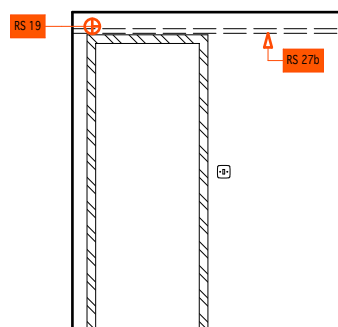

2

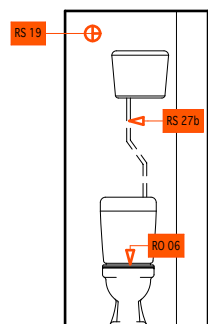



3

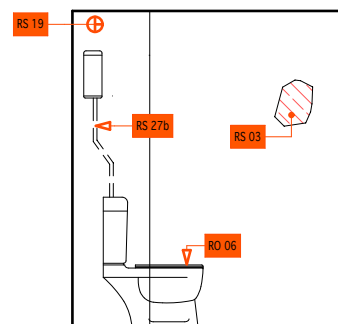


4

POZN.:
- ORIENTACE POHLEDU NA STROP VIZ. VÝKRESOVÁ ČÁST A.1.2.b,
PŮDORYS 2.NP


STRANA:	MĚŘÍTKO:	OZNAČENÍ MÍSTNOSTI:	ČÍSLO MÍSTNOSTI:
1	1: 50	CHODBA/ SCHODIŠTĚ	K3-2-010/2

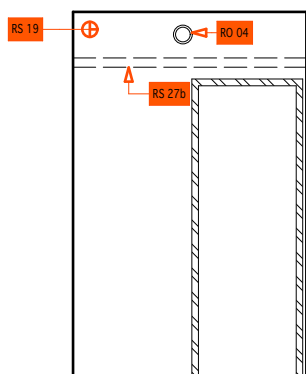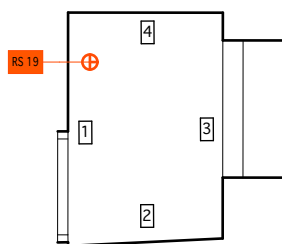


1

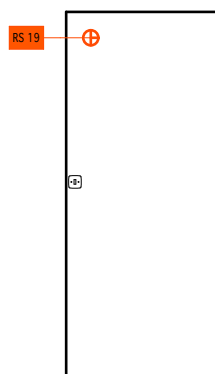

2

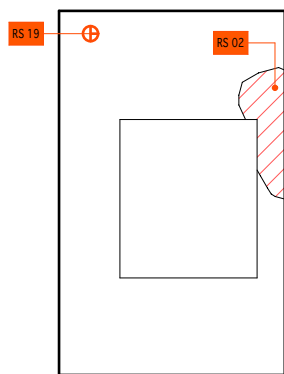

3

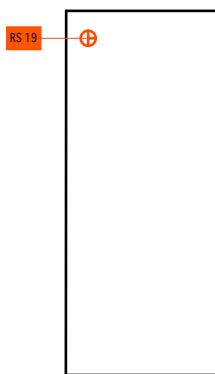

4

POZN.:
- ORIENTACE POHLEDU NA STROP VIZ. VÝKRESOVÁ ČÁST A.1.2.b,
PŮDORYS 2.NP

STRANA:	MĚŘÍTKO:	OZNAČENÍ MÍSTNOSTI:	ČÍSLO MÍSTNOSTI:
1	1: 50	CHODBA/ SCHODIŠTĚ	K3-2-010/3