




POHLED K2-6

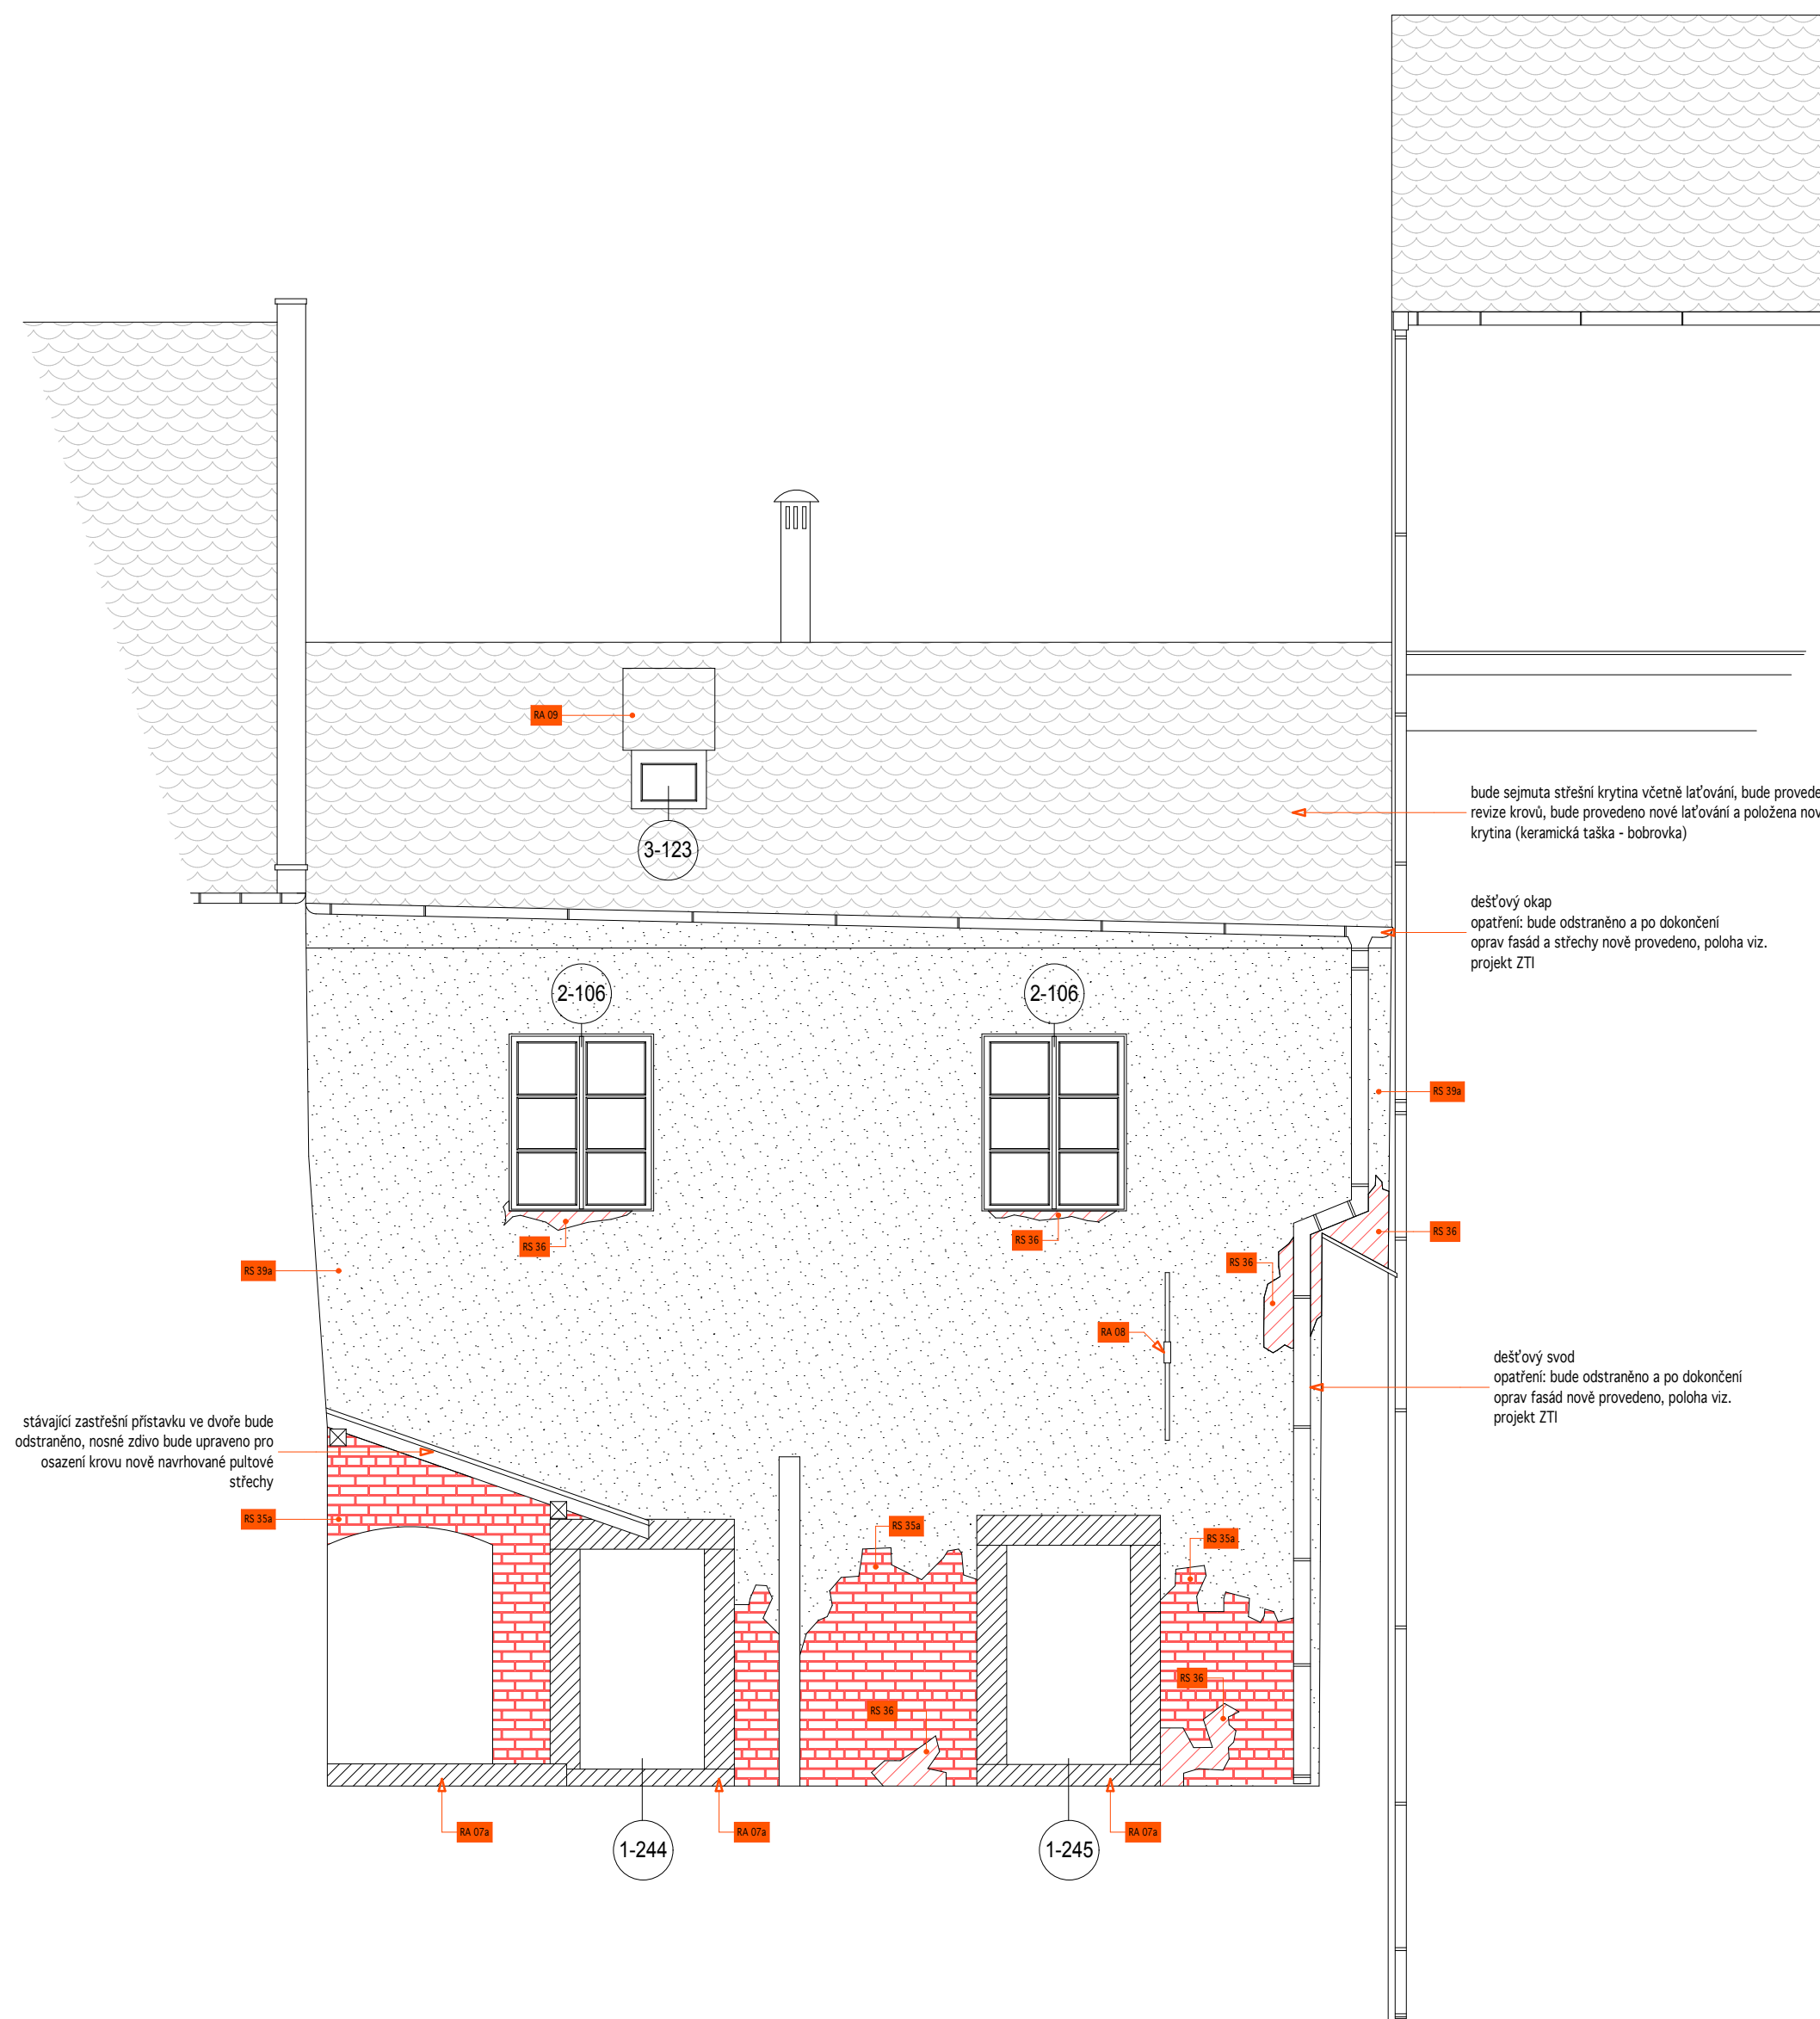


POHLED K2-7

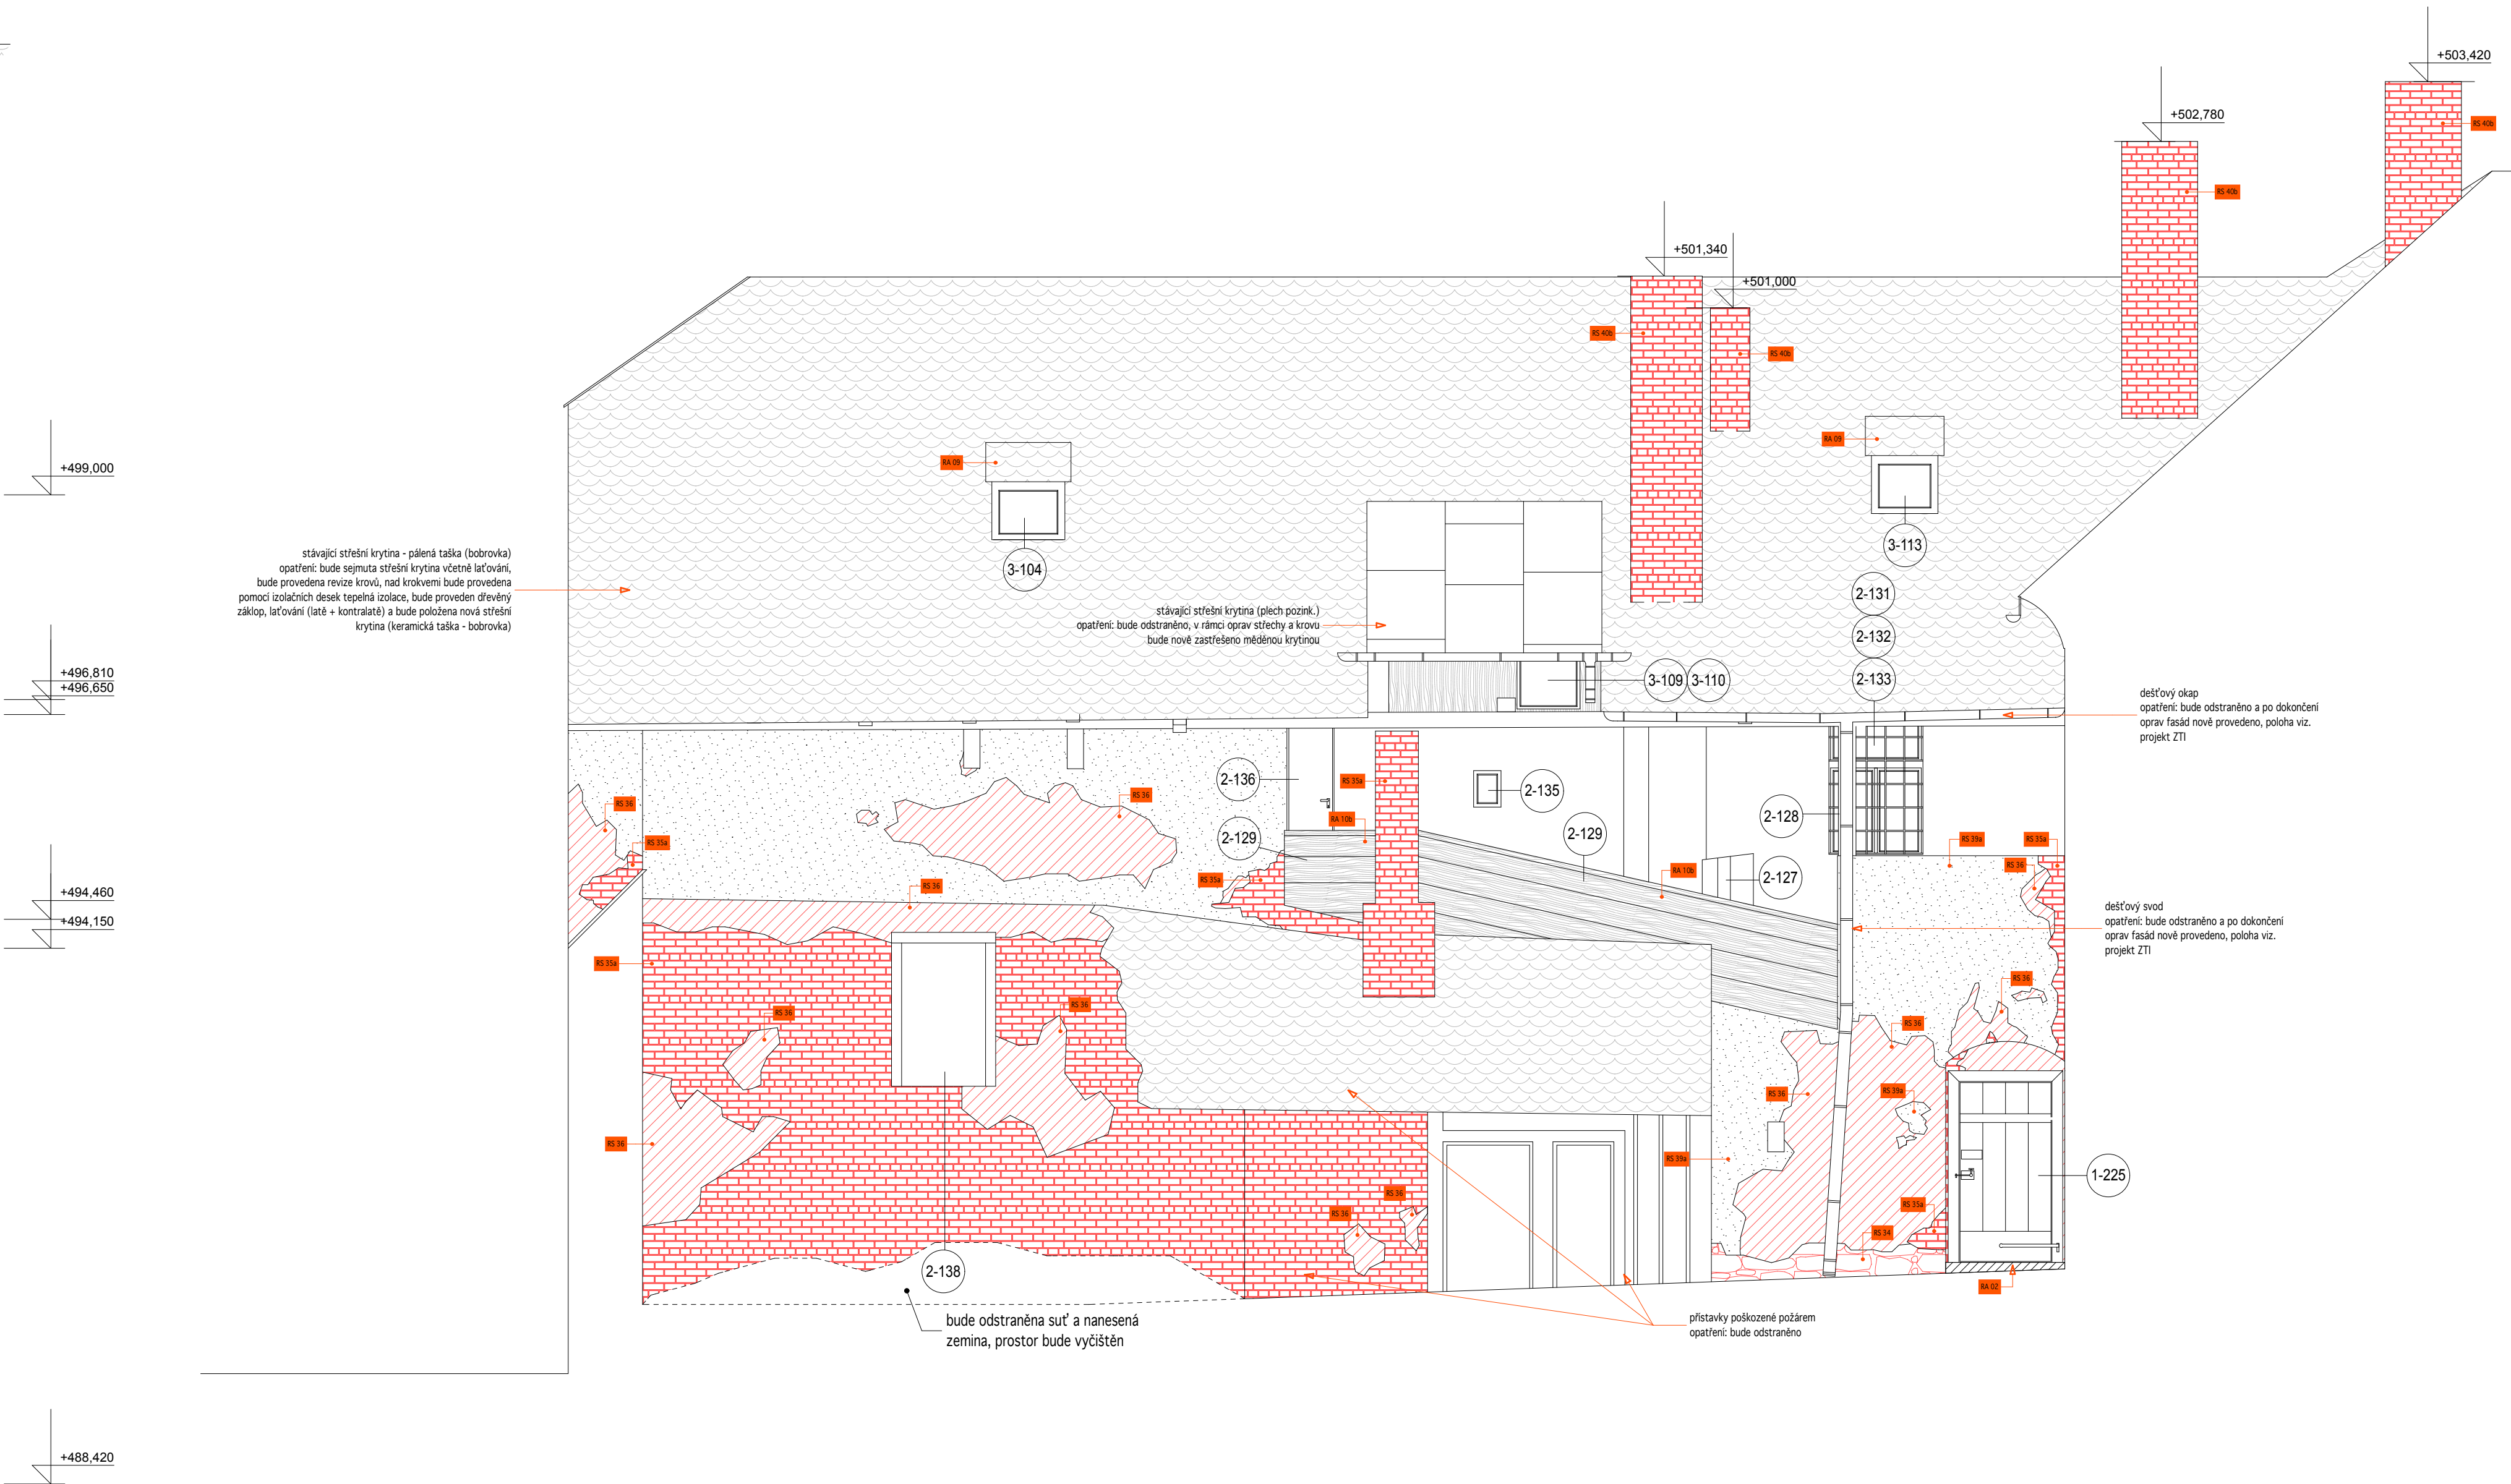

POHLED K2-8

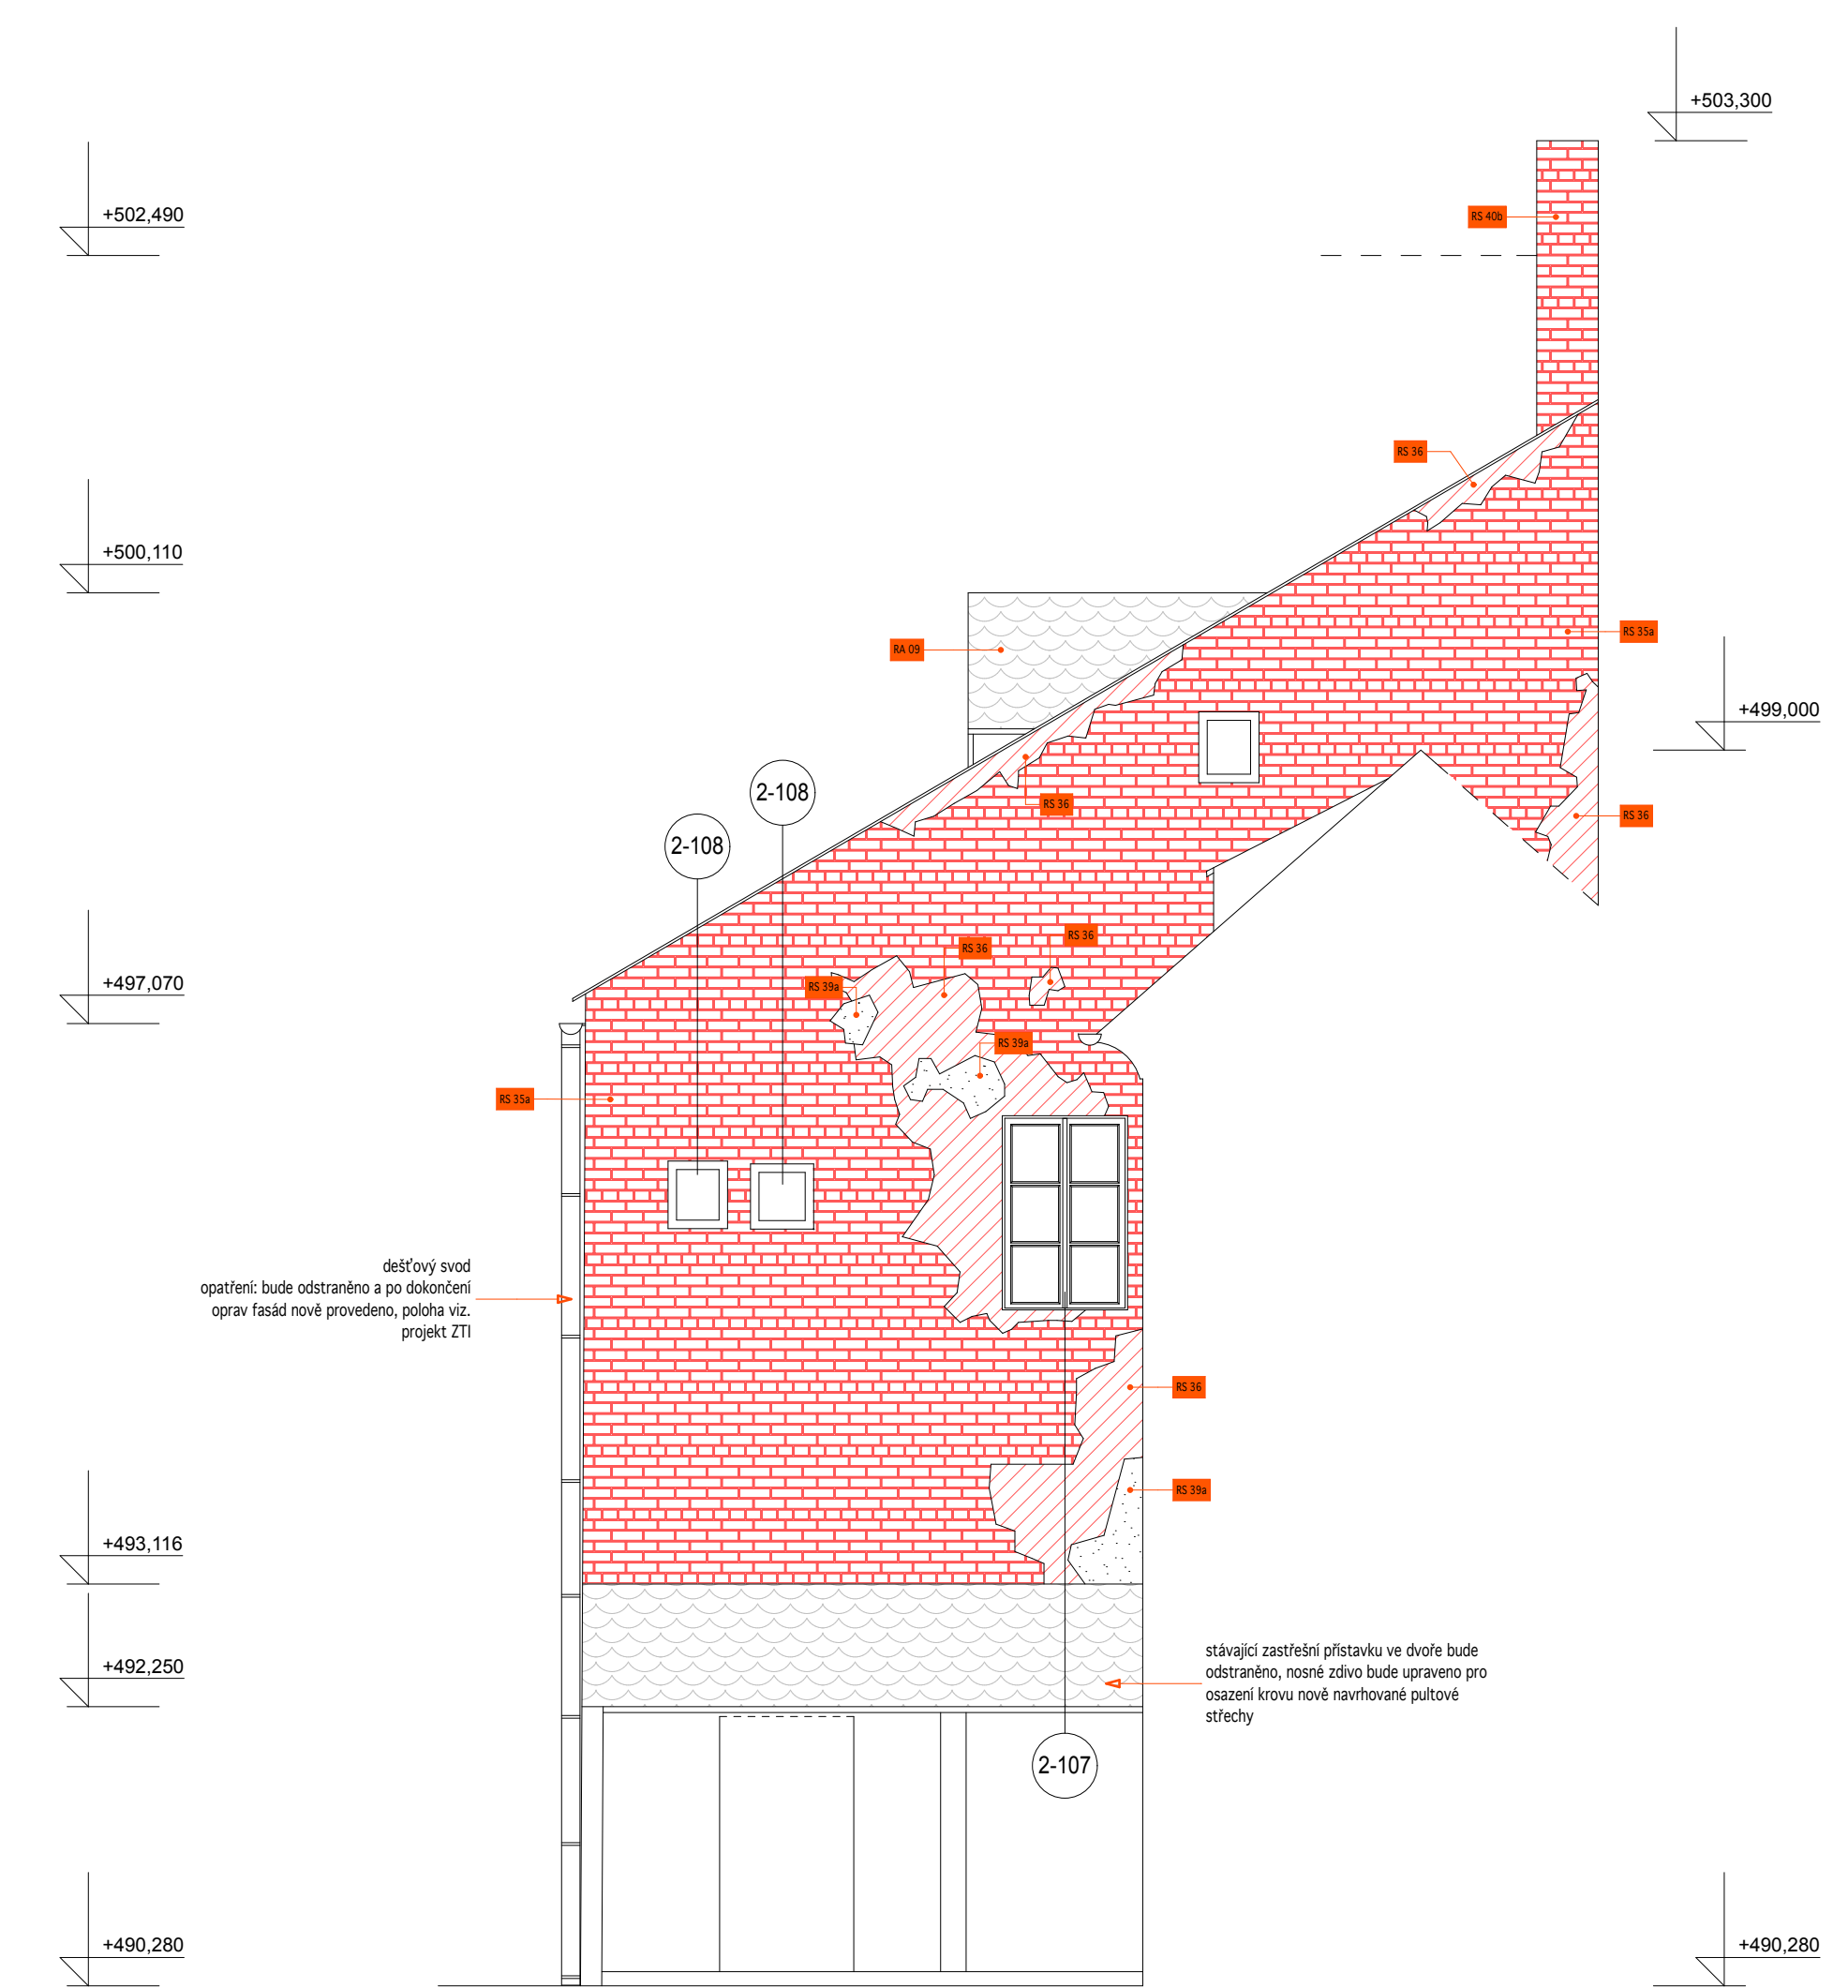


POHLED K2-9

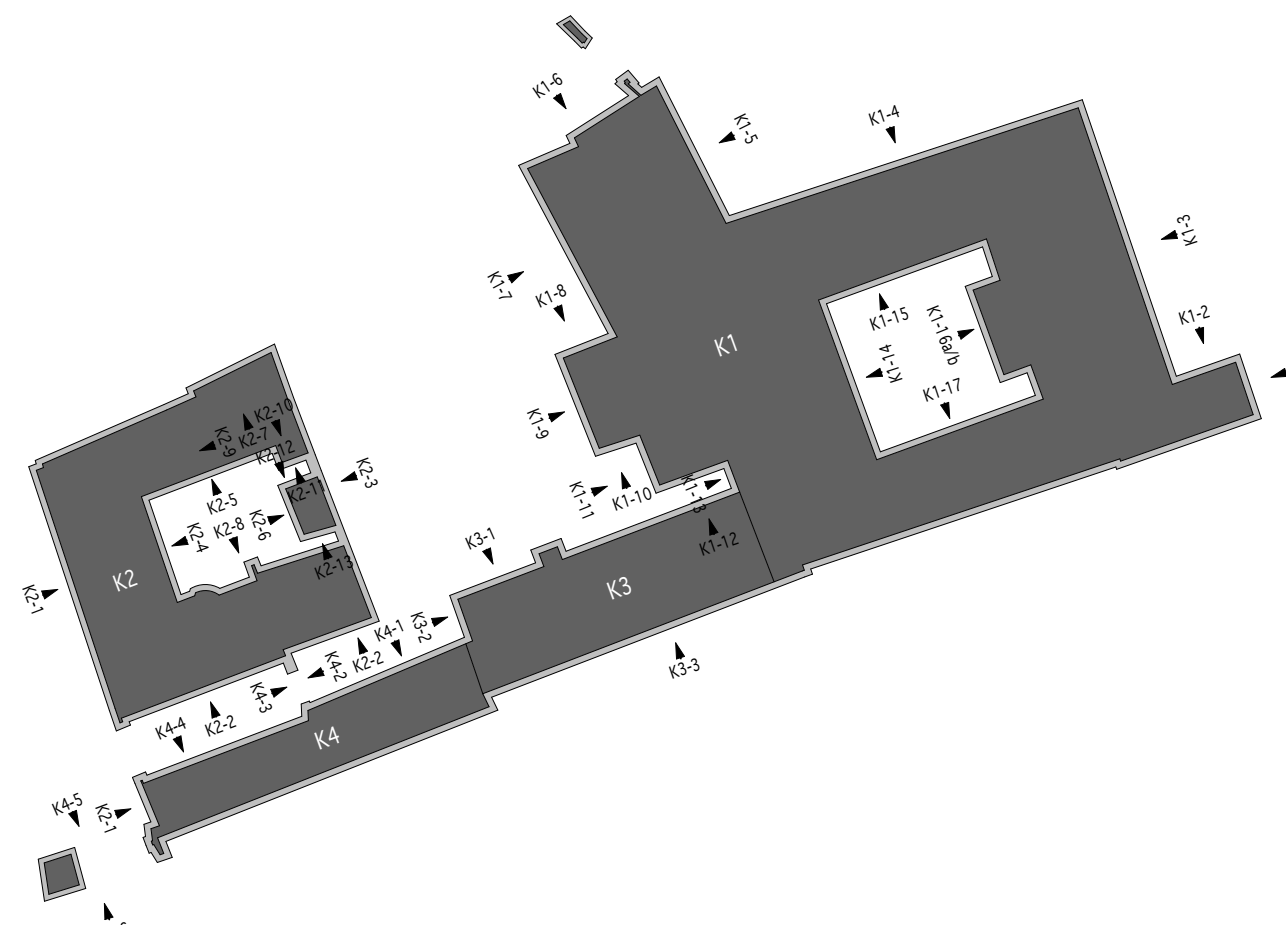

REVIZE:	DATUM:	POPIS:
02	09/13	OPRAVA RO VE STUPNI DPO
01	11/11	DOPLENĚNÍ PO - REFAZE ÚR PRVŮ
00	10/11	-

PRŮJ. DOPLENĚNÍ ÚPRAVA ZMĚNA J. VÍDÝ NAČRTEK PŮVODNÍ DPS Z 10/2011

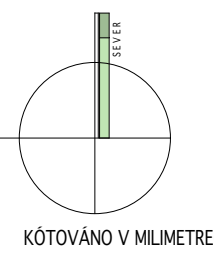

AUTOR NÁVRHU:	VYPRACOVÁVÁ:	ZODPOVĚDNÝ PROJEKTANT:	GENERÁLNÍ PROJEKTANT - SMLUVNÍ
Ing. arch. Jiří Masák Ing. arch. Václav Adamovský Ing. arch. Jan Čepelák HP: Václav Jankovský, DS	masák & partner s.r.o. Masák Jiří Čepelák Jan Adamovský Václav Jankovský Václav Masák Jiří Čepelák Jan Adamovský Václav Jankovský Václav	Ing. arch. Jiří Masák autorský projekt Č. autorizace: 03005	<b>Masák &amp; Partner</b> masák & partner s.r.o. Masák Jiří Čepelák Jan Adamovský Václav Jankovský Václav
STAVBA: Město Český Krumlov, Svornosti 1, 381 01, Český Krumlov, IČ: 00245836	AKCE: OPRAVA A REKONSTRUKCE AREÁLU KLÁŠTERŮ ČÁST AREÁLU KLÁŠTERŮ ČÁST AREÁLU KLÁŠTERŮ ČÁST AREÁLU KLÁŠTERŮ	DATUM: 10/2011 MĚRITKO: 1:50 ČÁST: A.1.2.a	STUPEŇ PROJEKTU: DPS Č. FASE: A.1.2.a