



POHLED K2-1

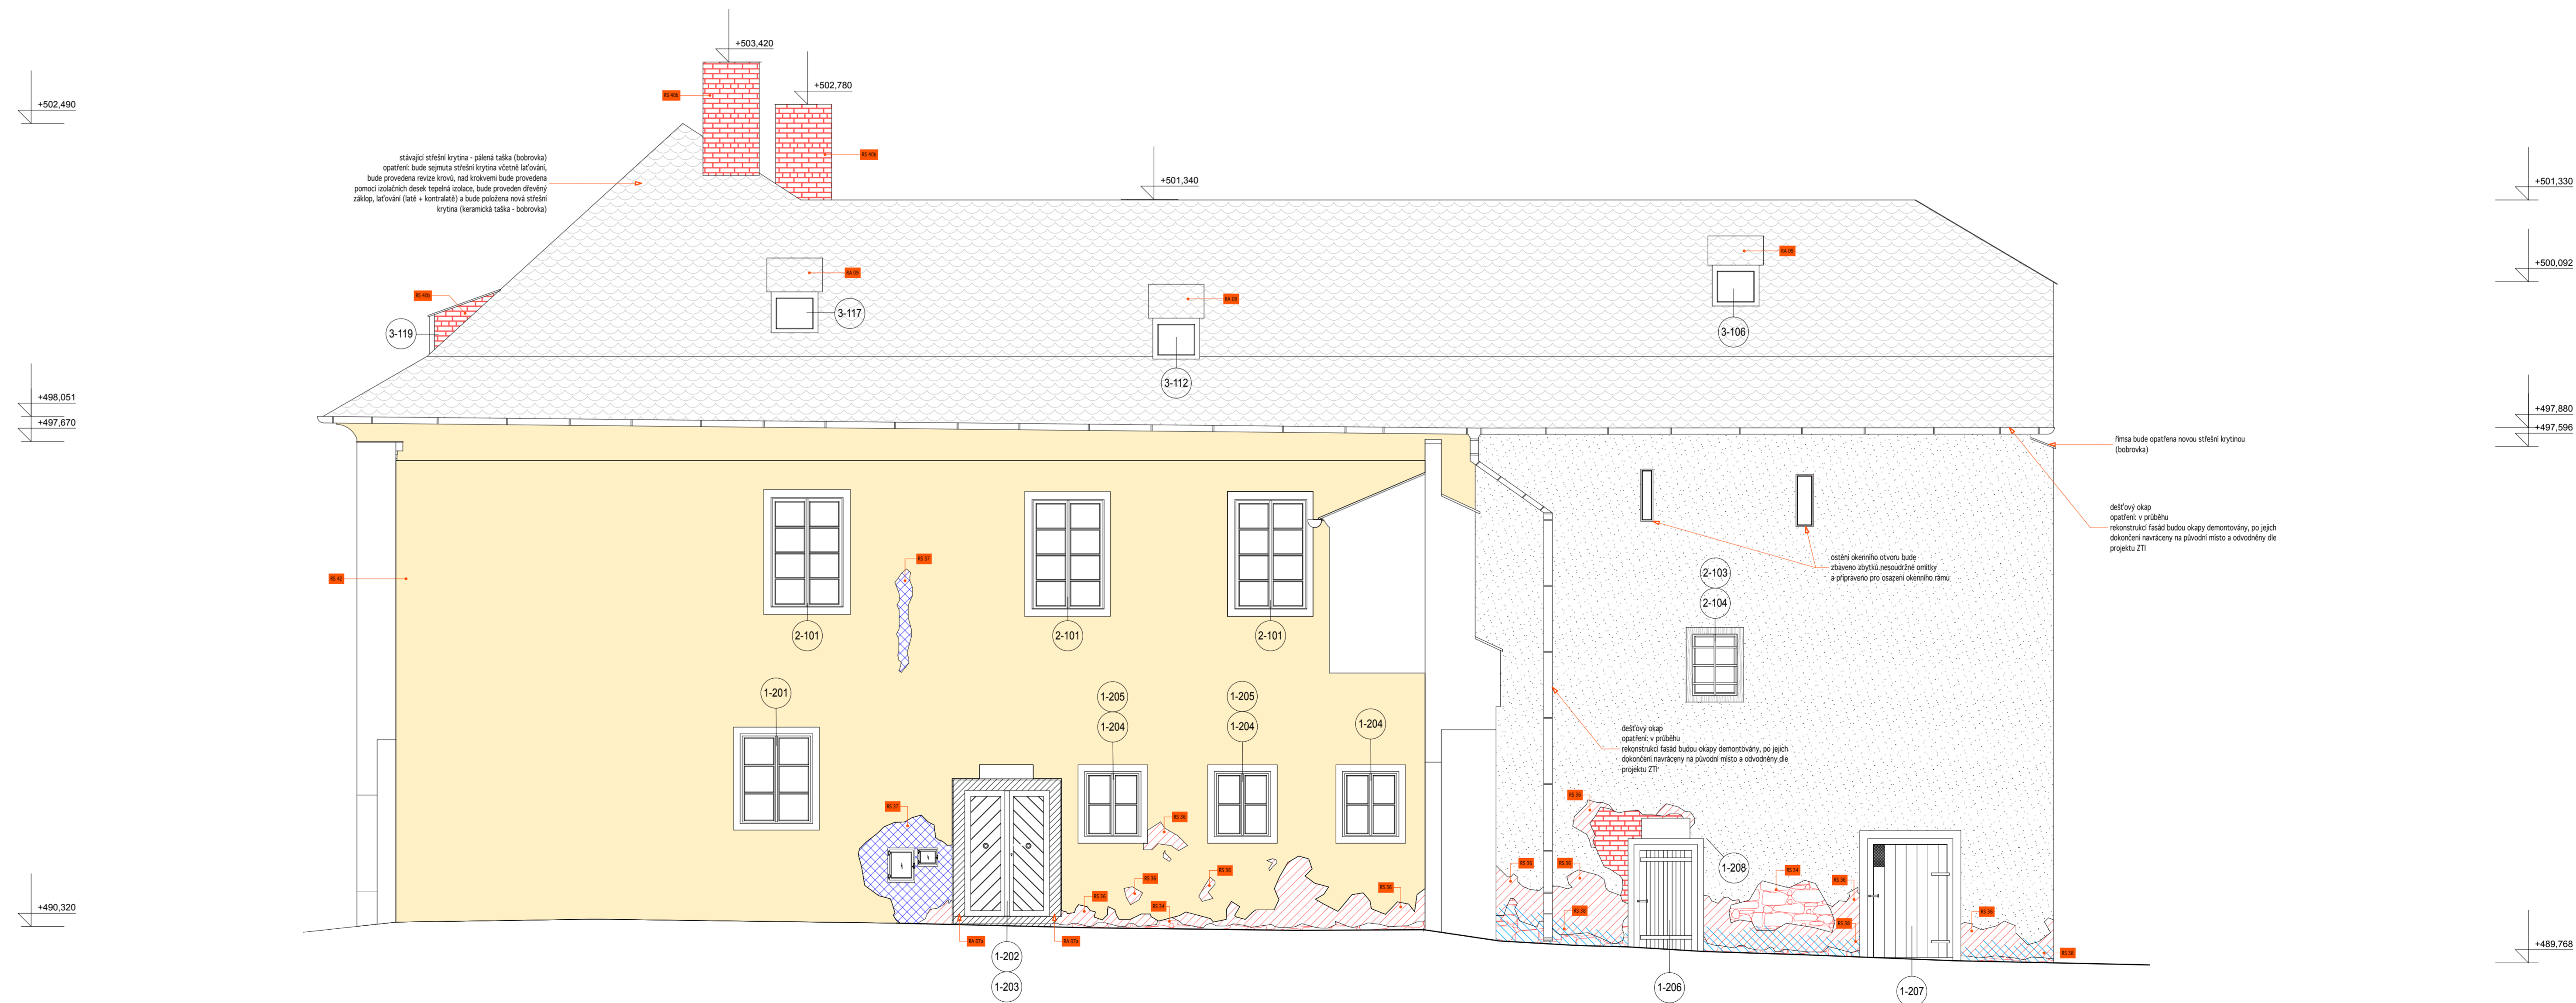

POHLED K2-2

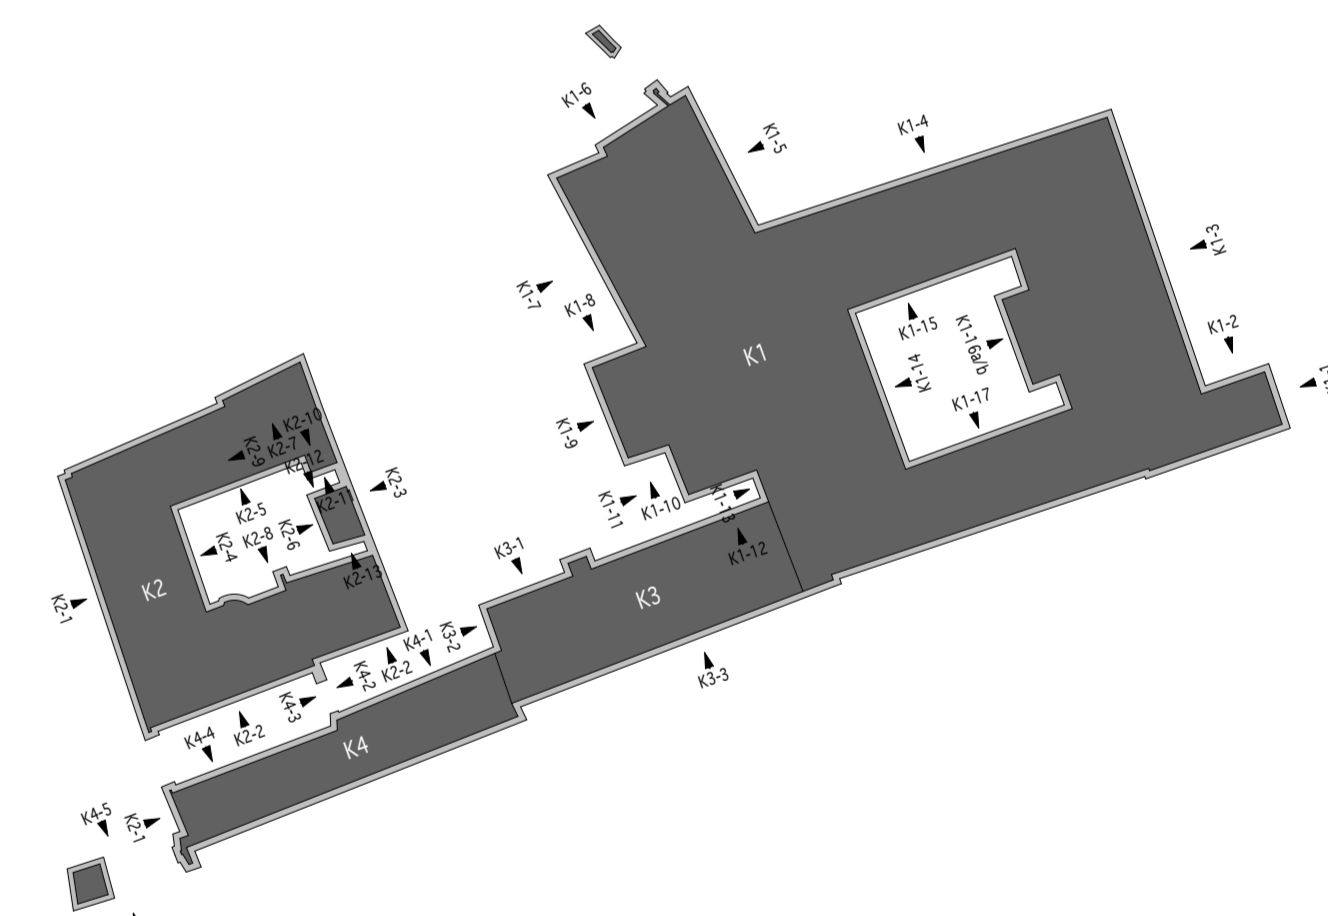

REVIZ:	DATUM:	POPIS:
01	11/11	OPRAVA RO VE STUPNI DRU
02	10/11	DOPLENÍ PD - REFAS UPRVU
03	10/11	-

POD: DOPLENÍ UPRAVA ZNENÍ A. VDT NAČRAZEN PŮVODNÍ DPS Z 10/2011



AUTOR NÁVRHU:	VYPRACOVÁVAL:	ZODPOVĚDNÝ PROJEKTANT:	GENERÁLNÍ PROJEKTANT - SMLOUENÍ:
Ing. arch. Jiří Masák Ing. arch. Václav Adamovský Ing. arch. Jan Čepelák HP: Václav Jankovský, OS	Ing. arch. Jiří Masák Ing. arch. Václav Adamovský Ing. arch. Jan Čepelák Ing. arch. Václav Adamovský Ing. arch. Václav Adamovský Ing. arch. Václav Adamovský	
STAVBA:	OPRAVA A REKONSTRUKCE AREÁLU KLÁŠTERU ČÁST AREÁLU BYVALNHO KLÁŠTERA ŘÁDU SV. KLÁRY	DATUM: 10/2011	Č. PANE: 1: 50
ČÁST:	POHLEDY	ČÁST:	A.1.2.a
VÝKRES:	POHLEDY K2-1 - SANACNÍ ÚPRAVY	Č. VÝKRESU:	A.1.2.a.01