



POHLED K3-1

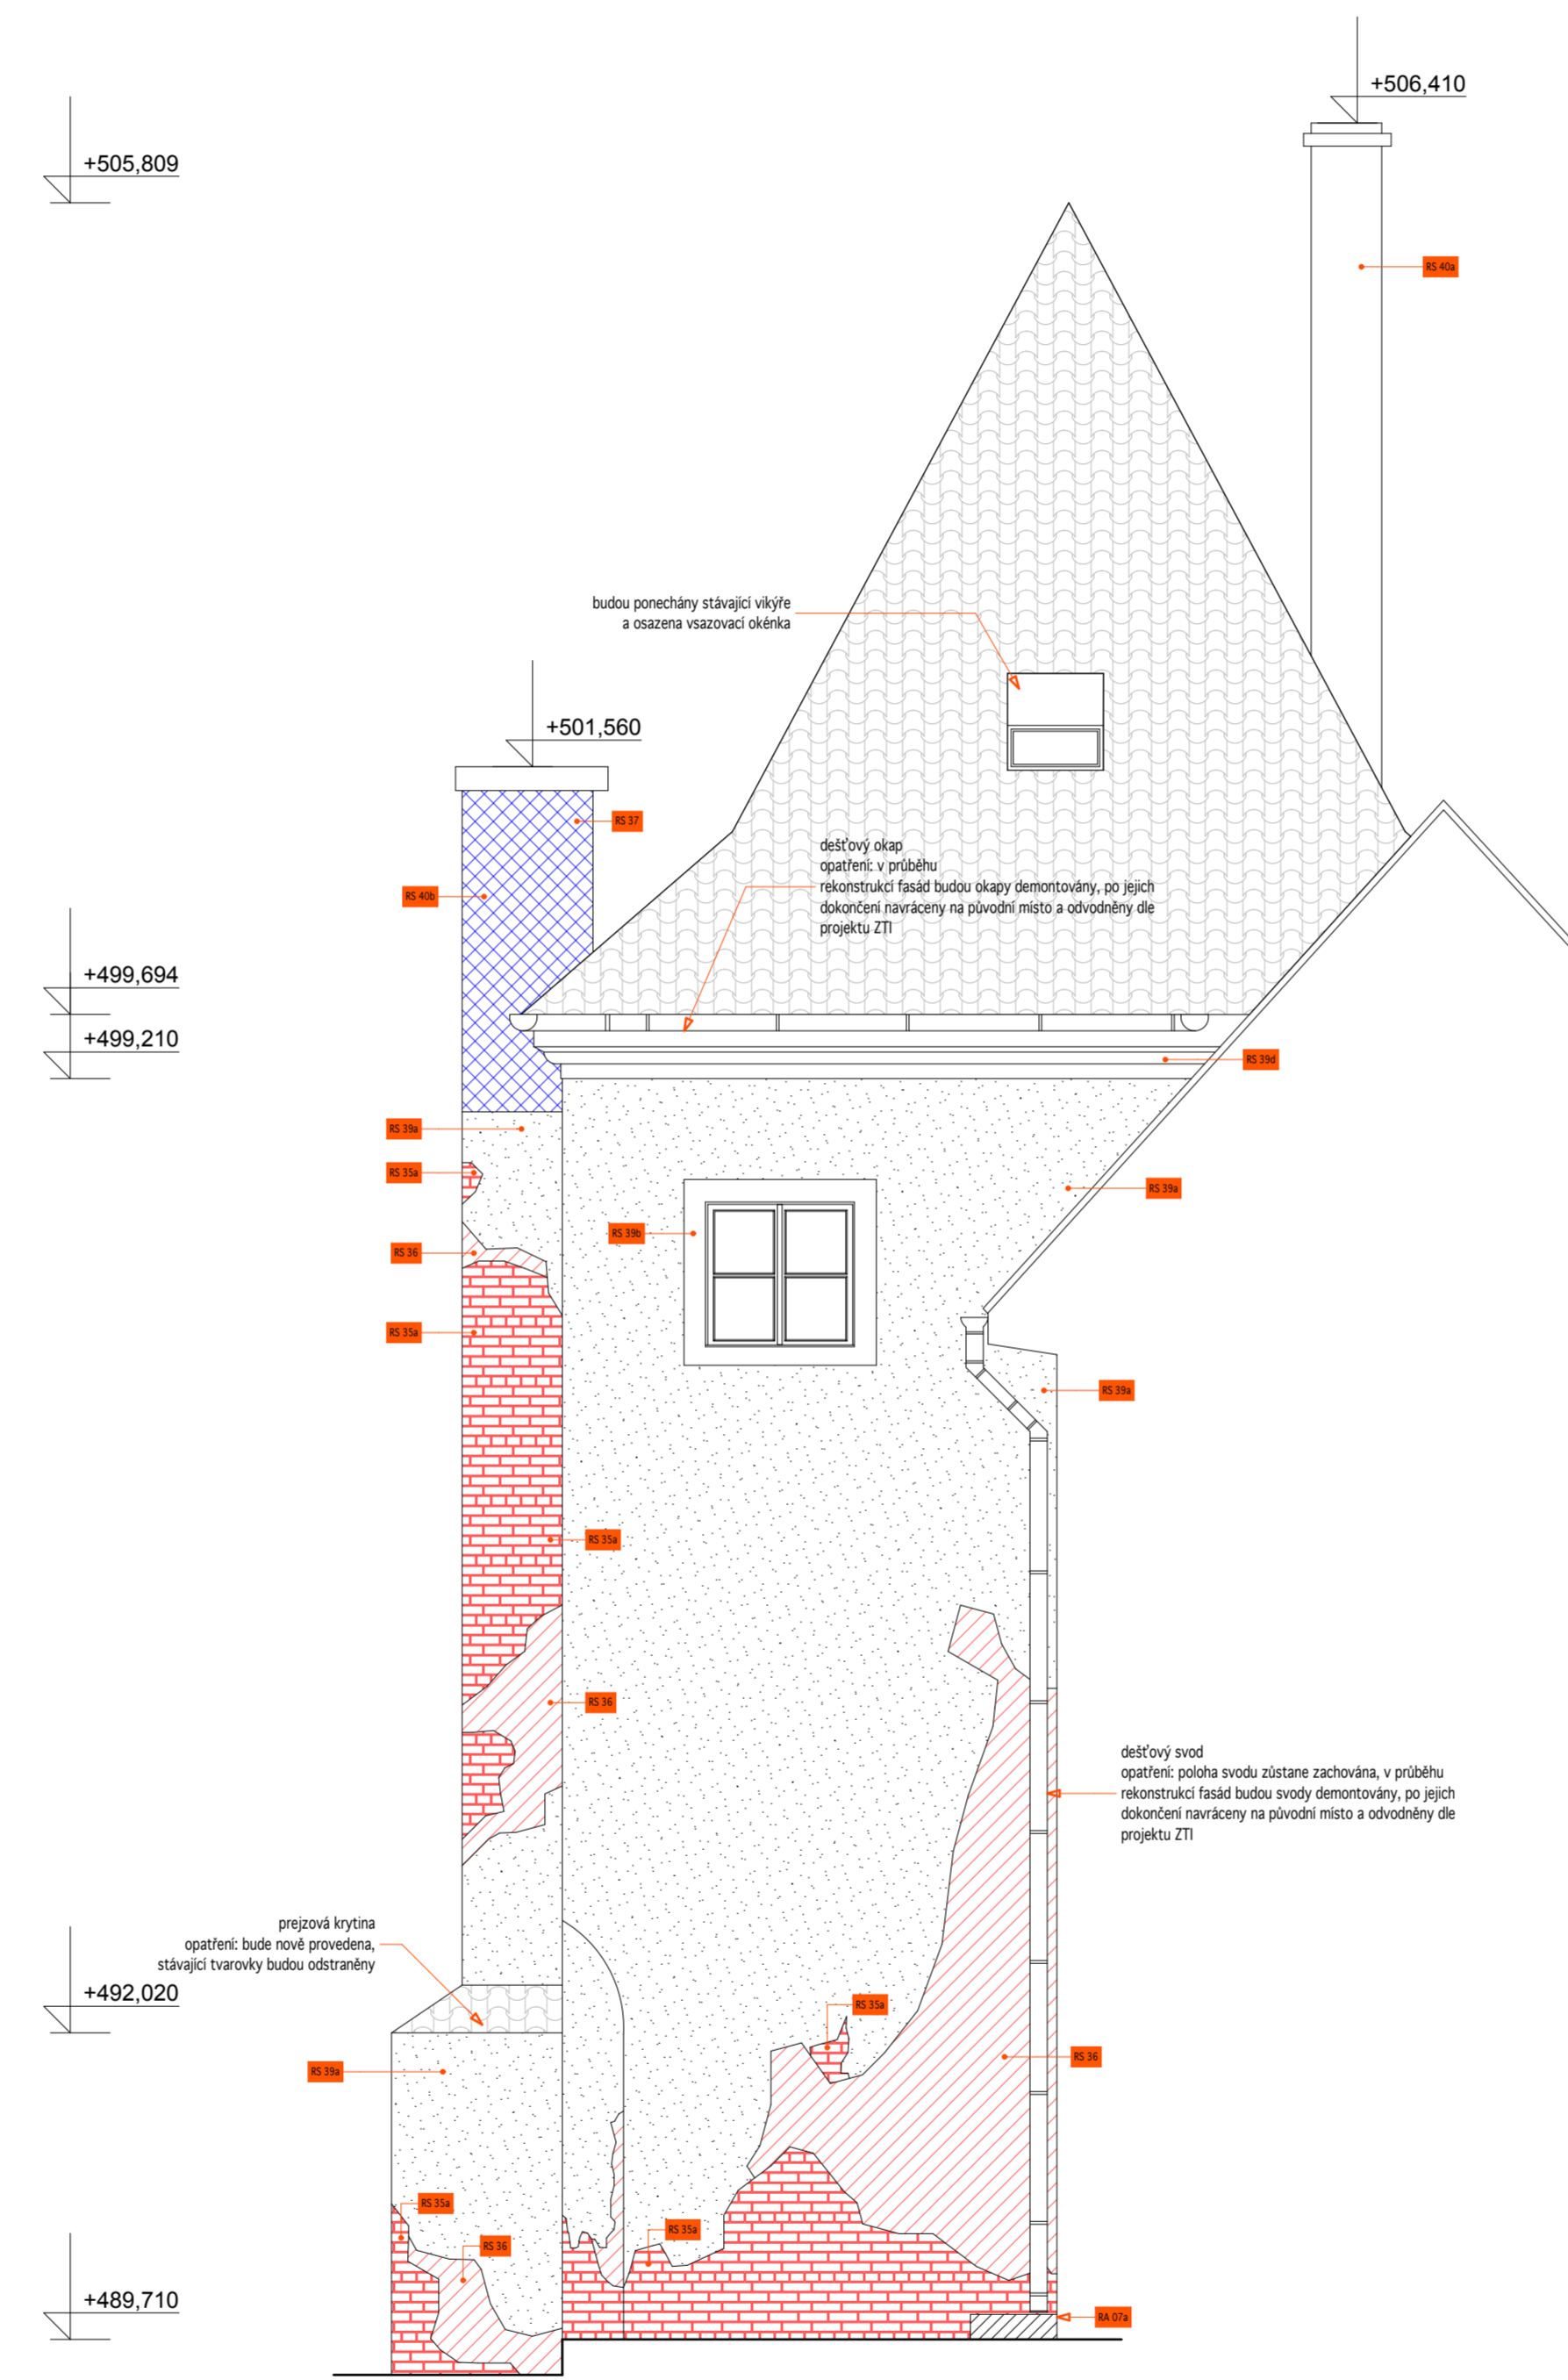

POHLED K3-2



POHLED K3-3

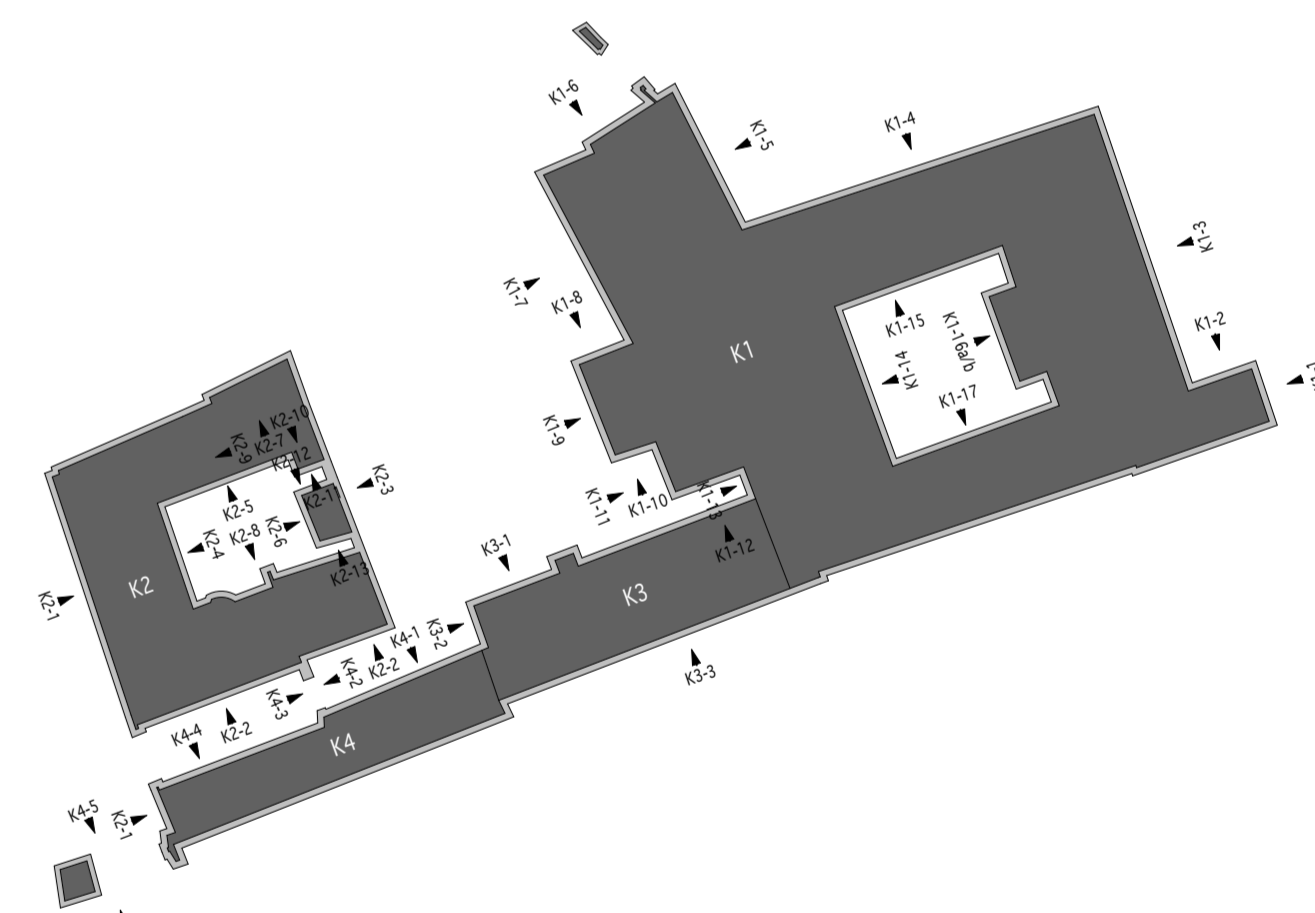

REVIZ:	DATUM:	POPIS:
01	09/13	OPRAVA RO VE STUPNI DRU
02	11/11	DOPLENENÍ PD - REFAZE UR PRVU
03	10/11	-

POD: DOPLENENÍ ÚPRAVA ZMENA JE VDT NAČRAZENA PŮVODNÍ DPS Z 10/2011



AUTOR NÁVRHU:	VYPRACOVÁV:	ZODPOVĚDNÝ PROJEKTANT:	GENERAČNÍ PROJEKTANT - SMLUVNÍ
Ing. arch. Jiří Masák Ing. arch. Václav Adamovský Ing. arch. Jan Čepelák HP: Václav Janovský, DS	
STAVEBNÍ: Město Český Krumlov, Svornosti 1, 381 01, Český Krumlov, IČ: 00245836			STUPEŇ PROJEKTU: DPS
AKCE: OPRAVA A REKONSTRUKCE AREÁLU KLÁŠTERU ČÁST AREÁLU BYVALNĚHO KLÁŠTERA ŘÁDU SV. KLÁRY			DATUM: 10/2011 MĚRITKO: 1:50 ČÁST: A.1.2.a VÝKRES: POHLEDY K3-1 - SANAČNÍ ÚPRAVY
C. FARE:			C. FARE: